


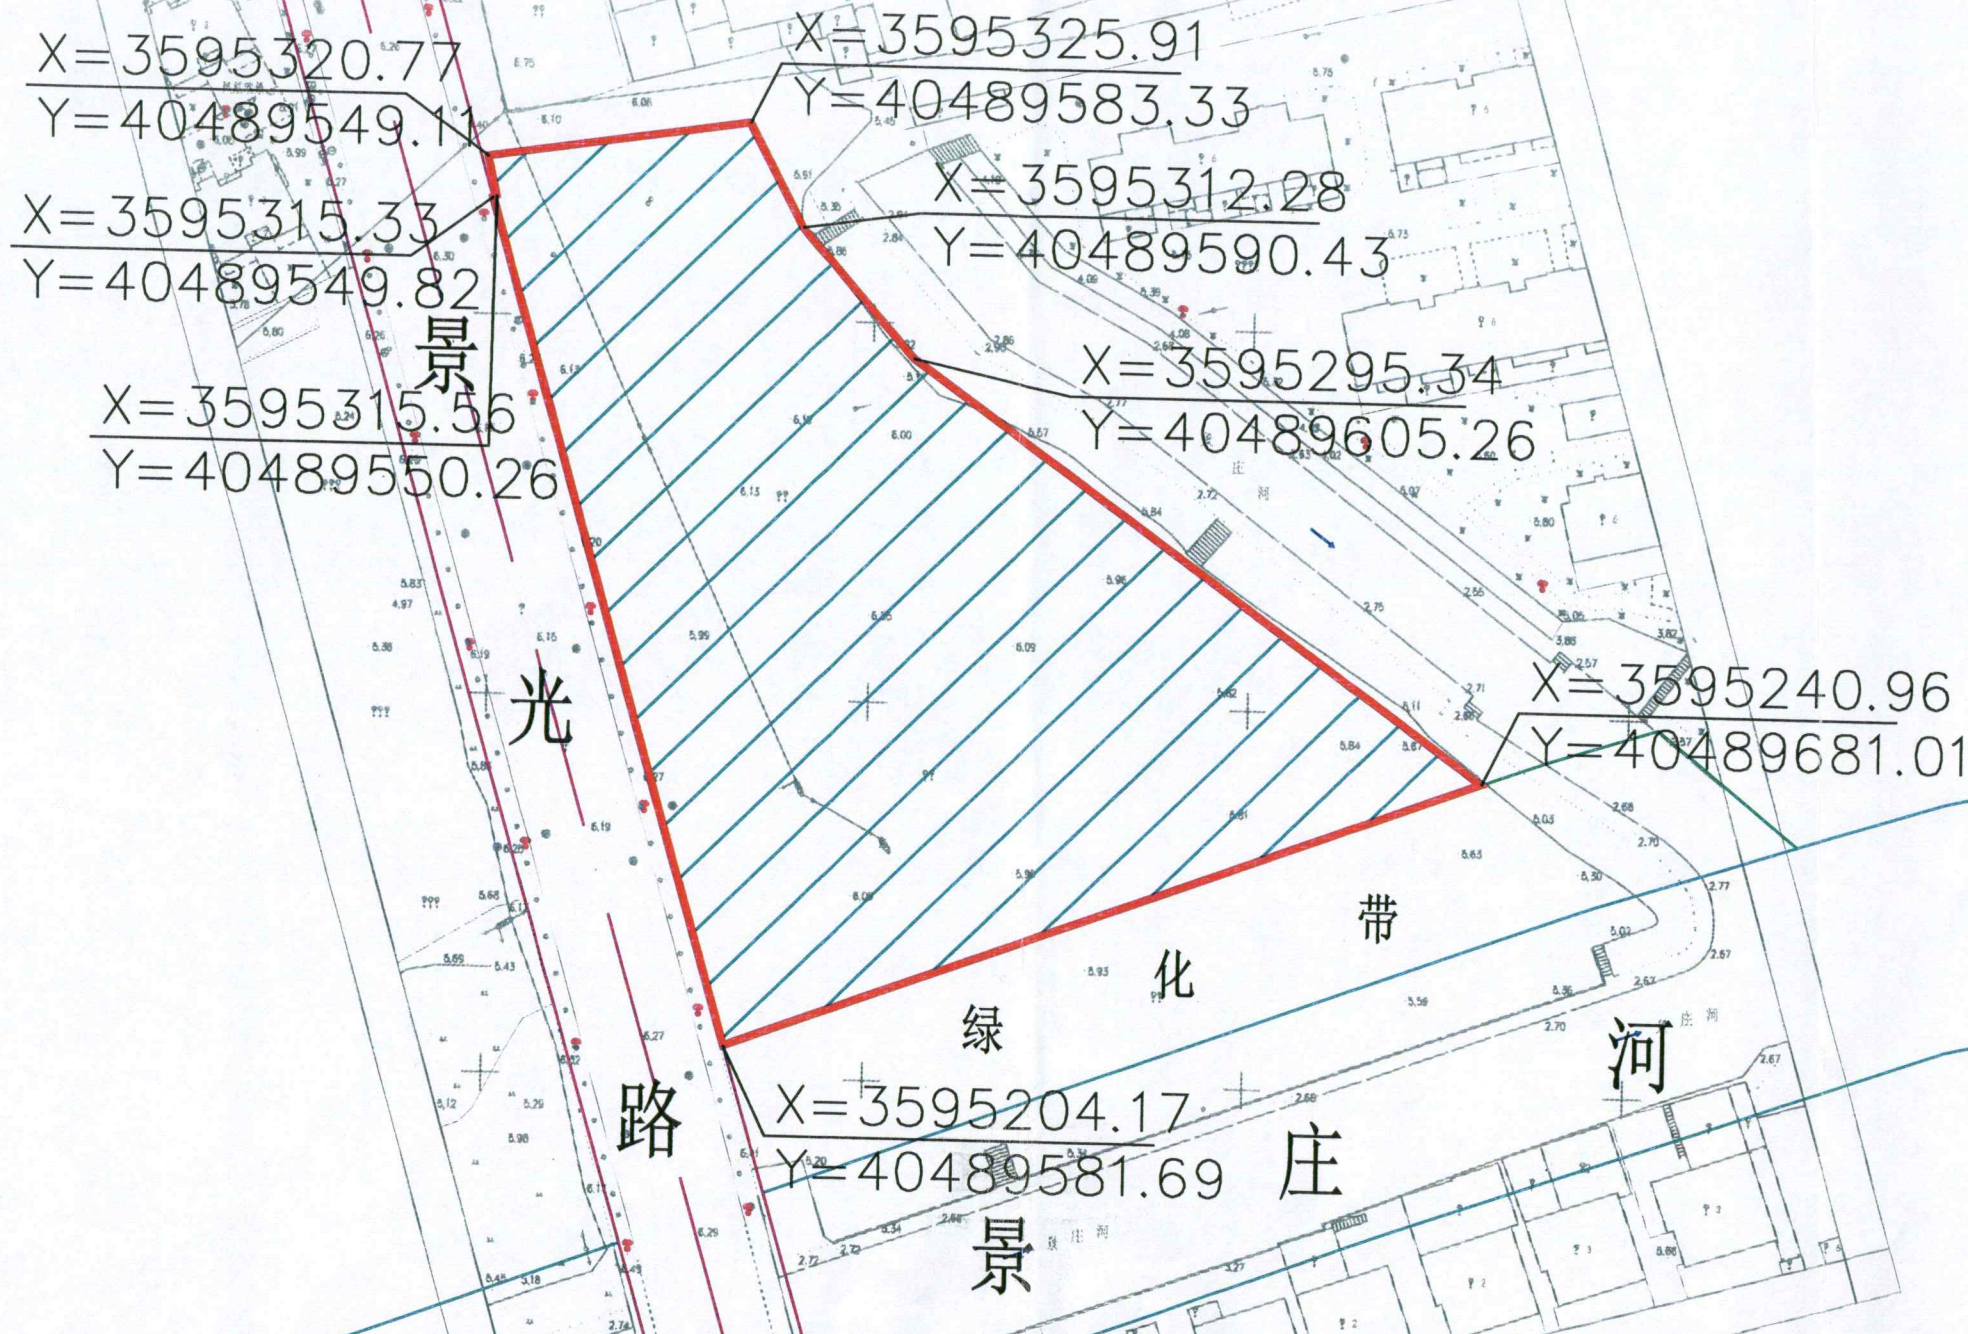

出让用地面积=7535平方米 合11.3亩 (红色线范围)
地下空间面积=7535平方米 合11.3亩 (蓝色阴影部分)

泰州市自然资源和规划局红线图					比例：1:1000	
建设单位	泰州市自然资源和规划局			总用地	7535平方米	
建设项目	商务用地			日期	2020.7.31	
图 例	—— 红线范围	—— 道路红线	—— 绿线	—— 河流线		
说 明	1. 具体建筑退让线按我局批准的方案实施，红线如有调整，需征得我局同意后方可实施。 2. 图中所示红线与相邻地块的土地权属如有交叉部分，以我局确定的土地权属界线为准					