


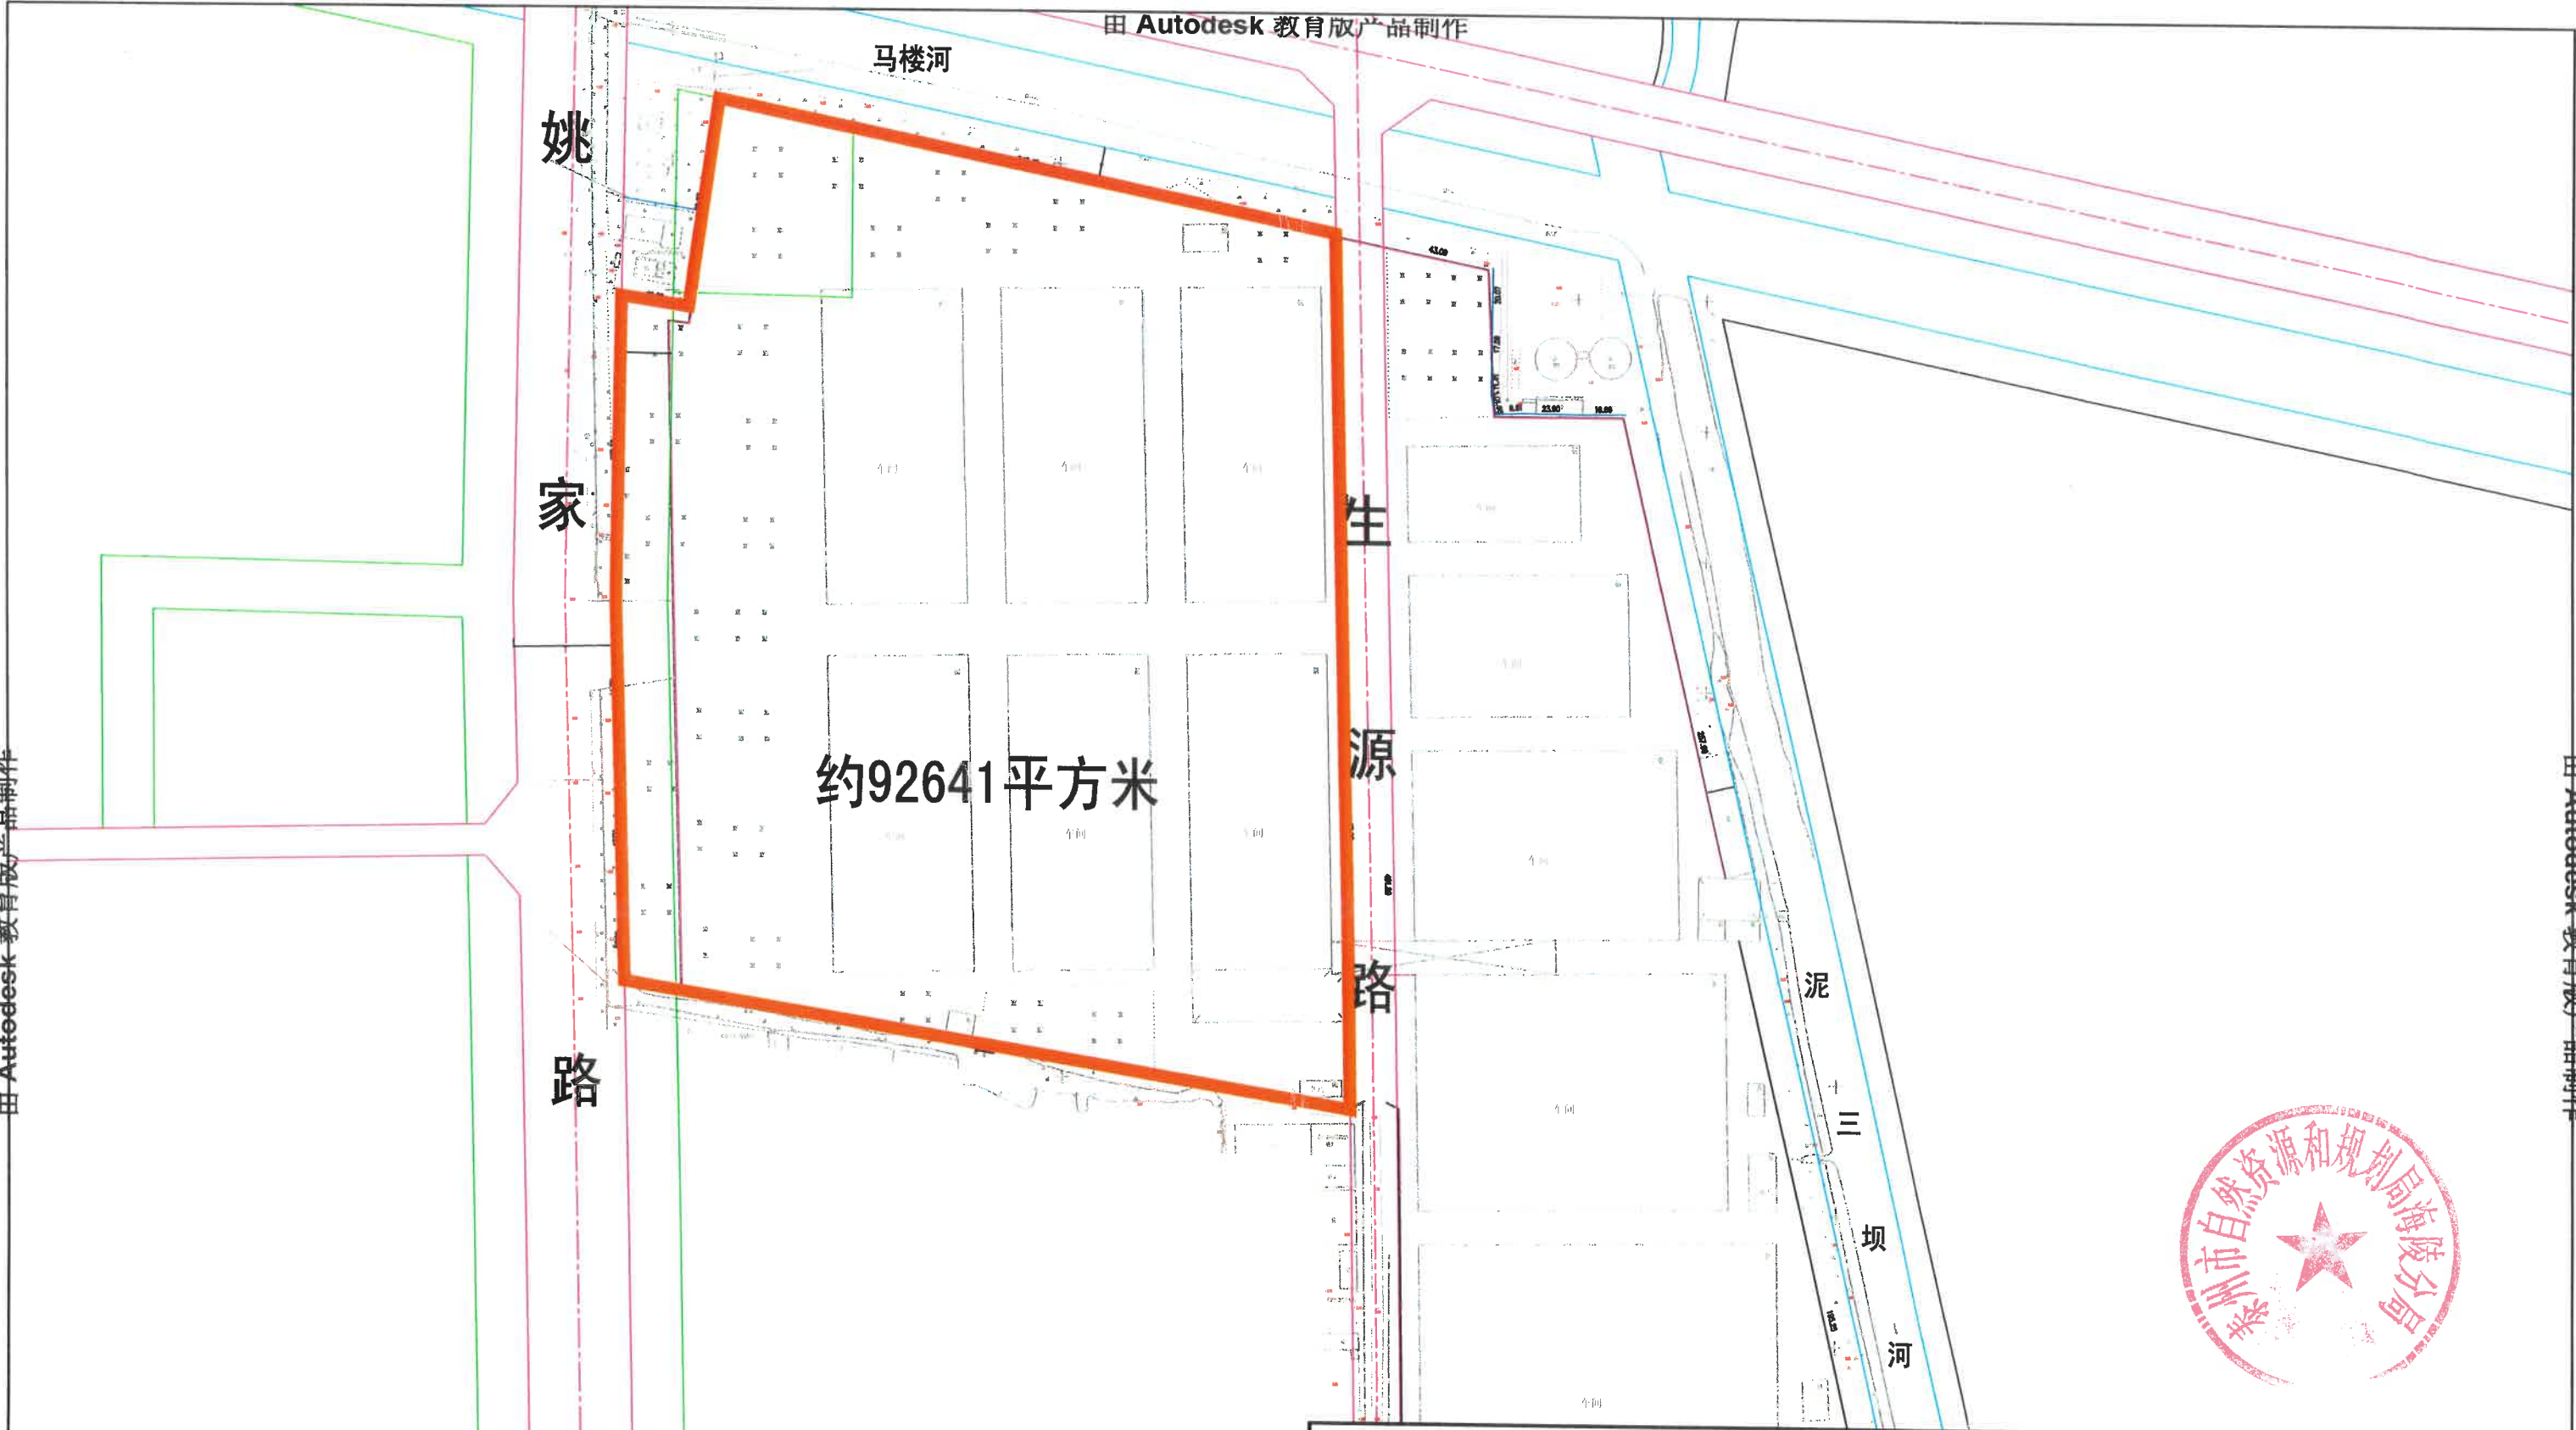

泰州市自然资源和规划局海陵分局红线图

比例:1:2500

编 号	泰自然资规条（2020）18号（海陵）		总用地	约92641平方米
建设项目	九龙镇生源路西侧、世纪大道北侧地块		日 期	2020. 12. 24
图 例	道路红线	规划红线	绿 线	河流线

说 明

1. 该地块具体建筑退让线按我局批准的方案实施，红线如有调整，需征得我局同意后方可实施。
2. 图中所示红线与相邻地块的土地权属如有交叉部分，以我局确定的土地权属界线为准。