


泰州经济开发区江州南路西侧、凤凰西路南侧地块

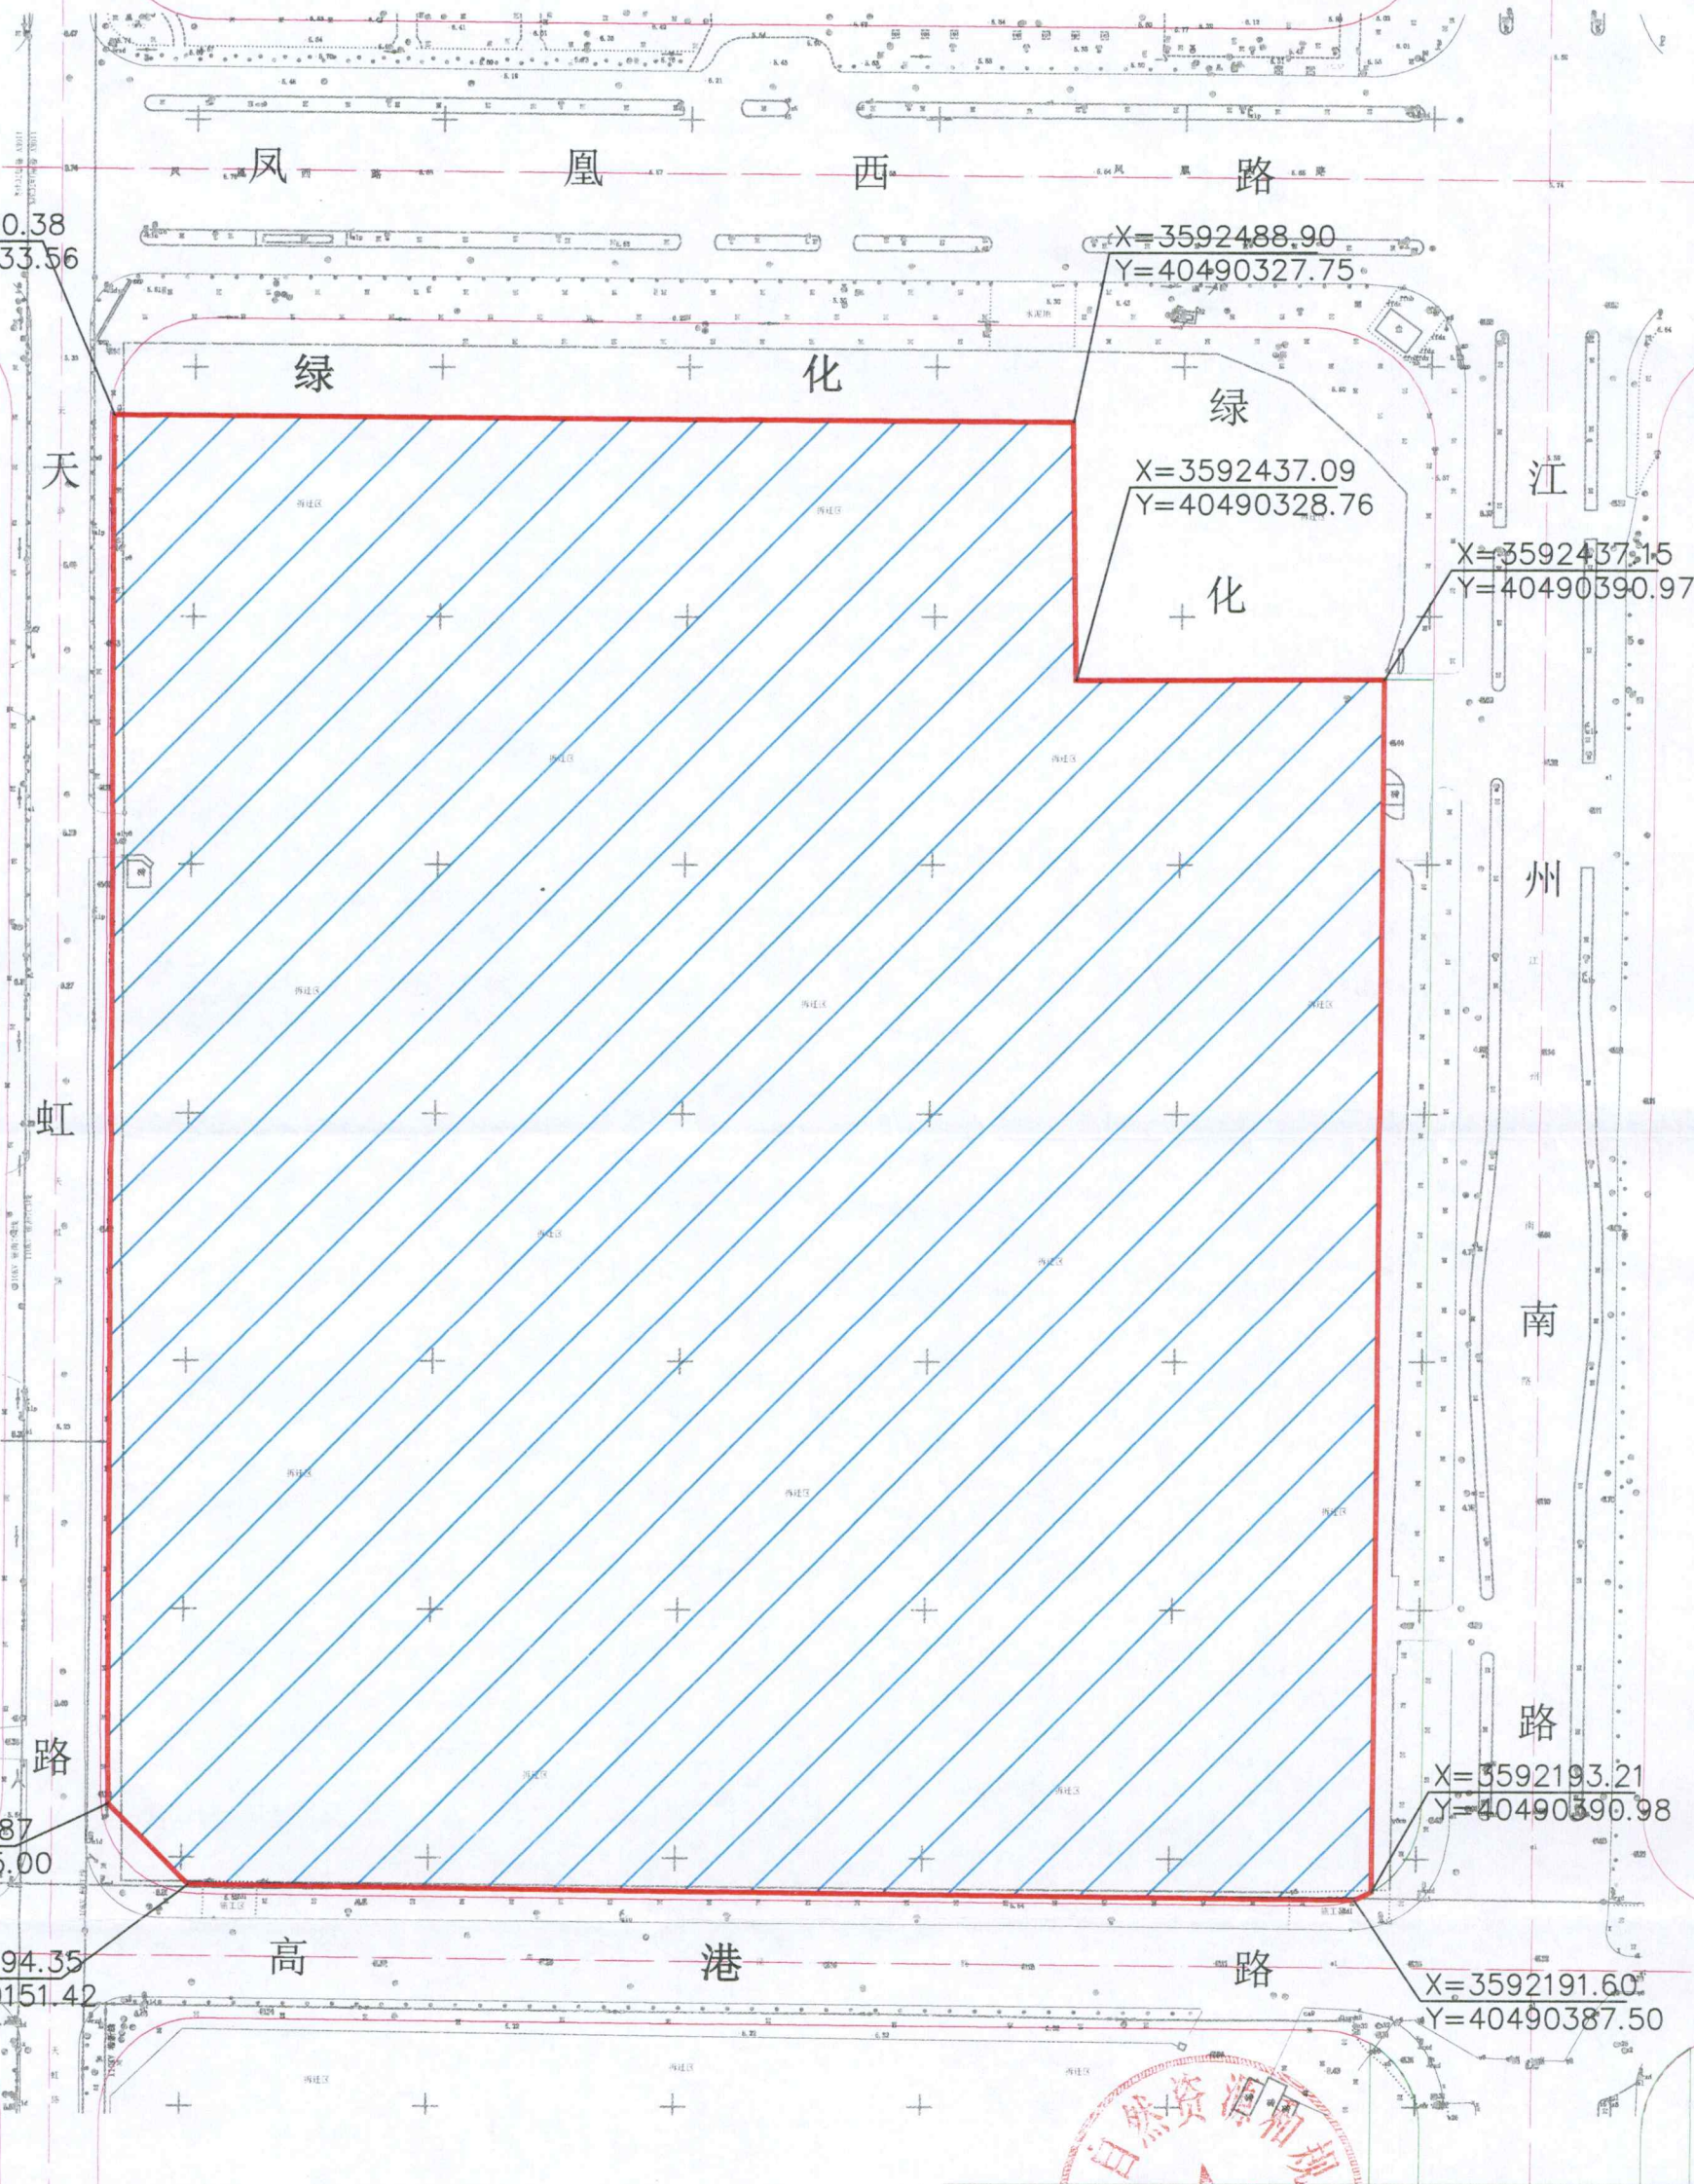

泰州市自然资源和规划局红线图

比例: 1:1500

建设单位	泰州市自然资源和规划局	总用地	72688平方米
建设项目	零售商业用地、二类城镇住宅用地	日期	2021.4.20
图例	— 红线范围 — 道路红线 — 绿线 — 河流线		
说明	1. 出让用地面积: 72688平方米 (合109.03亩) (红色线范围) 地下空间面积: 72688平方米 (合109.03亩) (蓝色阴影部分) 2. 具体建筑退让线按我局批准的方案实施, 红线如有调整, 需征得我局同意后方可实施。图中所示红线与相邻地块的土地权属如有交叉部分, 以我局及有关部门确定的土地权属界线为准。		