


姜堰区三水大道东侧
长江路南侧地块

由 Autodesk 教育版产品制作

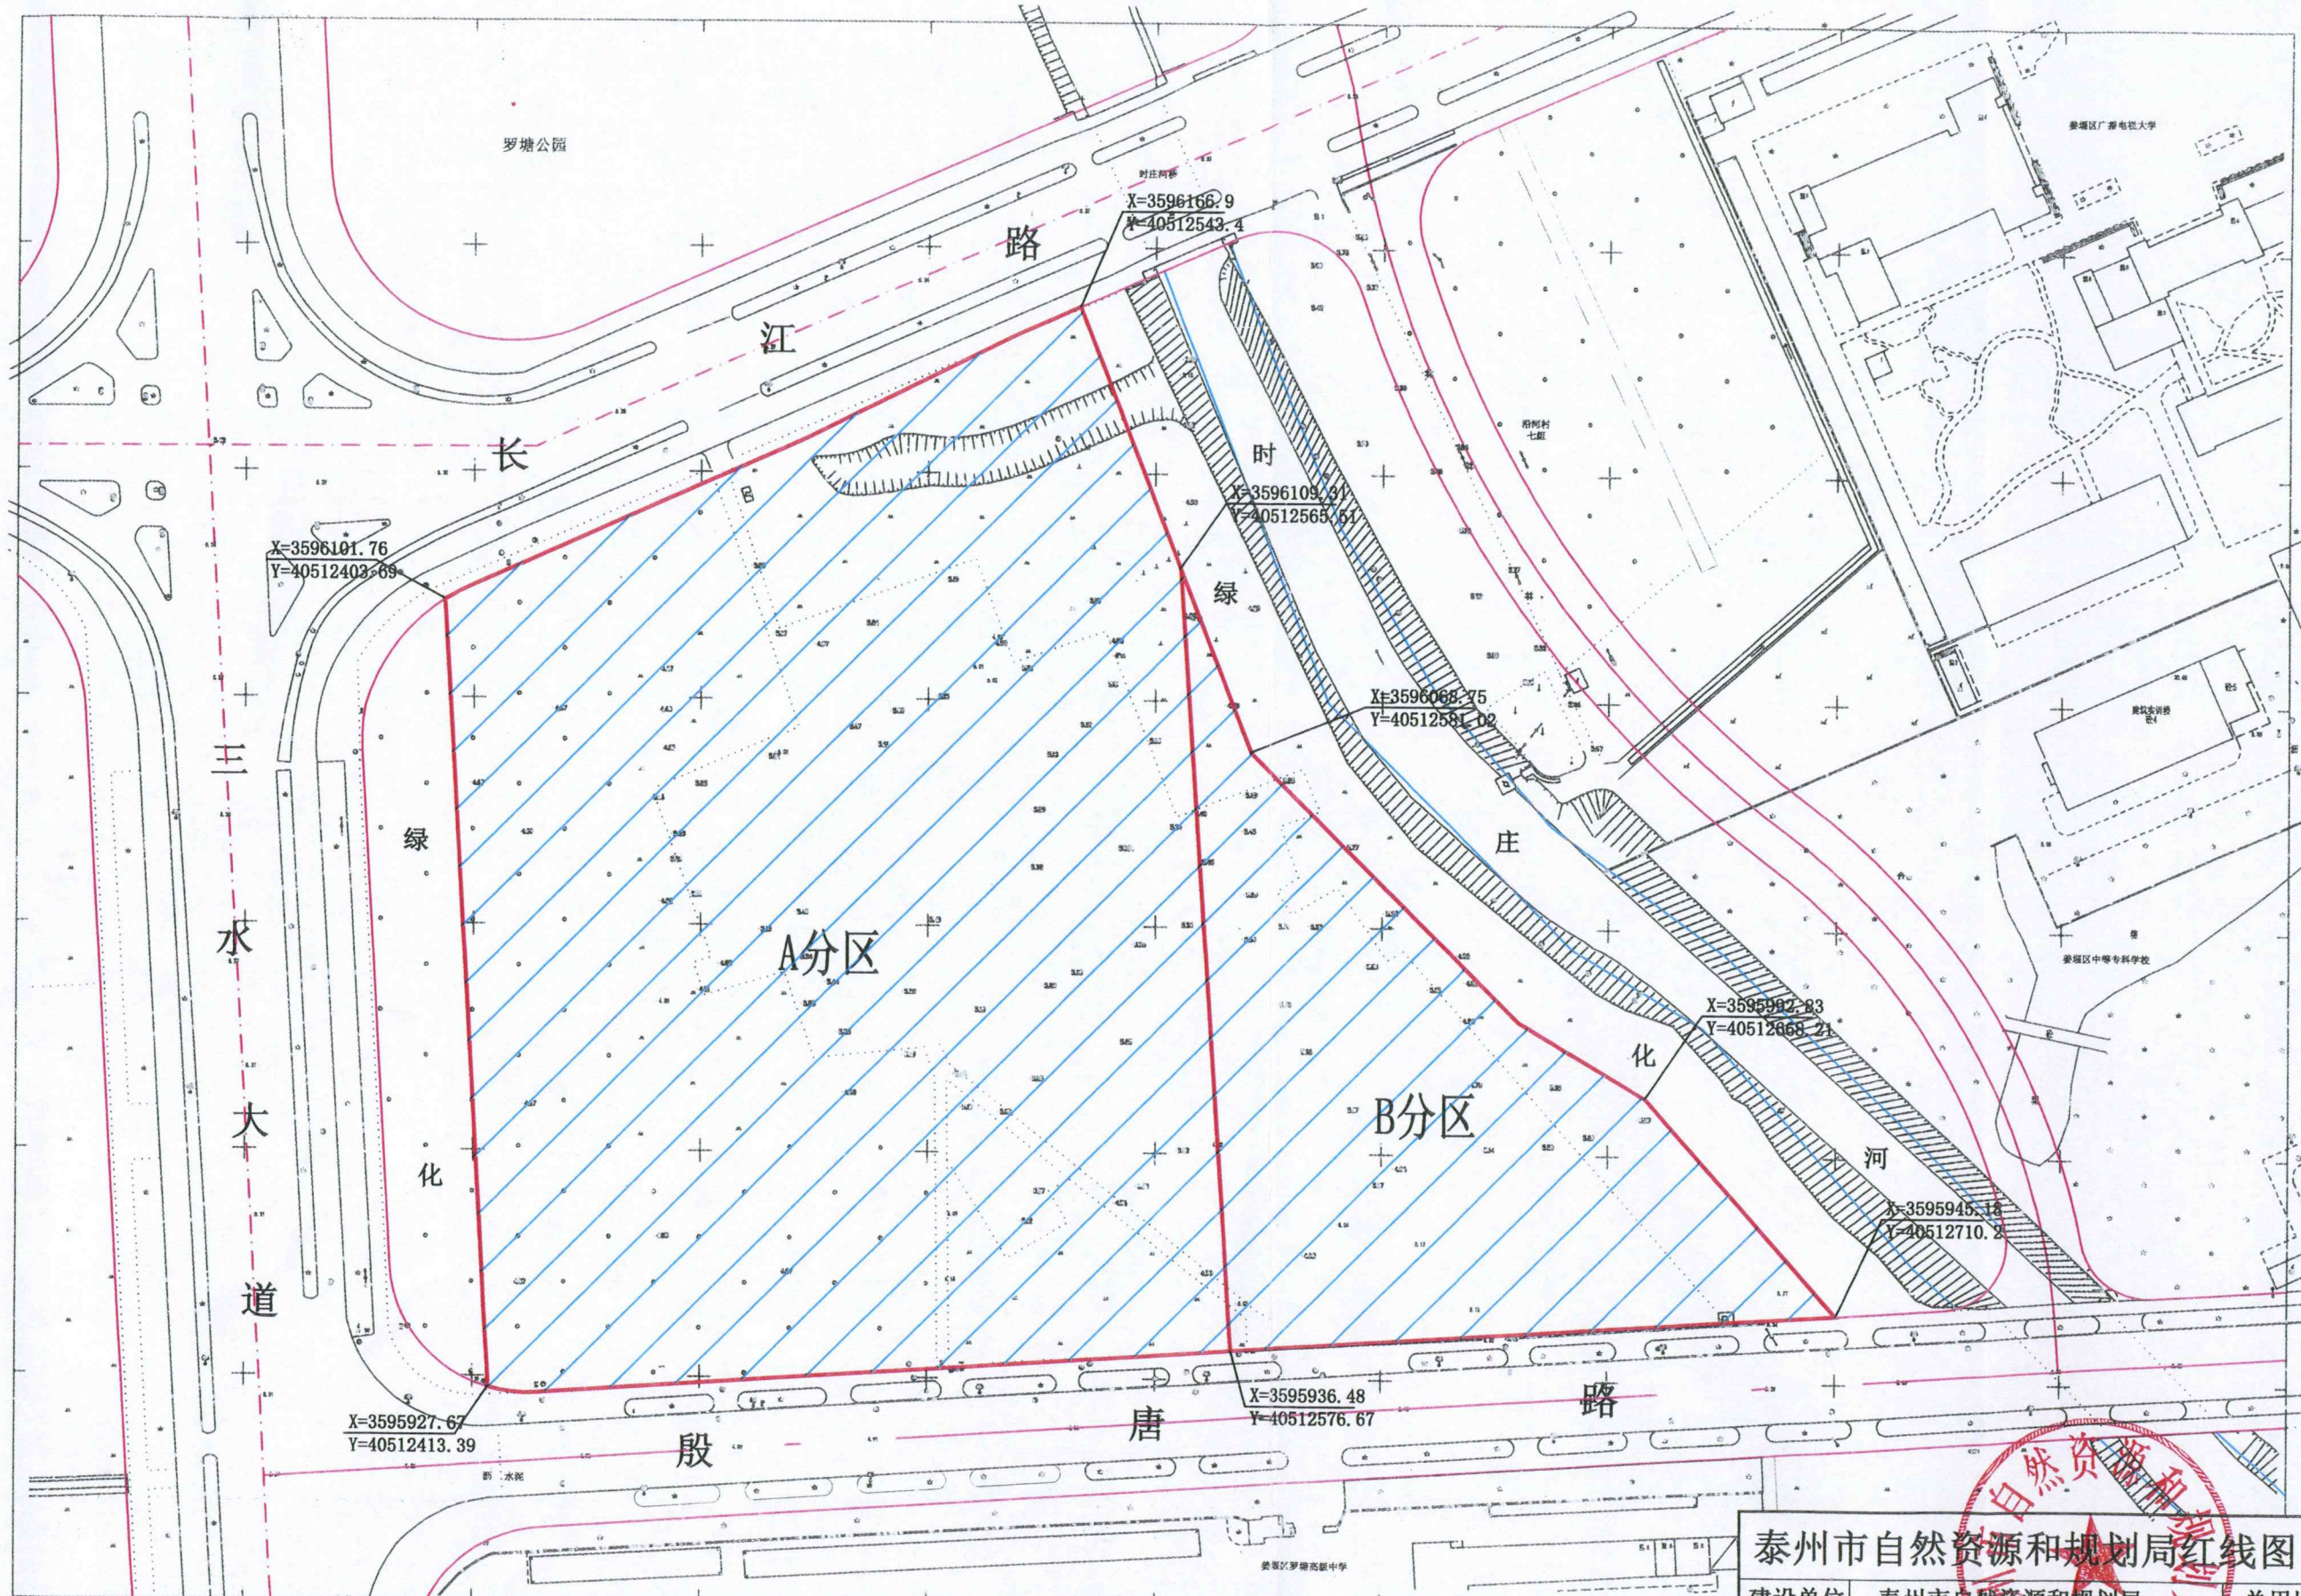

泰州市自然资源和规划局红线图

比例: 1:1500

建设单位	泰州市自然资源和规划局	总用地	43189平方米
建设项目	零售商业用地、商务金融用地	日期	2021.6.29
图例	— 红线范围 — 道路红线 — 绿线 — 河流线		

说明

1. 出让用地面积: AB分区43189平方米(合64.78亩)(红色线范围)
地下空间面积: 43189平方米(合64.78亩)(蓝色阴影部分)
2. 具体建筑退让线按我局批准的方案实施, 红线如有调整, 需征得我局同意后方可实施。图中所示红线与相邻地块的土地权属如有交叉部分, 以我局及有关部门确定的土地权属界线为准。

由 Autodesk 教育版产品制作