


姜堰区人民北路西侧、马厂东路北侧地块

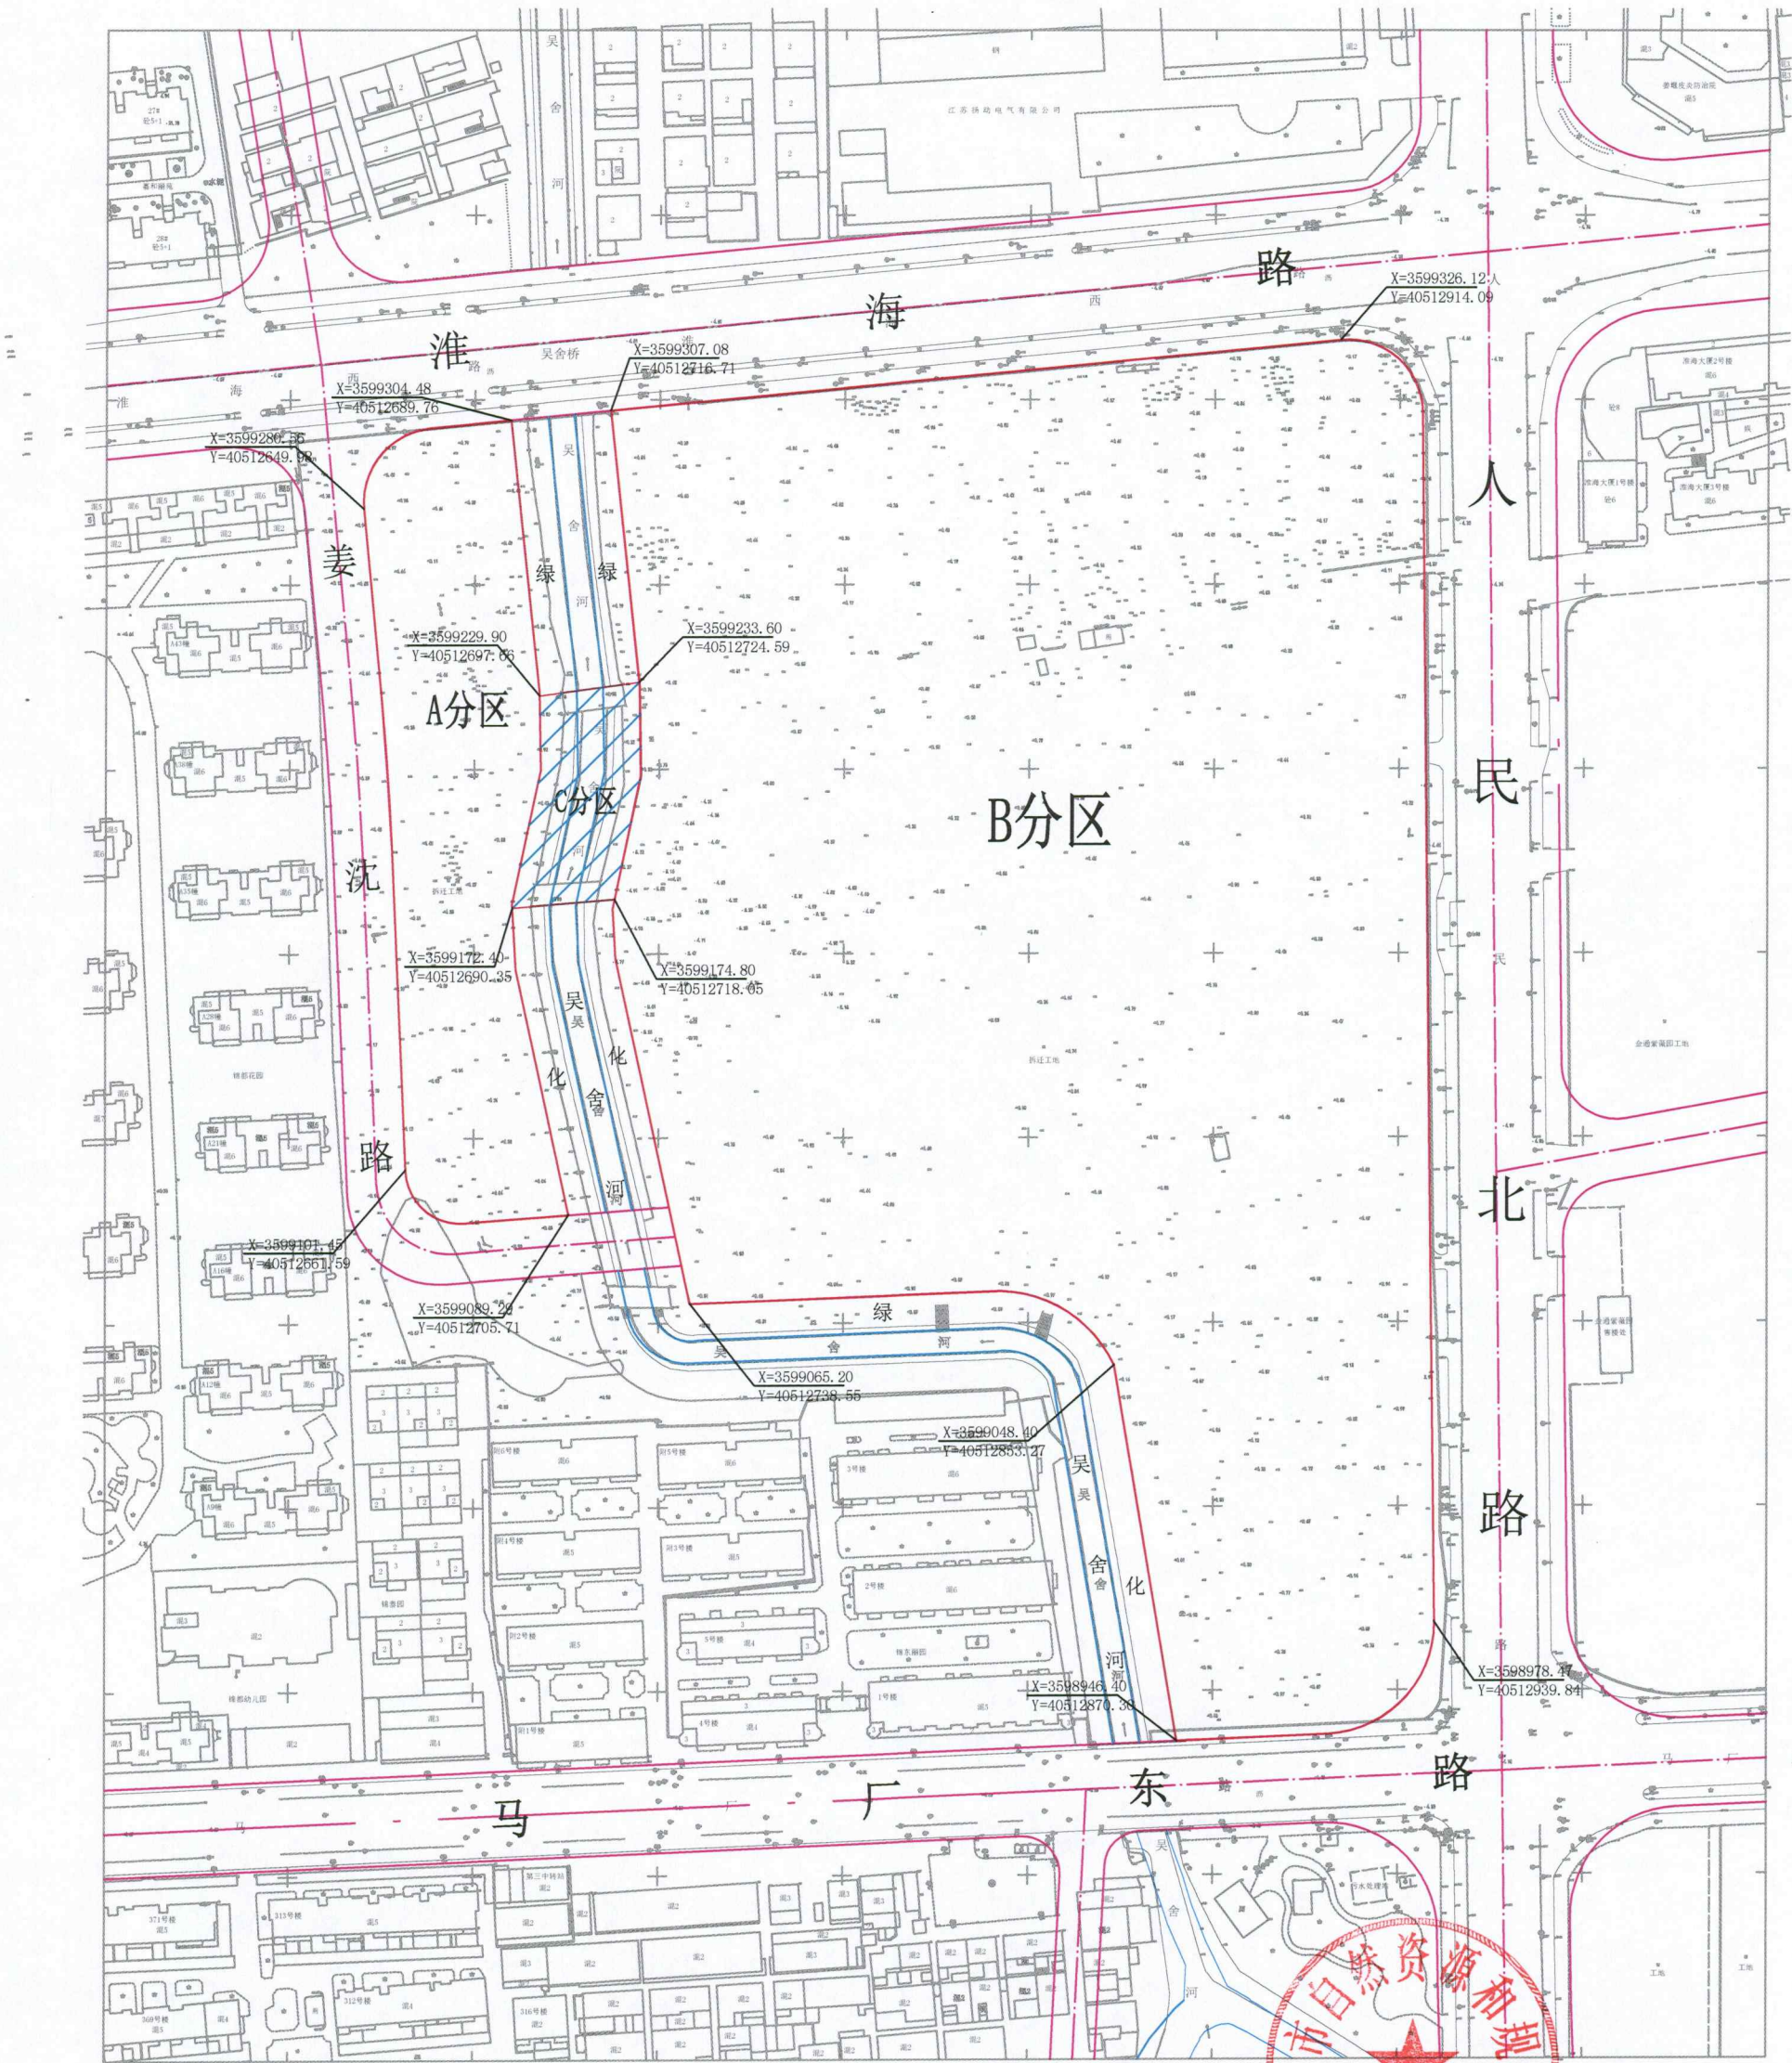

泰州市自然资源和规划局红线图

比例: 1:2000

建设单位	泰州市自然资源和规划局	总用地	72743平方米
建设项目	二类城镇住宅用地、零售商业用地	日期	2021.6.29
图例	— 红线范围 — 道路红线 — 绿线 — 河流线		
说明	1. AB分区出让面积71154平方米, C分区阴影部分出让道路下方空间使用权1589平方米。 2. 具体建筑退让线按我局批准的方案实施, 红线如有调整, 需征得我局同意后方可实施。图中所示红线与相邻地块的土地权属如有交叉部分, 以我局及有关部门确定的土地权属界线为准。		