


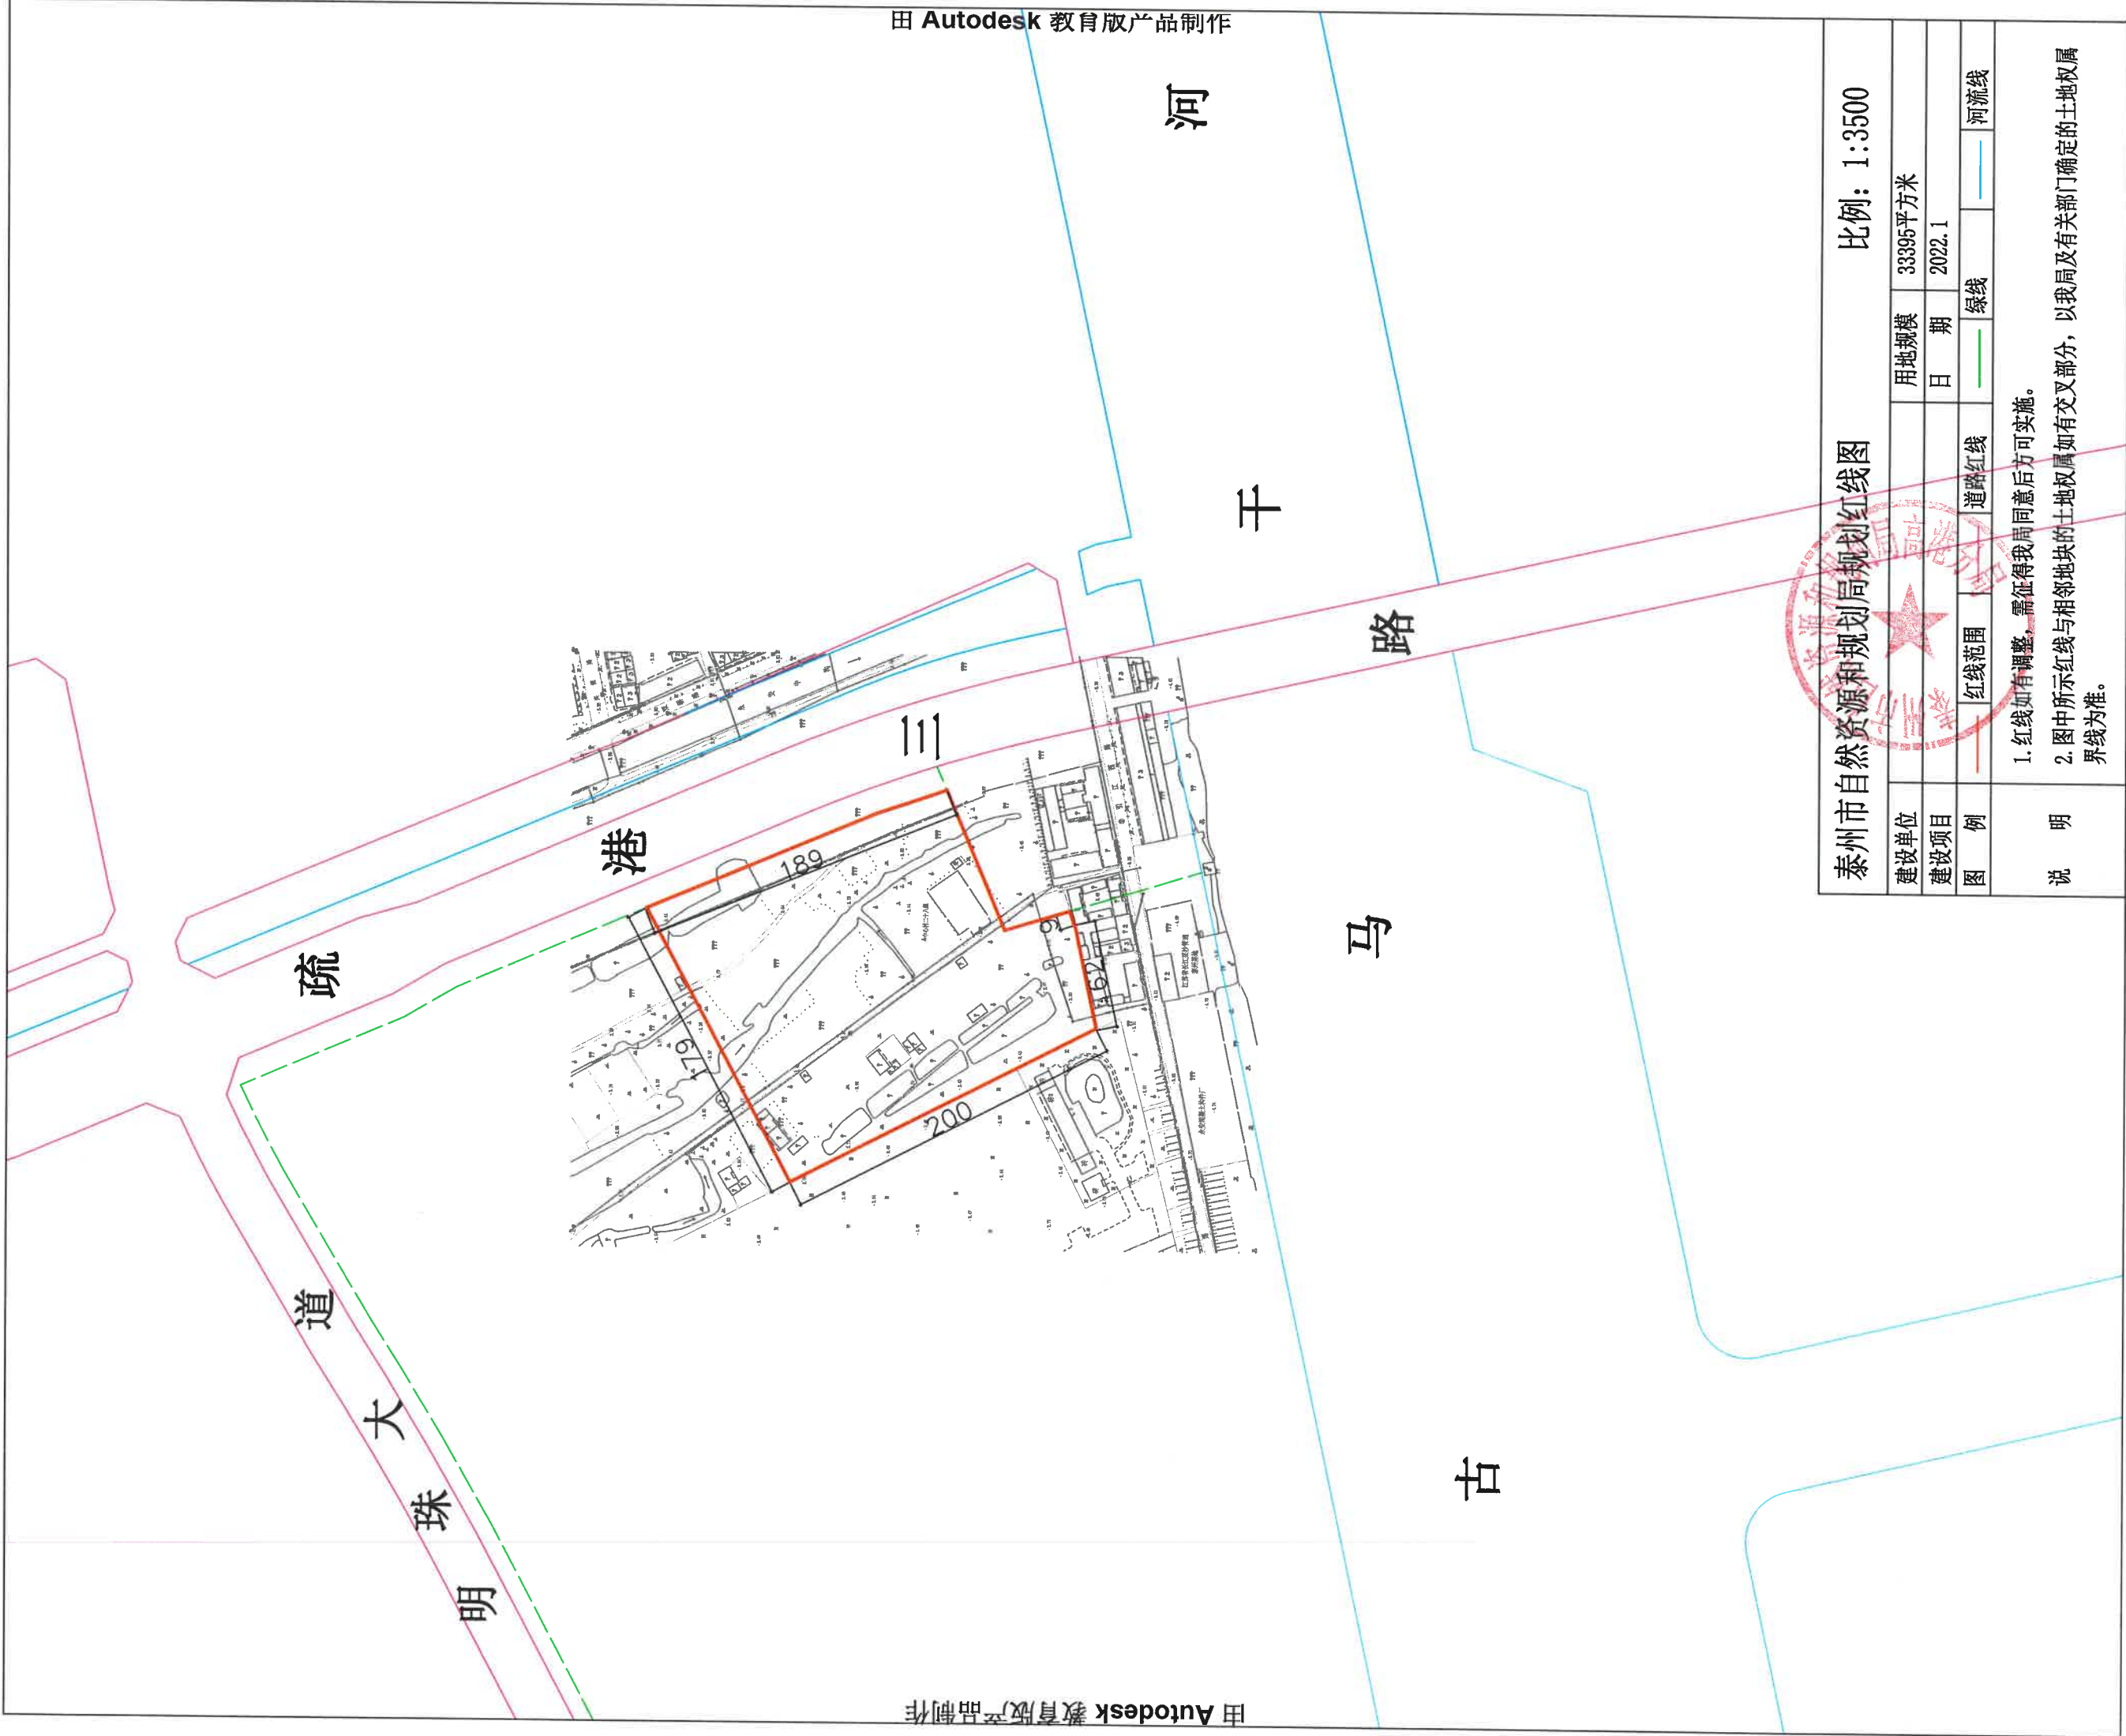

田 Autodesk 教育版产品制作

由 Autodesk 教育版产品制作

泰州市自然资源和规划局规划红线图				比例: 1:3500	
建设单位		用地规模	33395平方米		
建设项目		日期	2022.1		
图例	— 红线范围	道路红线	— 绿线	— 河流线	
说明	1. 红线如有调整, 需征得我局同意后方可实施。 2. 图中所示红线与相邻地块的土地权属如有交叉部分, 以我局及有关部门确定的土地权属界线为准。				