



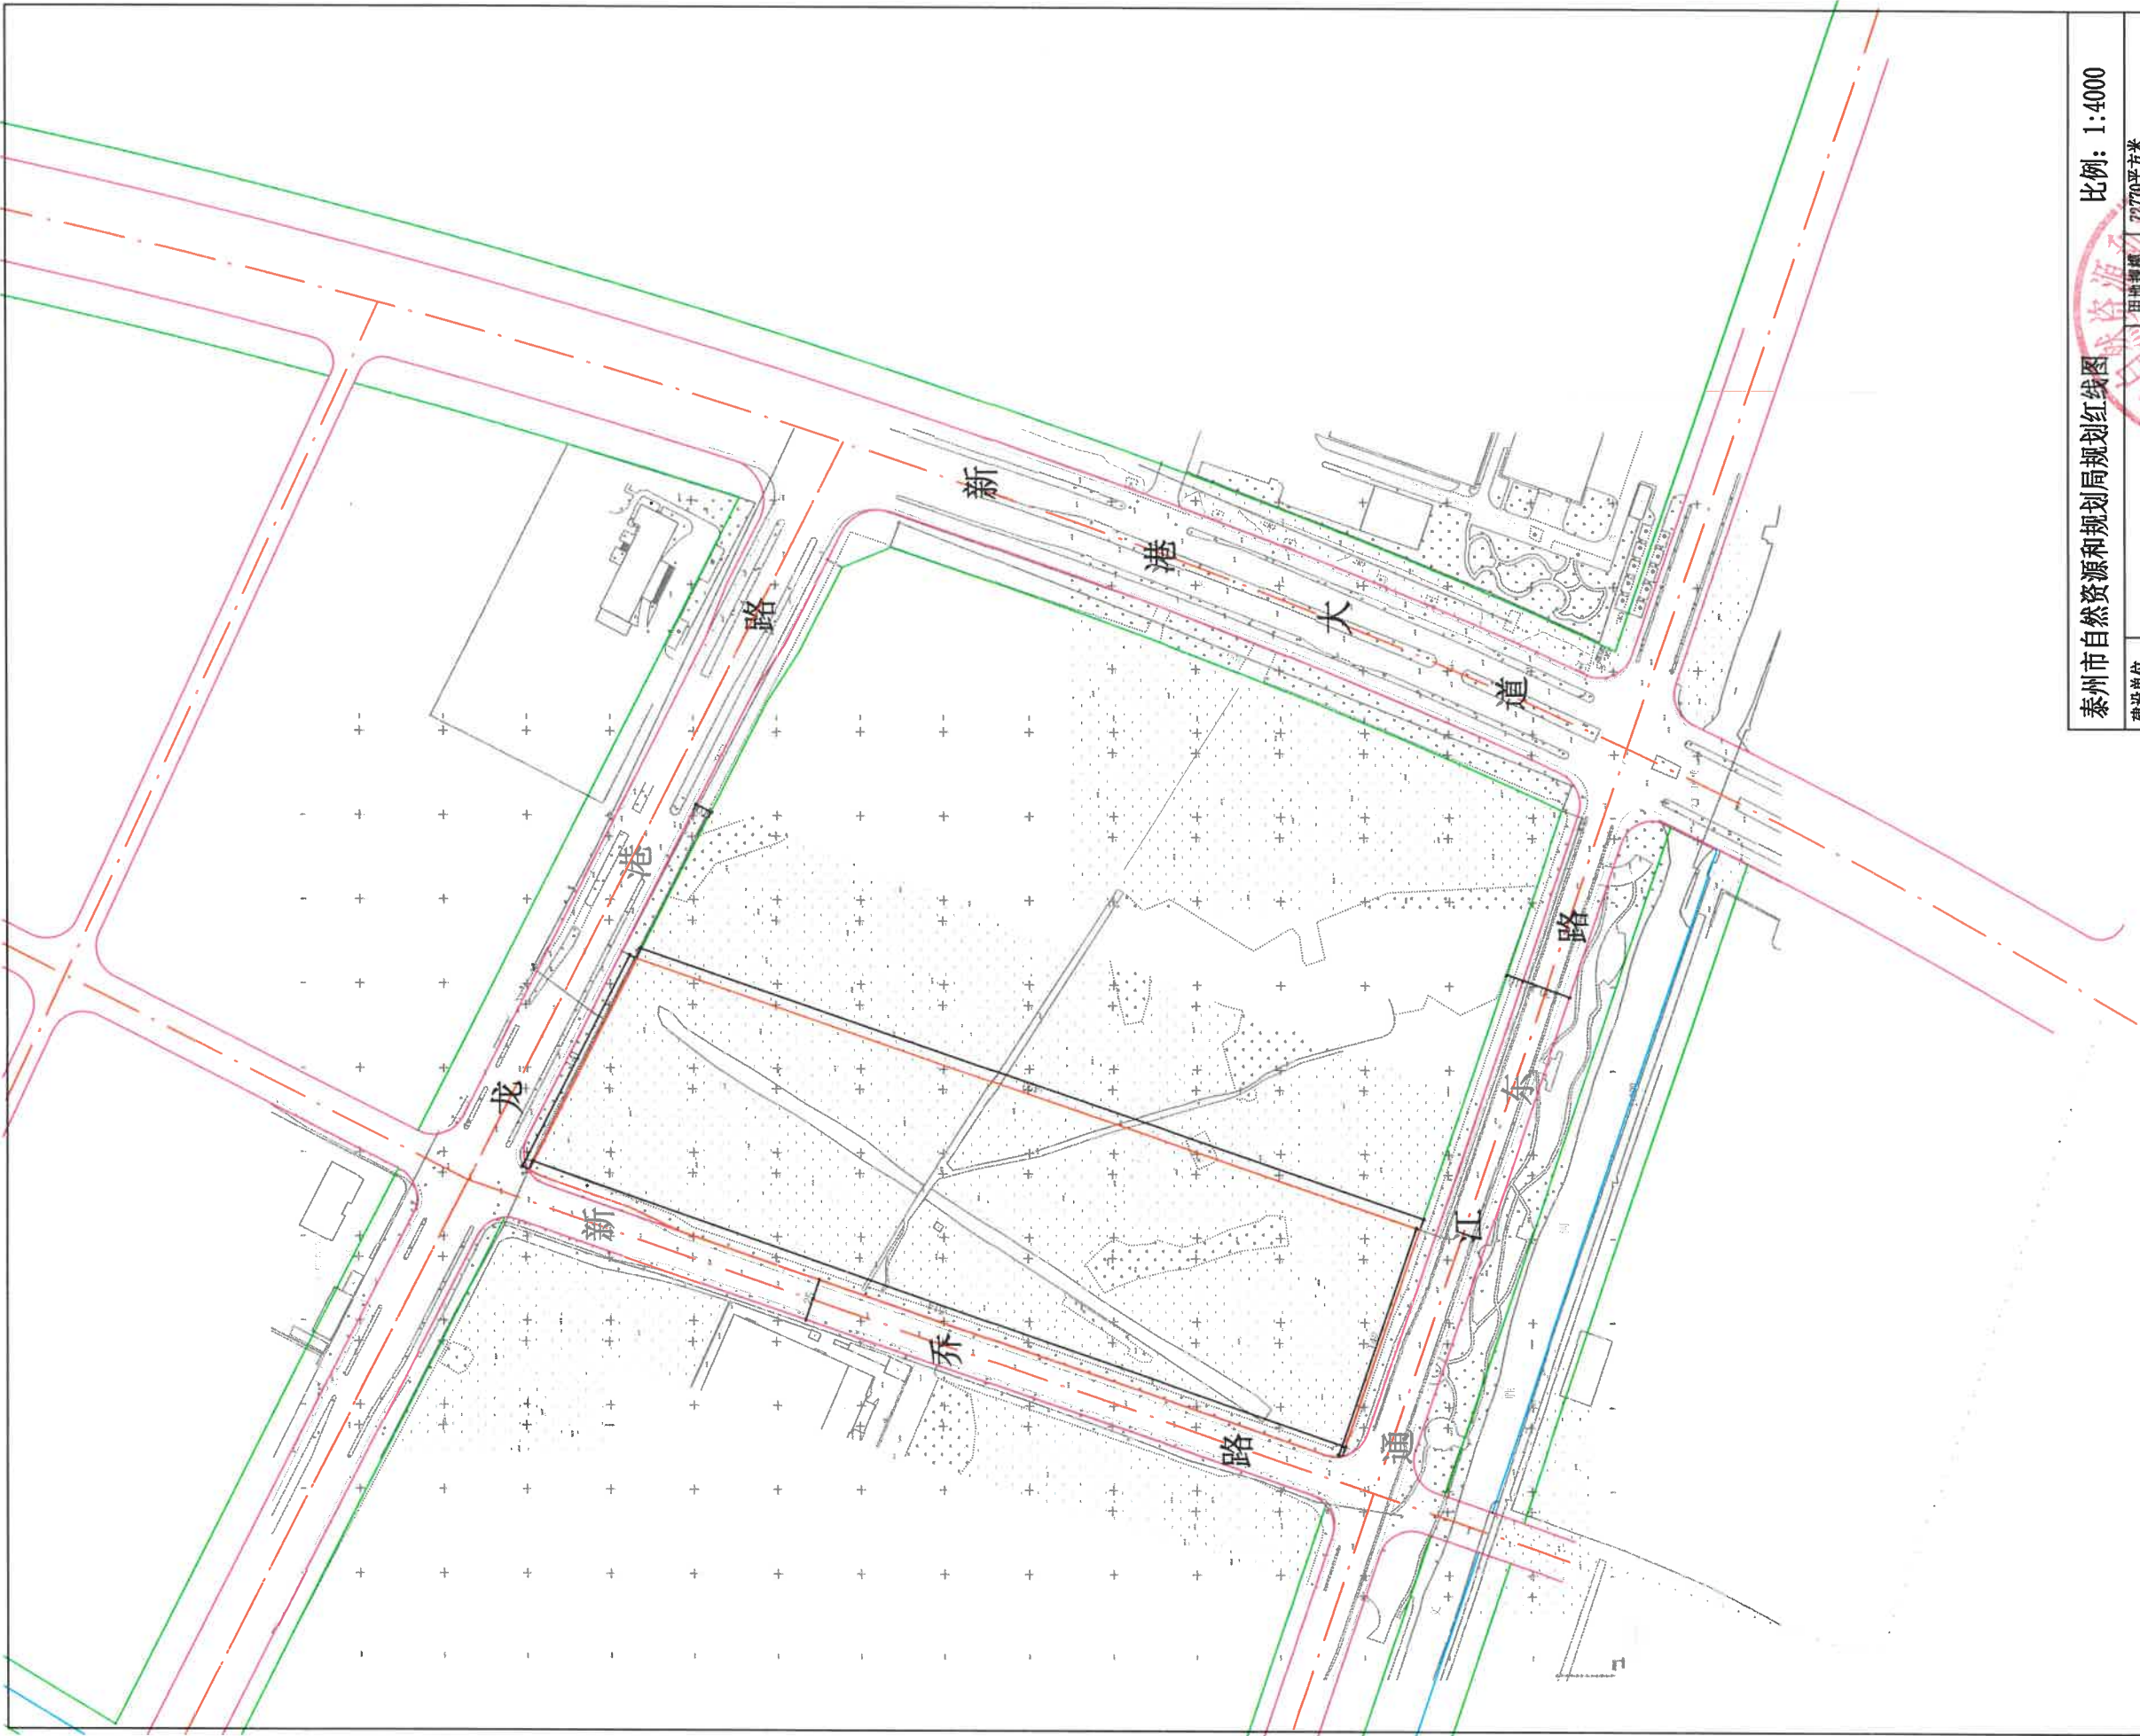

|                  |                                                                           |          |    |            |  |
|------------------|---------------------------------------------------------------------------|----------|----|------------|--|
| 泰州市自然资源和规划局规划红线图 |                                                                           |          |    | 比例: 1:4000 |  |
| 建设单位             | 用地规模                                                                      | 72770平方米 | 日期 | 2023.8     |  |
| 建设项目             | 红线范围                                                                      | 道路红线     | 绿线 | 河流线        |  |
| 图例               |                                                                           |          |    |            |  |
| 说明               | 1. 红线如有调整, 需征得我局同意后实施。<br>2. 图中所示红线与相邻地块的土地权属如有交叉部分, 以我局及有关部门确定的土地权属界线为准。 |          |    |            |  |

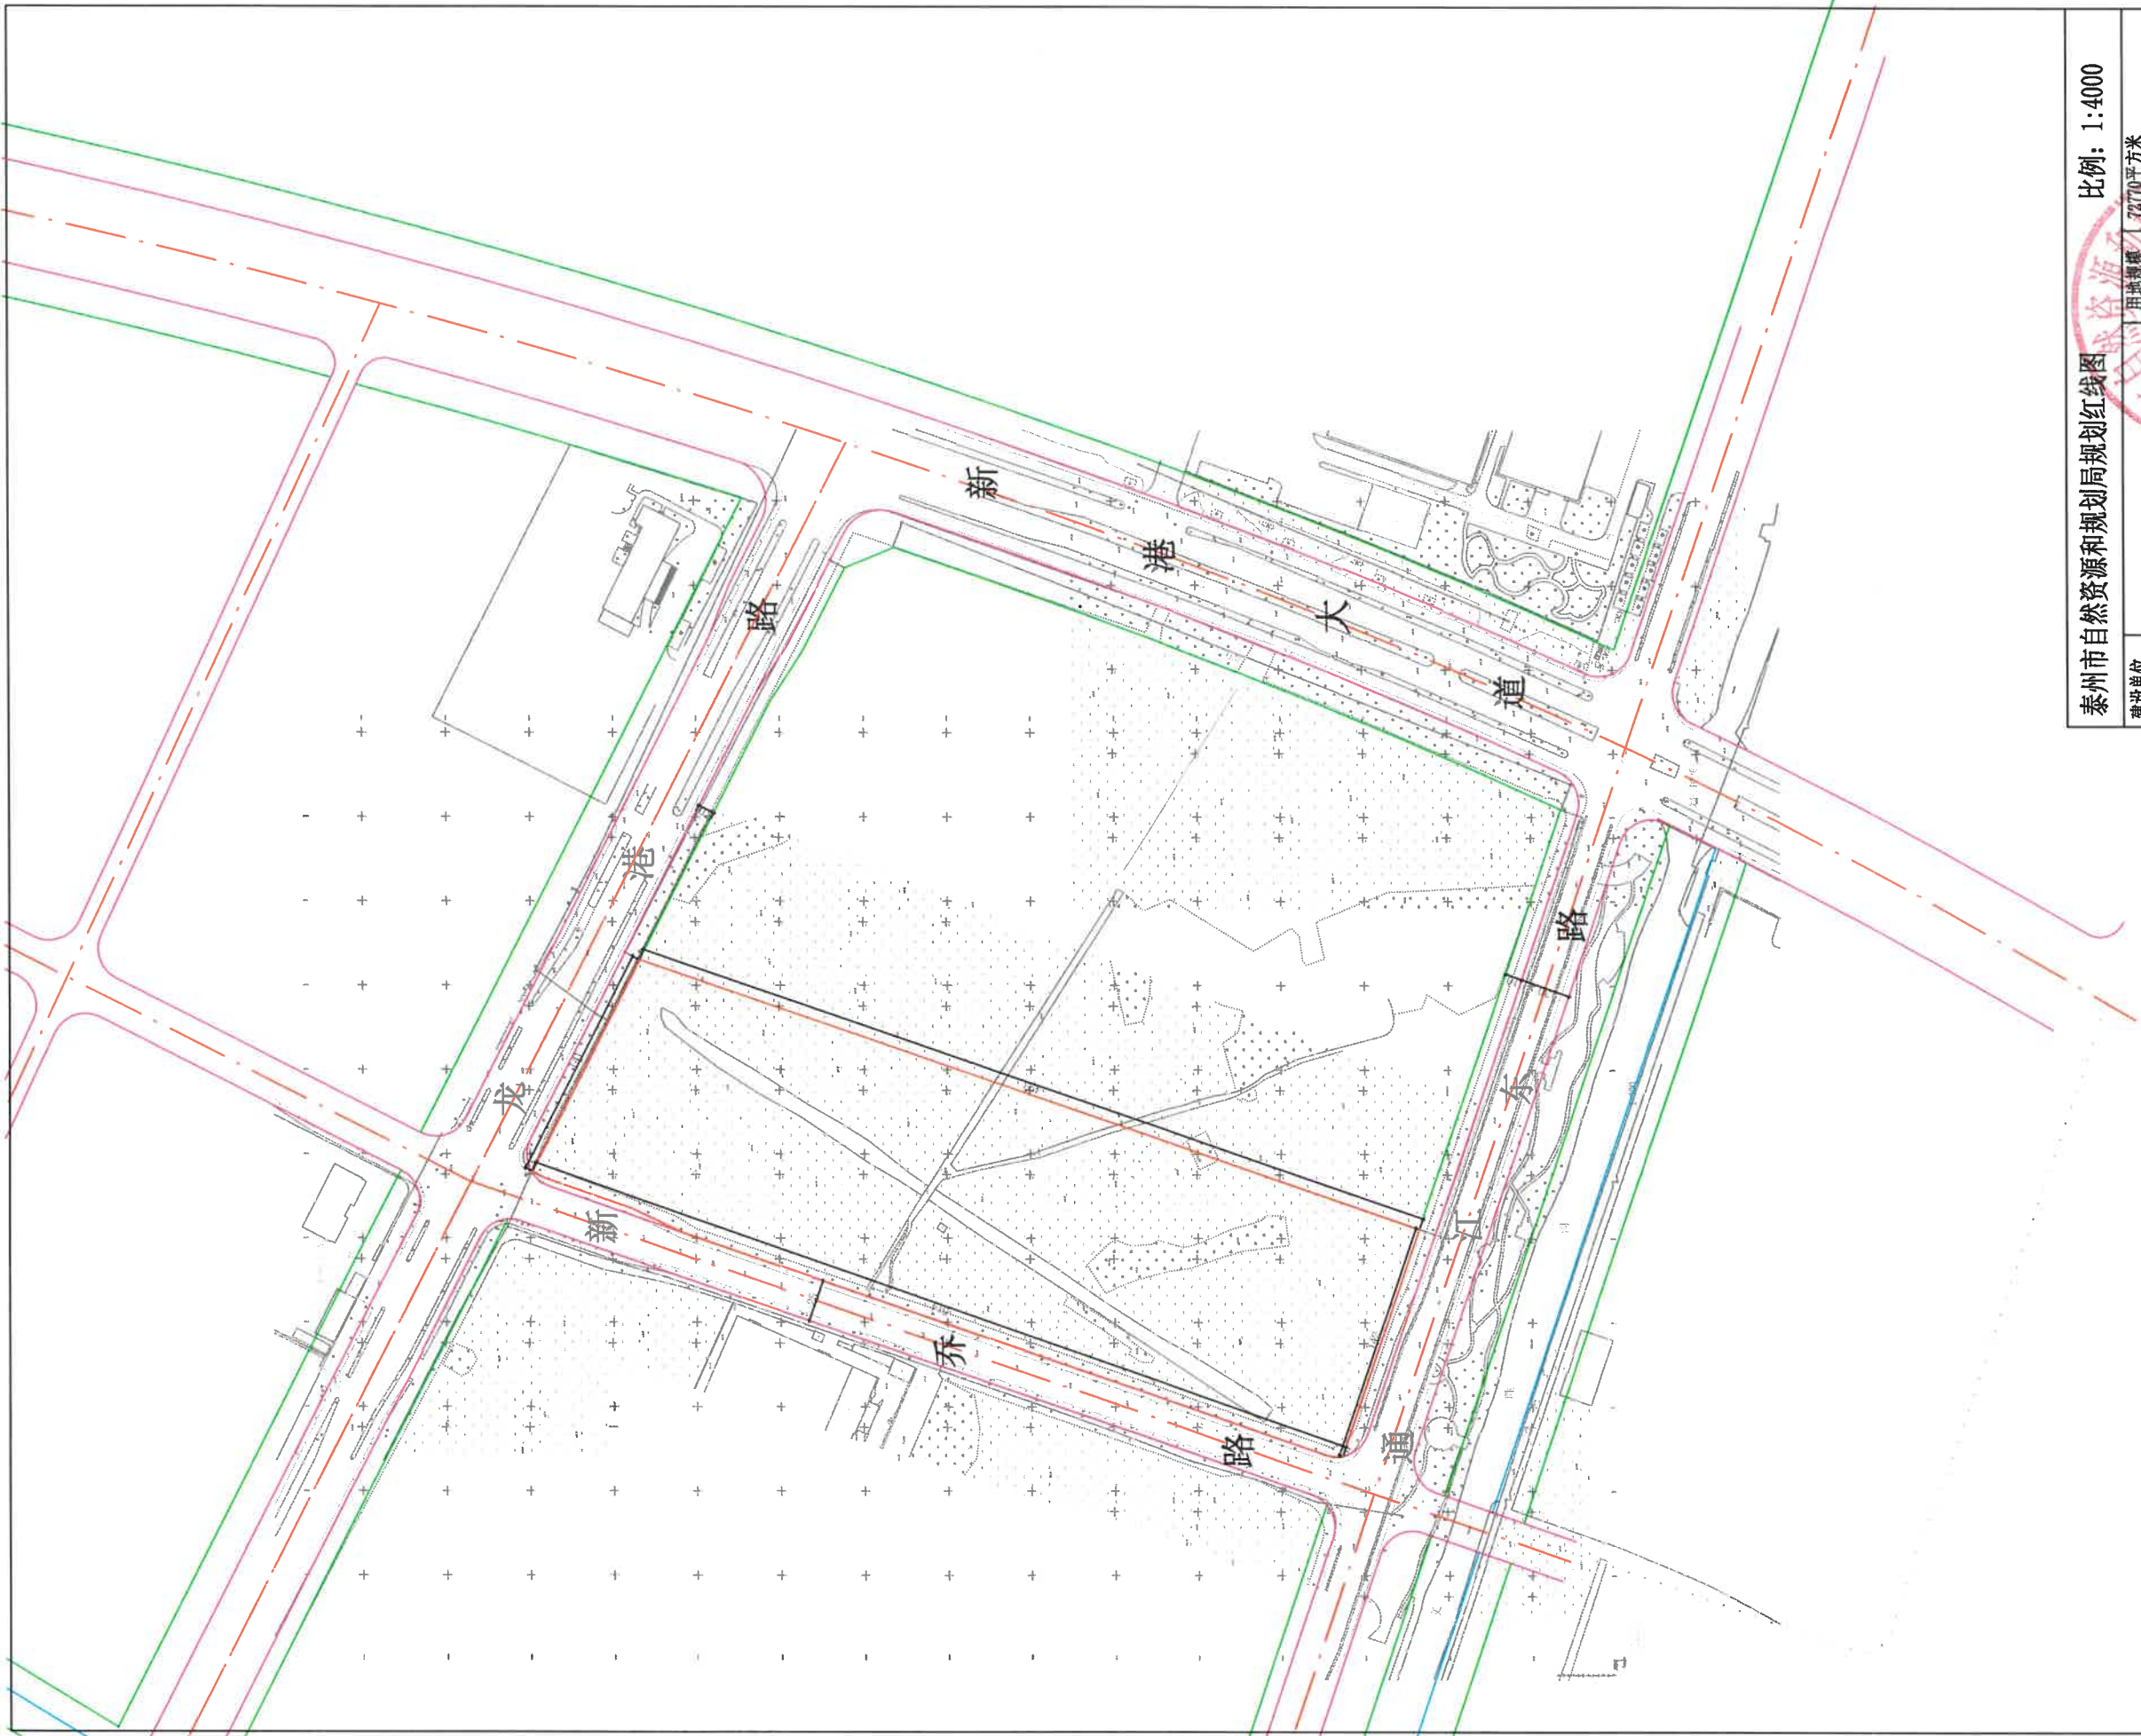

|                  |                                                                             |          |    |            |     |
|------------------|-----------------------------------------------------------------------------|----------|----|------------|-----|
| 泰州市自然资源和规划局规划红线图 |                                                                             |          |    | 比例: 1:4000 |     |
| 建设单位             | 用地规模                                                                        | 72770平方米 | 日期 | 2023.8     | 河流线 |
| 建设项目             | 日期                                                                          | 2023.8   | 日期 | 2023.8     | 河流线 |
| 图例               | 红线范围                                                                        | 道路红线     | 绿线 | 河流线        | 河流线 |
| 说明               | 1. 红线如有调整, 需征得我局同意后方可实施。<br>2. 图中所示红线与相邻地块的土地权属如有交叉部分, 以我局及有关部门确定的土地权属界线为准。 |          |    |            |     |