


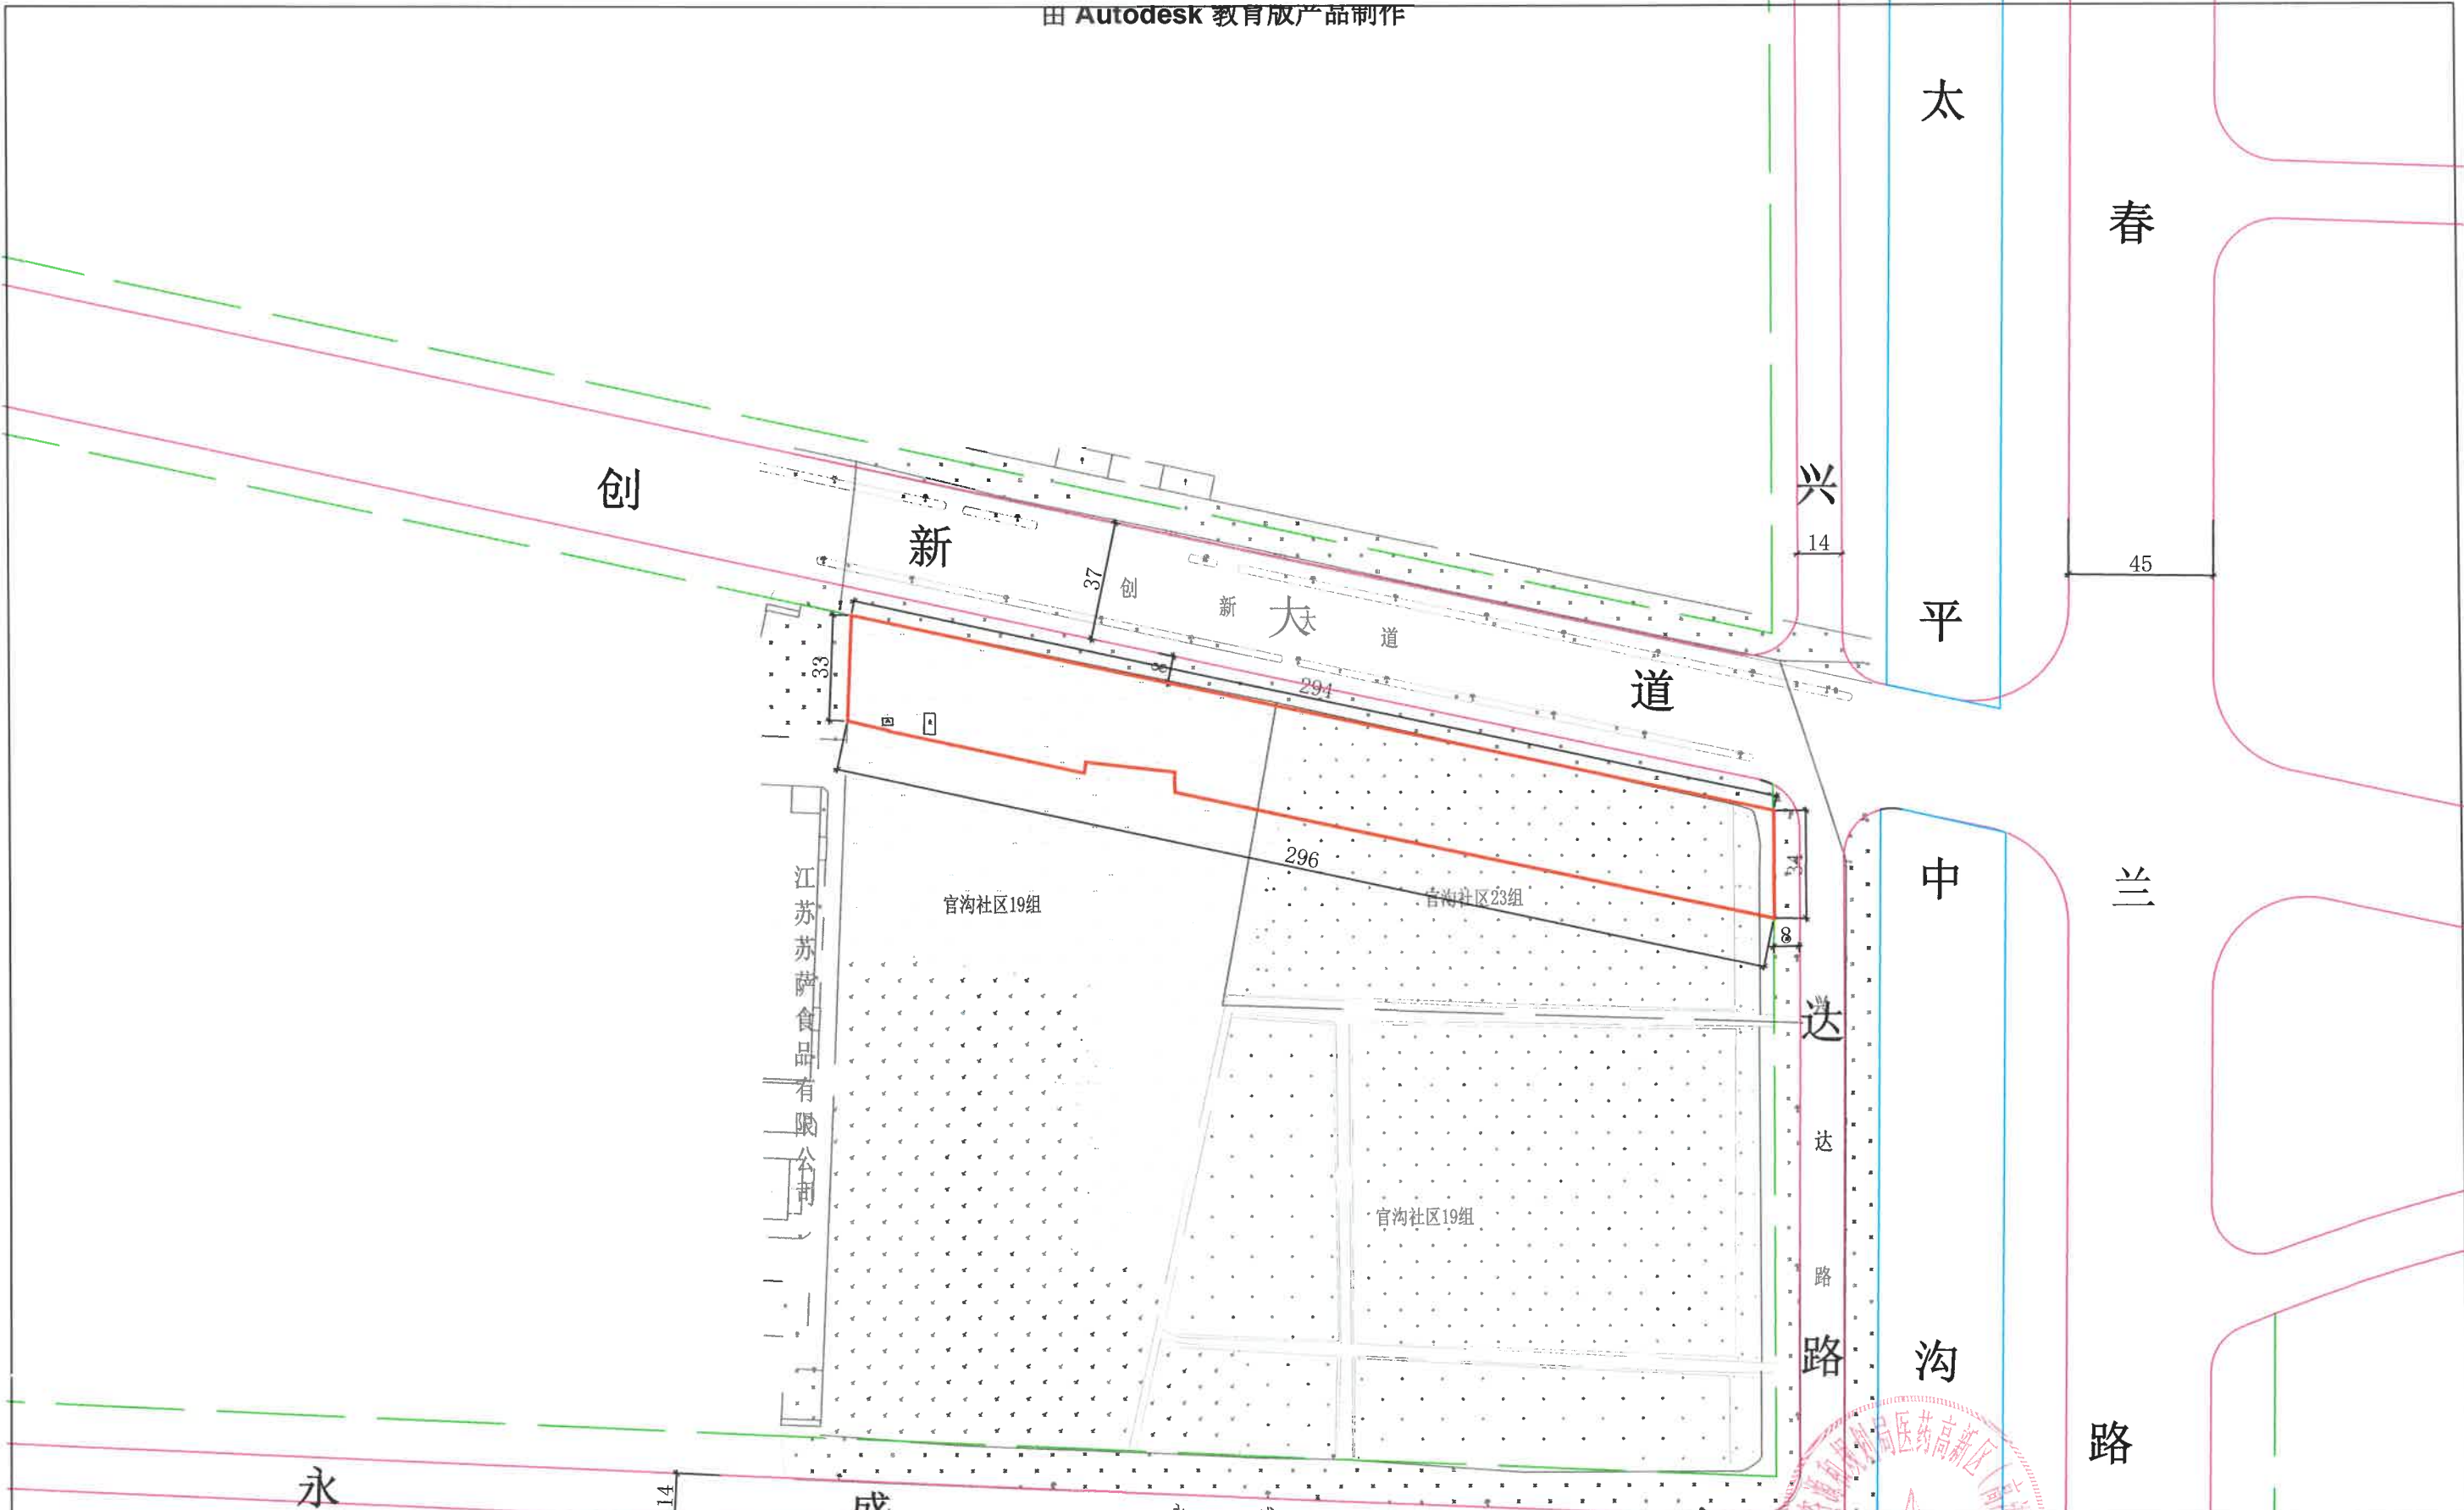

泰州市自然资源和规划局规划红线图

比例: 1:2000

建设单位		用地规模	9577平方米
建设项目		日期	2024.1
图例	红线范围	道路红线	绿线

说明

1. 红线如有调整, 需征得我局同意后方可实施。

2. 图中所示红线与相邻地块的土地权属如有交叉部分, 以我局及有关部门确定的土地权属界线为准。