


海陵区规划红星路西侧 鲍马河南侧地块

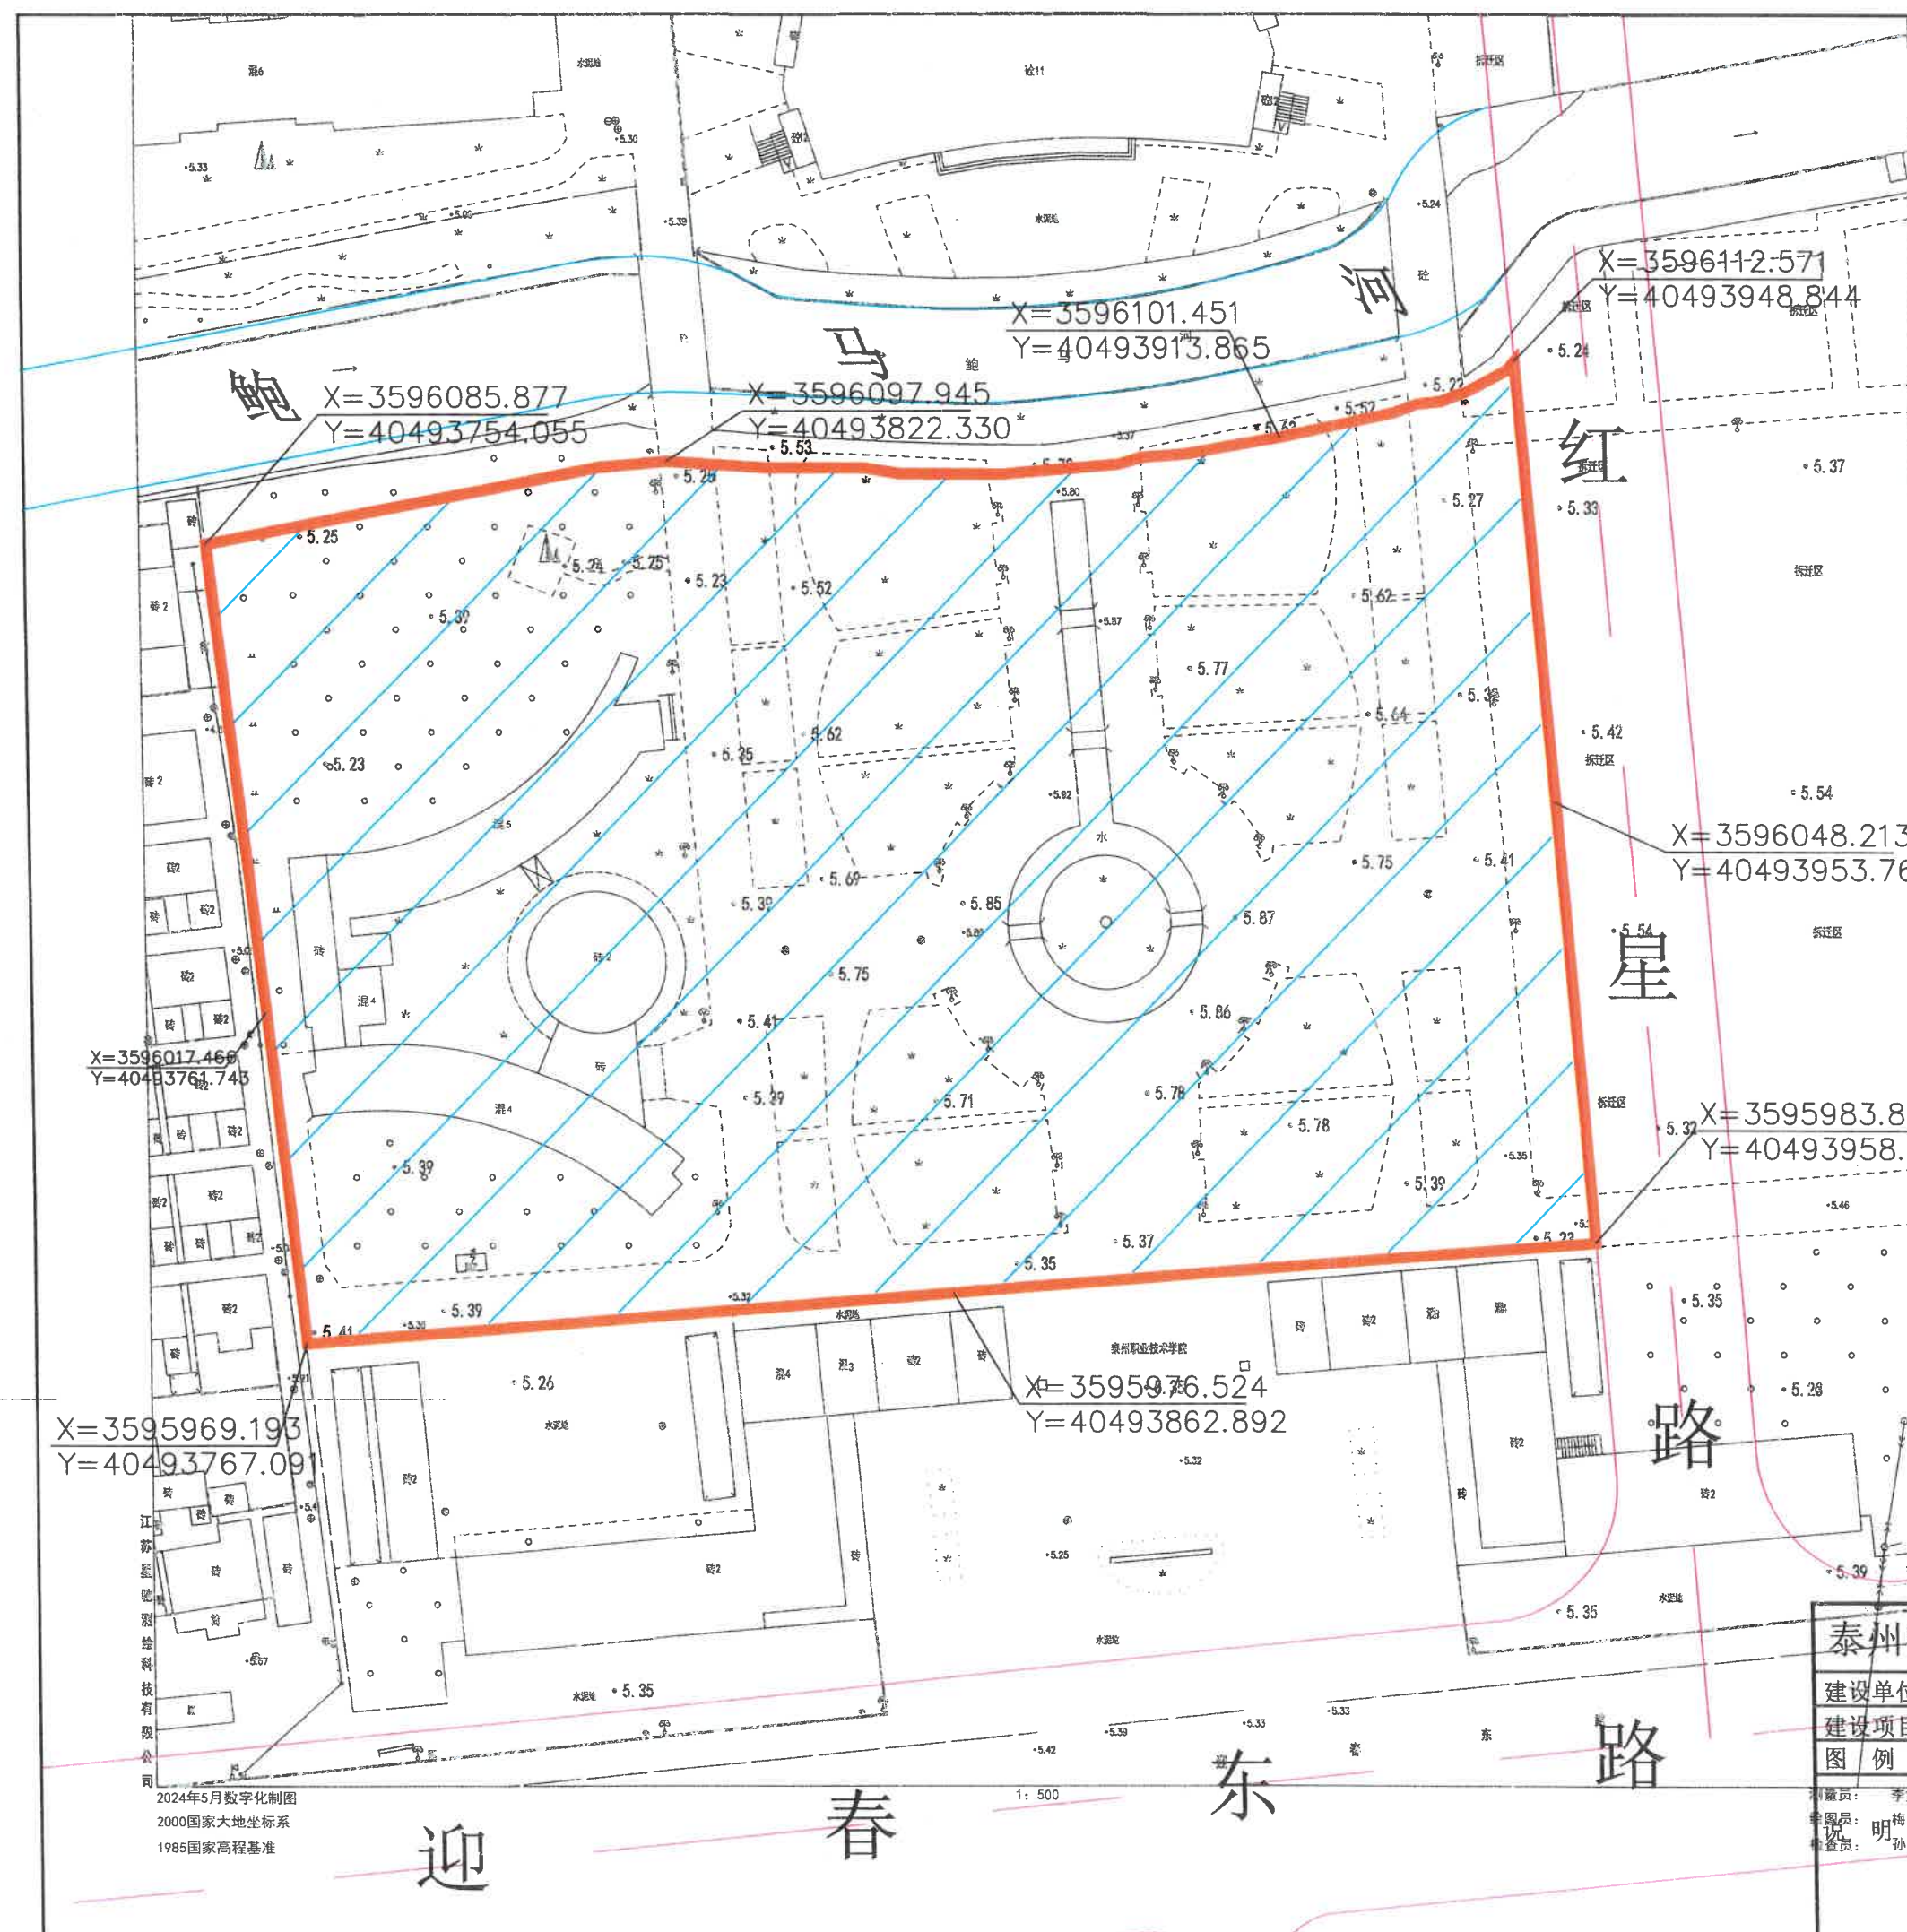

泰州市自然资源和规划局红线图		比例: 1:1000	
建设单位	泰州市自然资源和规划局	总用地	23539平方米
建设项目	三类城镇住宅用地	日期	2024. 10. 12
图例	红线范围	道路红线	绿线
			河流线
制图员: 季文利	1. 出让用地面积: 23539平方米(合35.31亩)(红色线范围)		
绘图员: 梅涛	2. 地下空间面积: 23539平方米(合35.31亩)(蓝色阴影部分)		
检查员: 孙小双	3. 具体建筑退让线按我局批准的方案实施, 红线如有调整, 需征得我局同意后方可实施。图中所示红线与相邻地块的土地权属如有交叉部分, 以我局及有关部门确定的土地权属界线为准。		

2024年5月数字化制图
2000国家大地坐标系
1985国家高程基准