


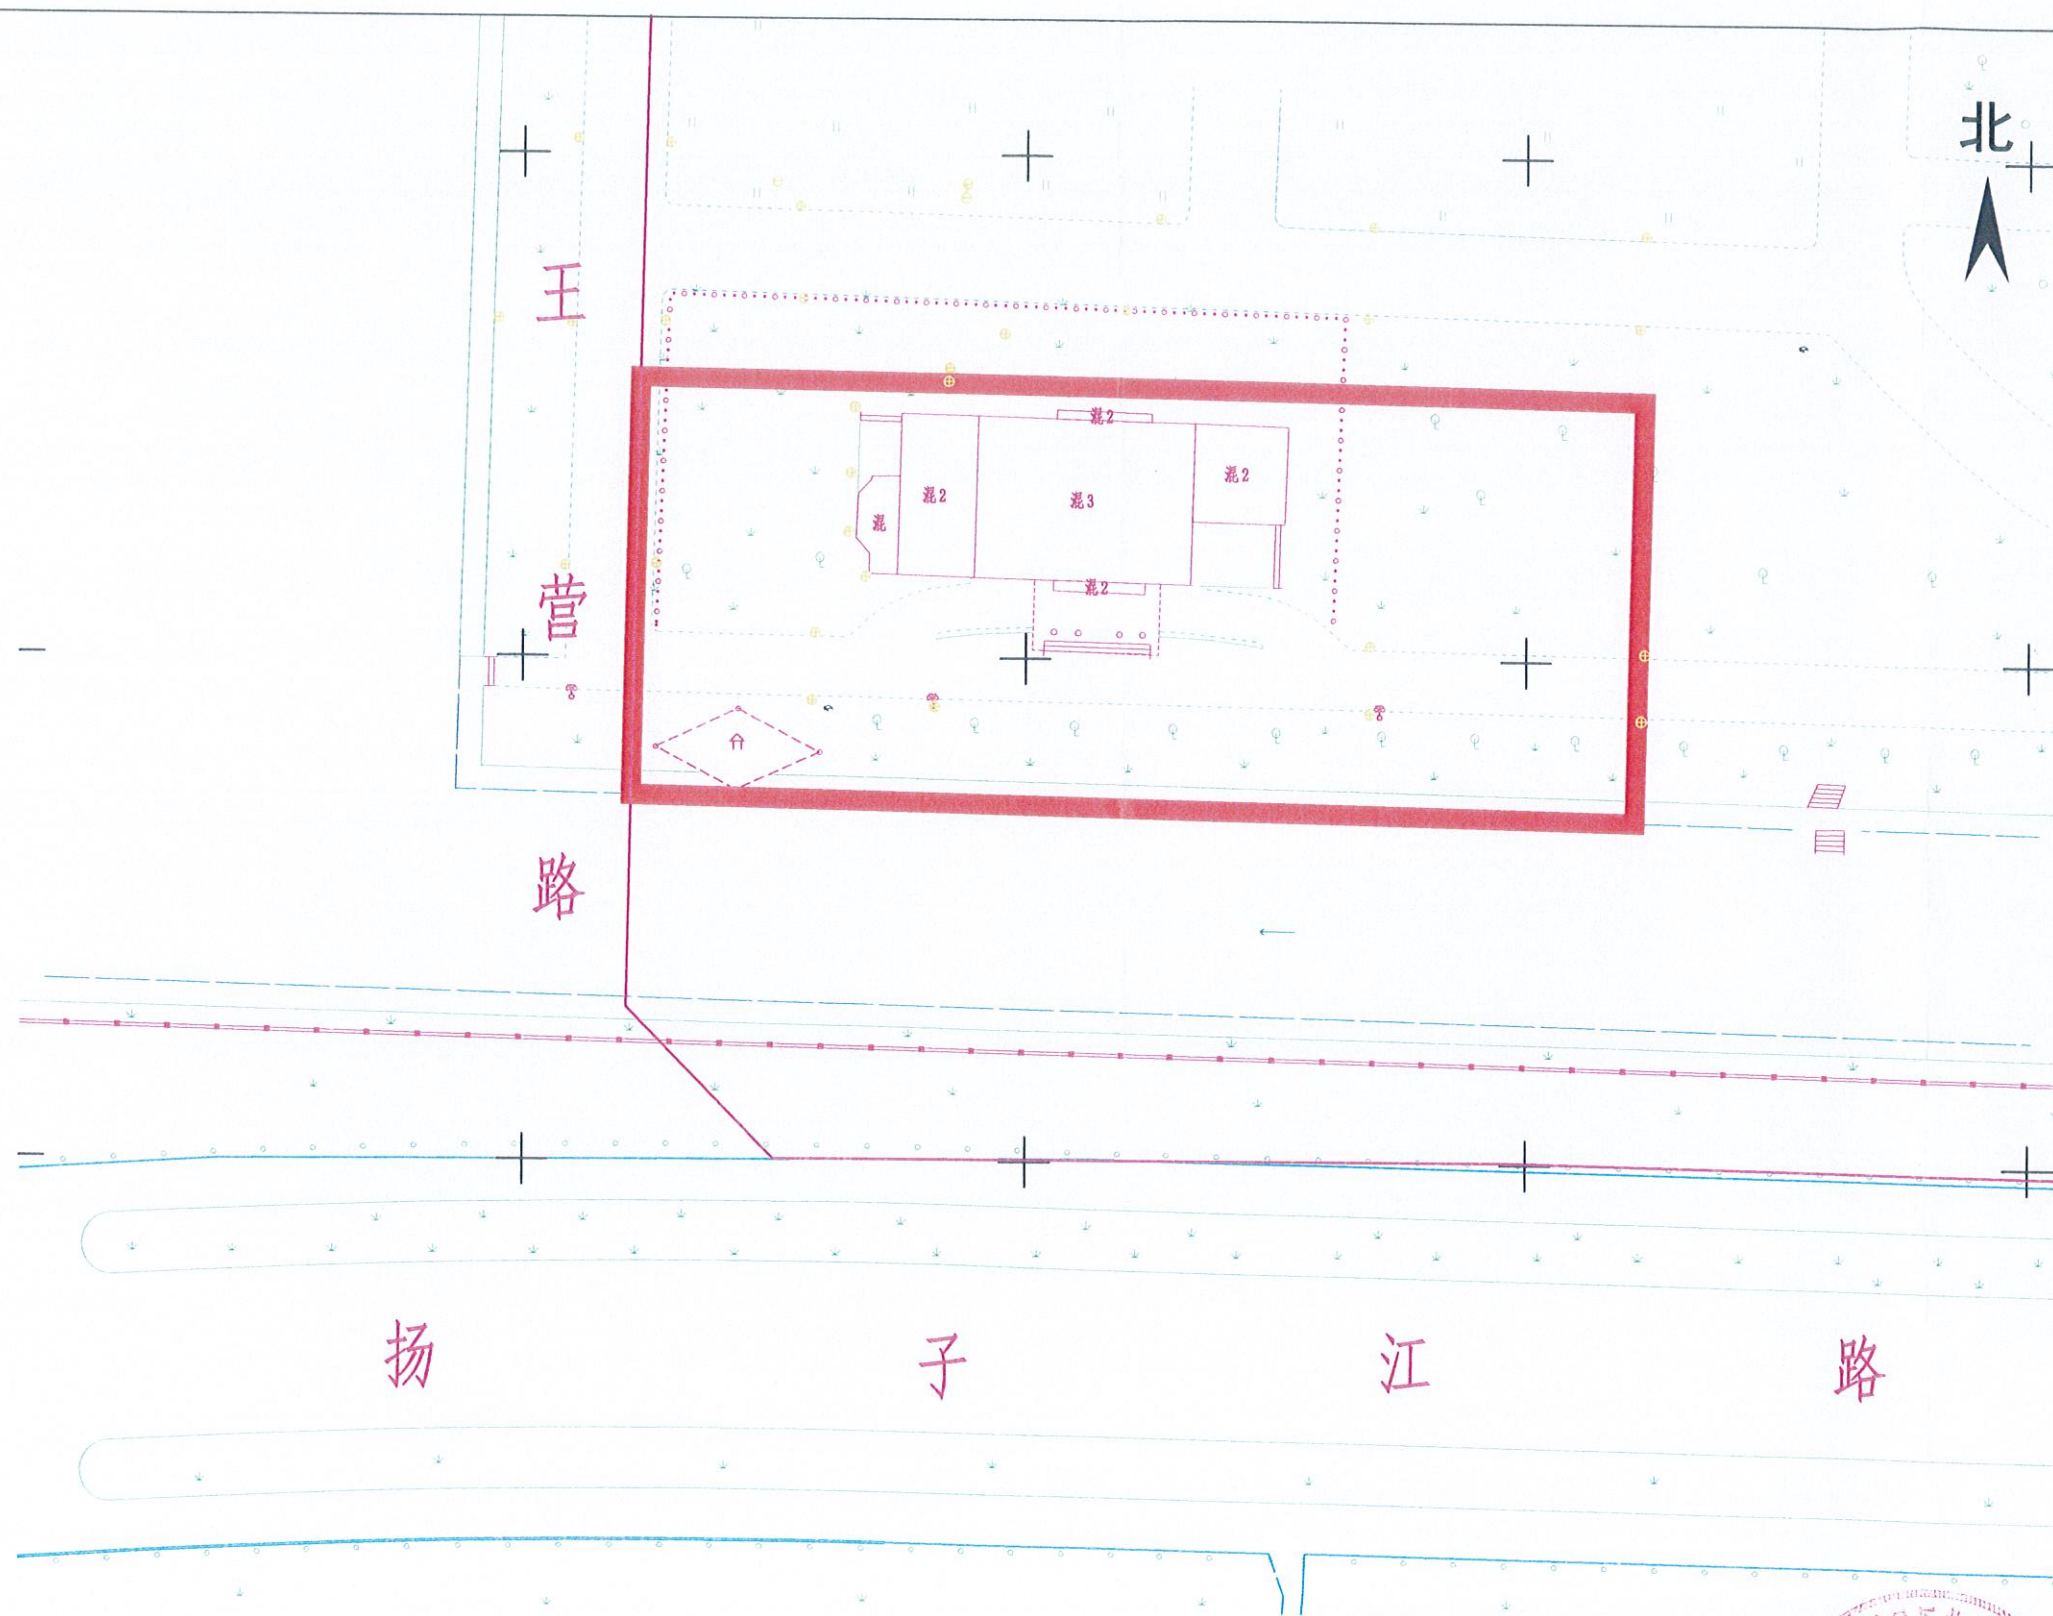

泰州市自然资源和规划局医药高新区（高港区）分局红线图				比例:1:750	
建设单位				总用地	约4175M ²
建设项目	扬子江路北侧、王营路东侧地块			日期	2024.11
编号	2024013			设计制图	
图例	———道路红线	———红线范围	-----退让线	———河流线	
说明	土地的实际面积以实测面积为准，涉及相邻地块土地权属引起的红线交叉，以主管部门确定的界限为准。本红线图有效期为一年，逾期无效。				