


姜堰区上海路东侧

鸡鸣路南侧地块

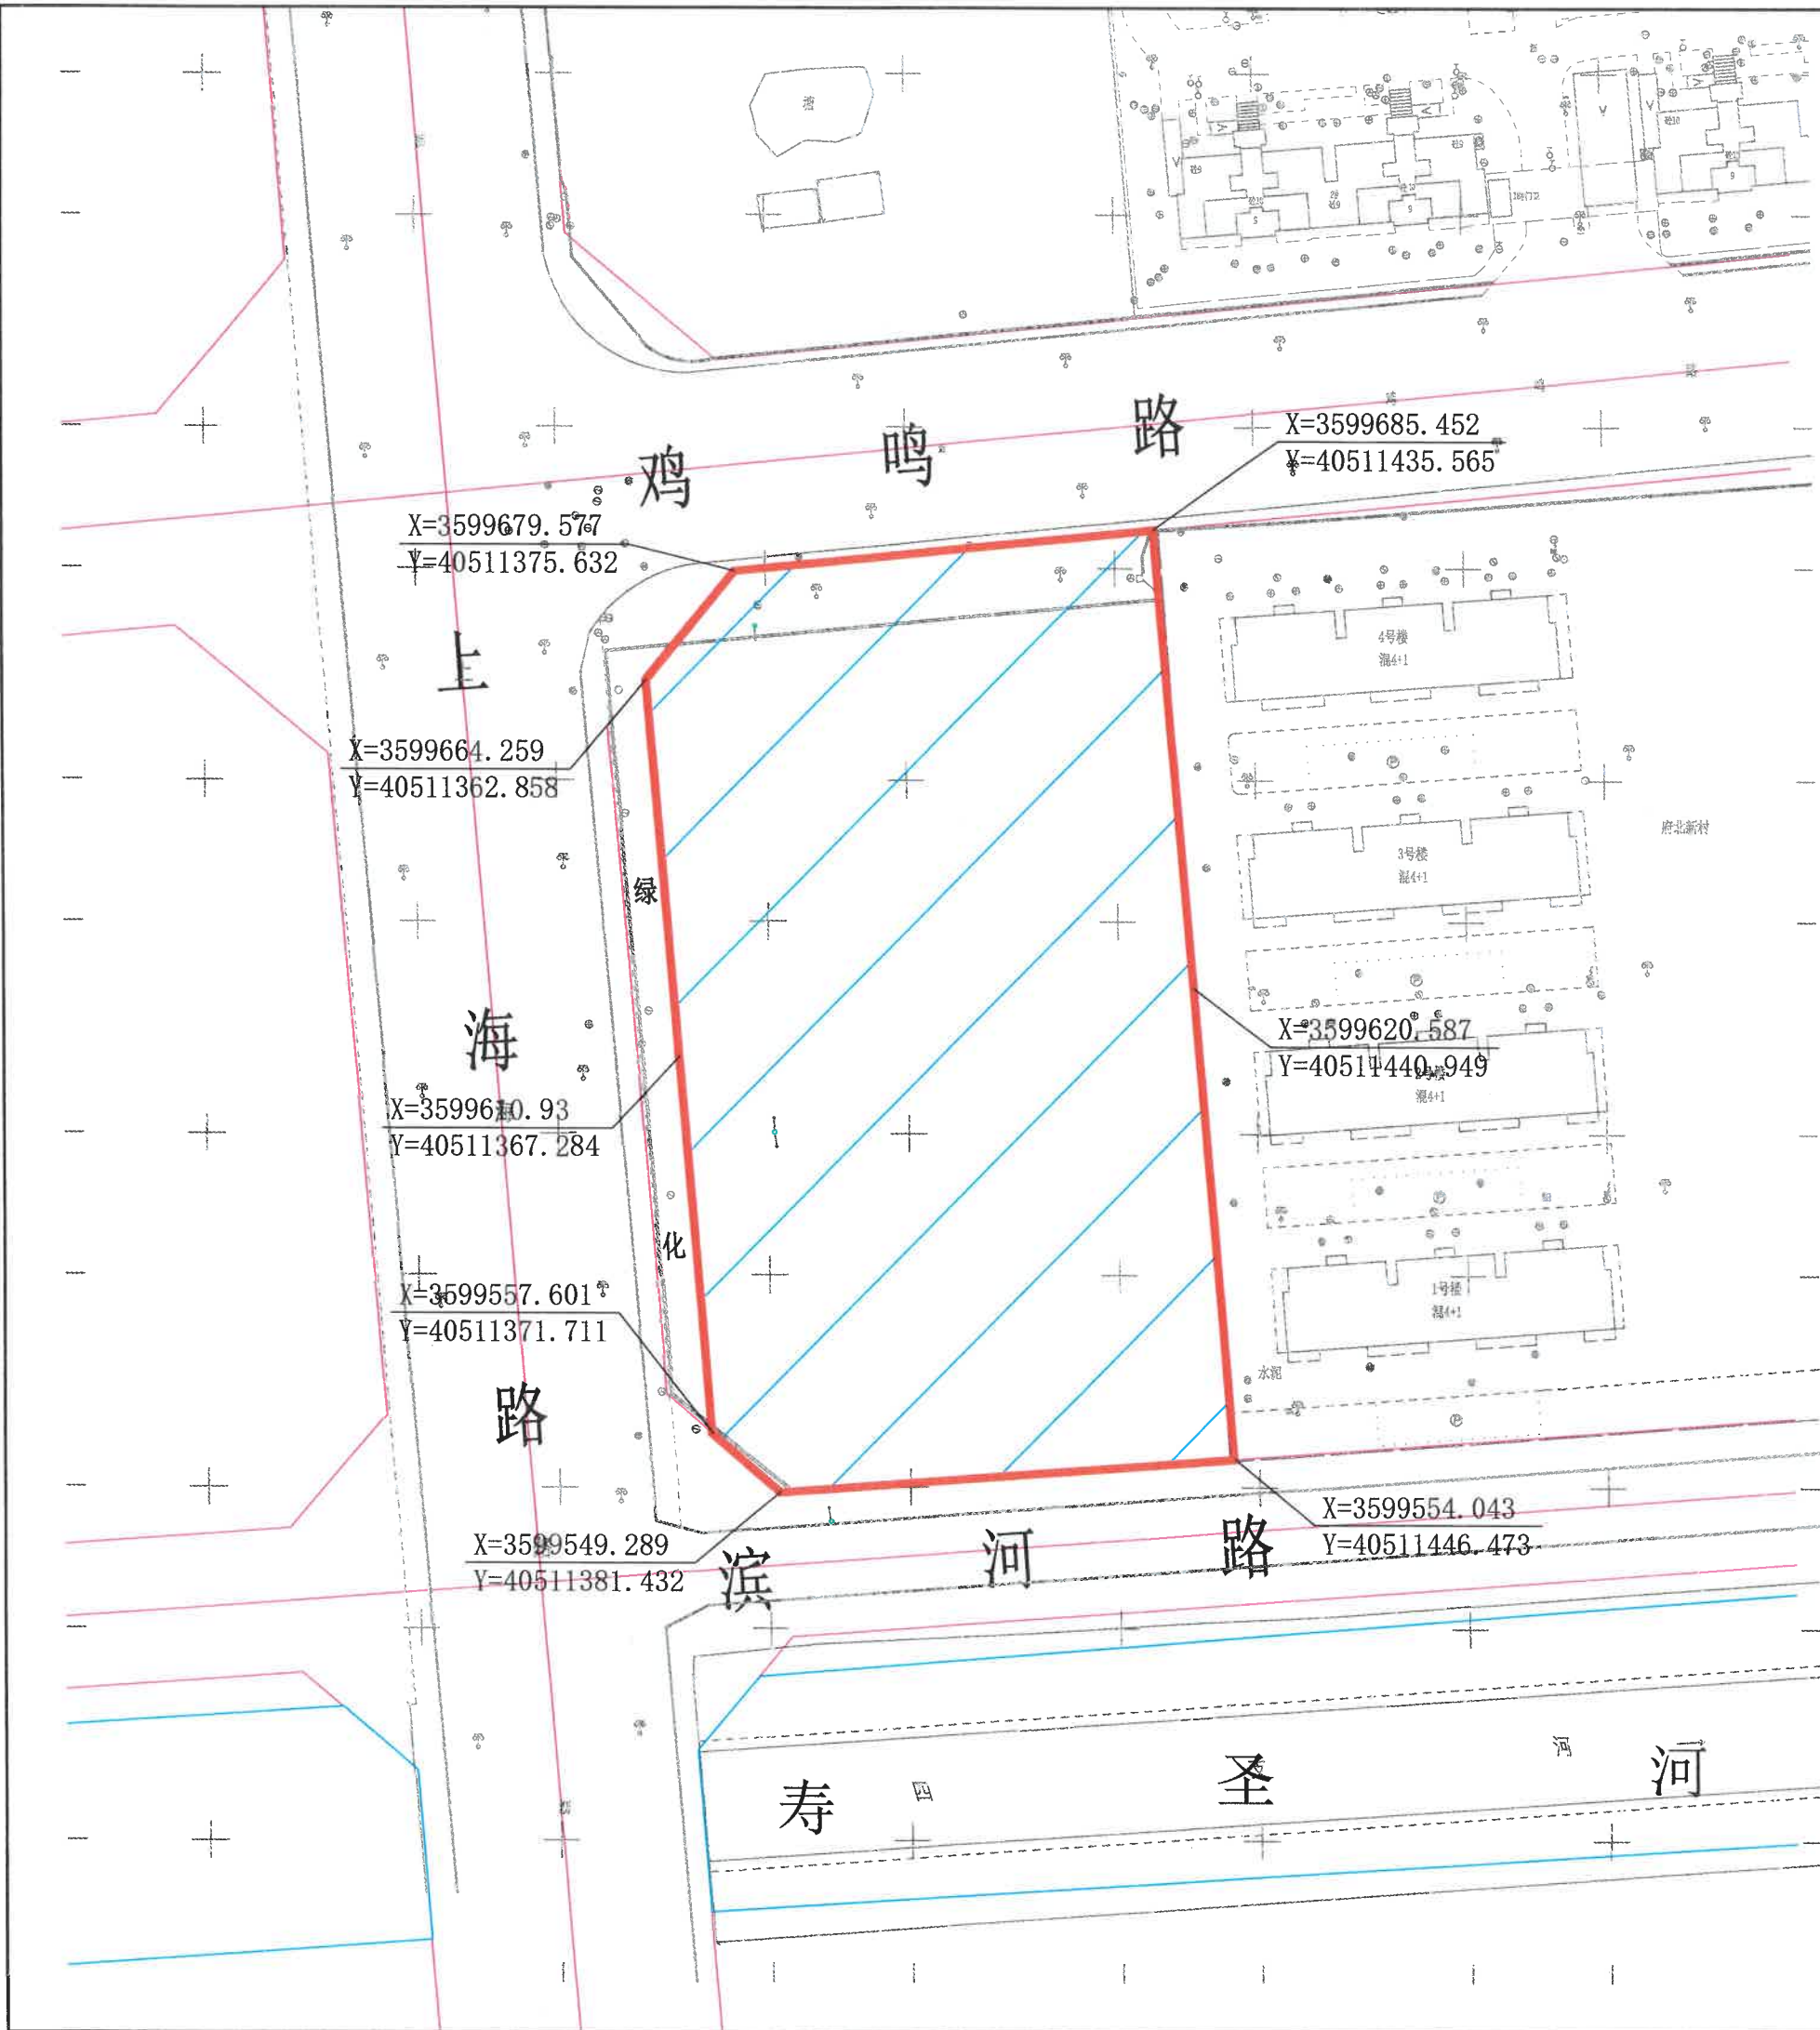

泰州市自然资源和规划局红线图

比例: 1:1000

建设单位	泰州市自然资源和规划局	总用地	9579平方米
建设项目	二类城镇住宅用地	日期	2024.12.3
图例	红线范围	道路红线	绿线
			河流线

说明

1. 地块出让地上面积9579平方米(合14.37亩)(红色线范围), 地下空间使用权面积9479平方米(合14.37亩)(蓝色阴影部分)。
2. 具体建筑退让线按我局批准的方案实施, 红线如有调整, 需征得我局同意后方可实施。图中所示红线与相邻地块的土地权属如有交叉部分, 以我局及有关部门确定的土地权属界线为准。