


姜堰区S229西侧

振宇路北侧地块

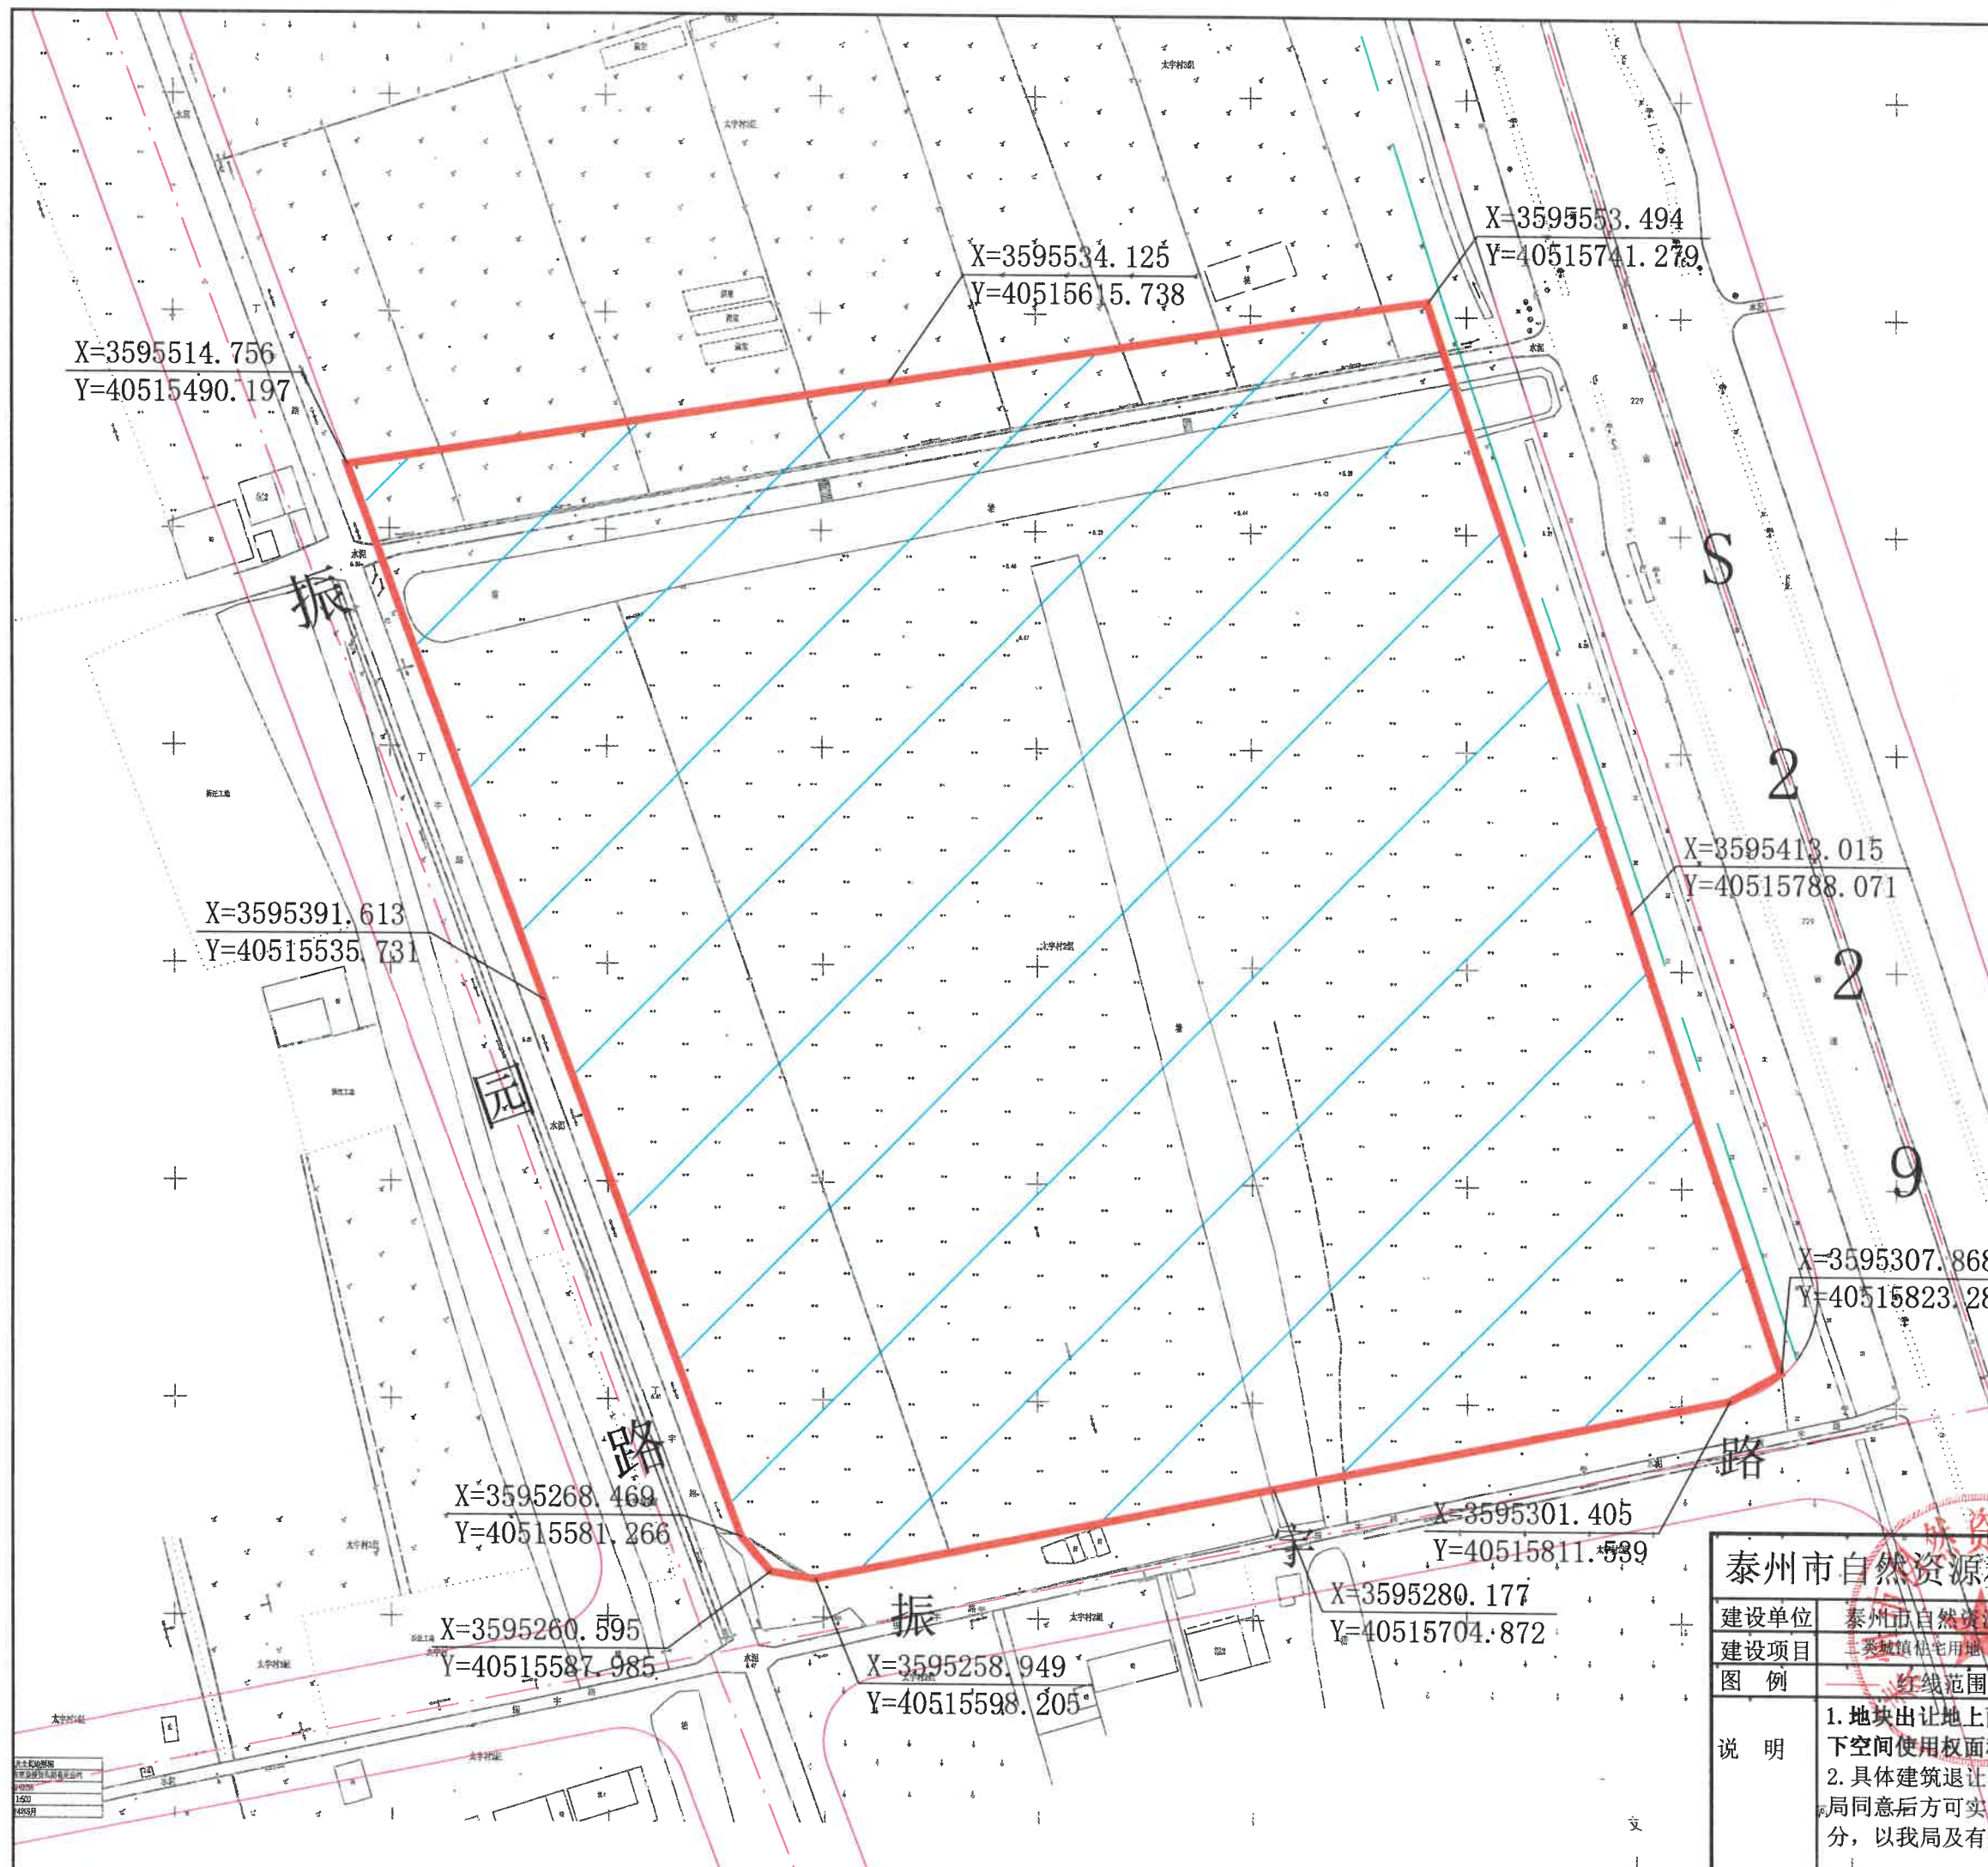

|                |   |      |            |            |
|----------------|---|------|------------|------------|
| 泰州市自然资源和规划局红线图 |   |      |            | 比例: 1:1500 |
| 建设单位           | 泰州市自然资源和规划局   | 总用地  | 65955平方米   |            |
| 建设项目           | 姜堰区S229西侧振宇路北侧地块   | 日期   | 2024.12.18 |            |
| 图例             | 红线范围   | 道路红线 | 绿线         | 河流线        |
| 说明             | 1. 地块出让地上面积65955平方米(合98.93亩)(红色线范围), 地下空间使用权面积65955平方米(合98.93亩)(蓝色阴影部分)。2. 具体建筑退让线按我局批准的方案实施, 红线如有调整, 需征得我局同意后方可实施。图中所示红线与相邻地块的土地权属如有交叉部分, 以我局及有关部门确定的土地权属界线为准。 |      |            |            |