


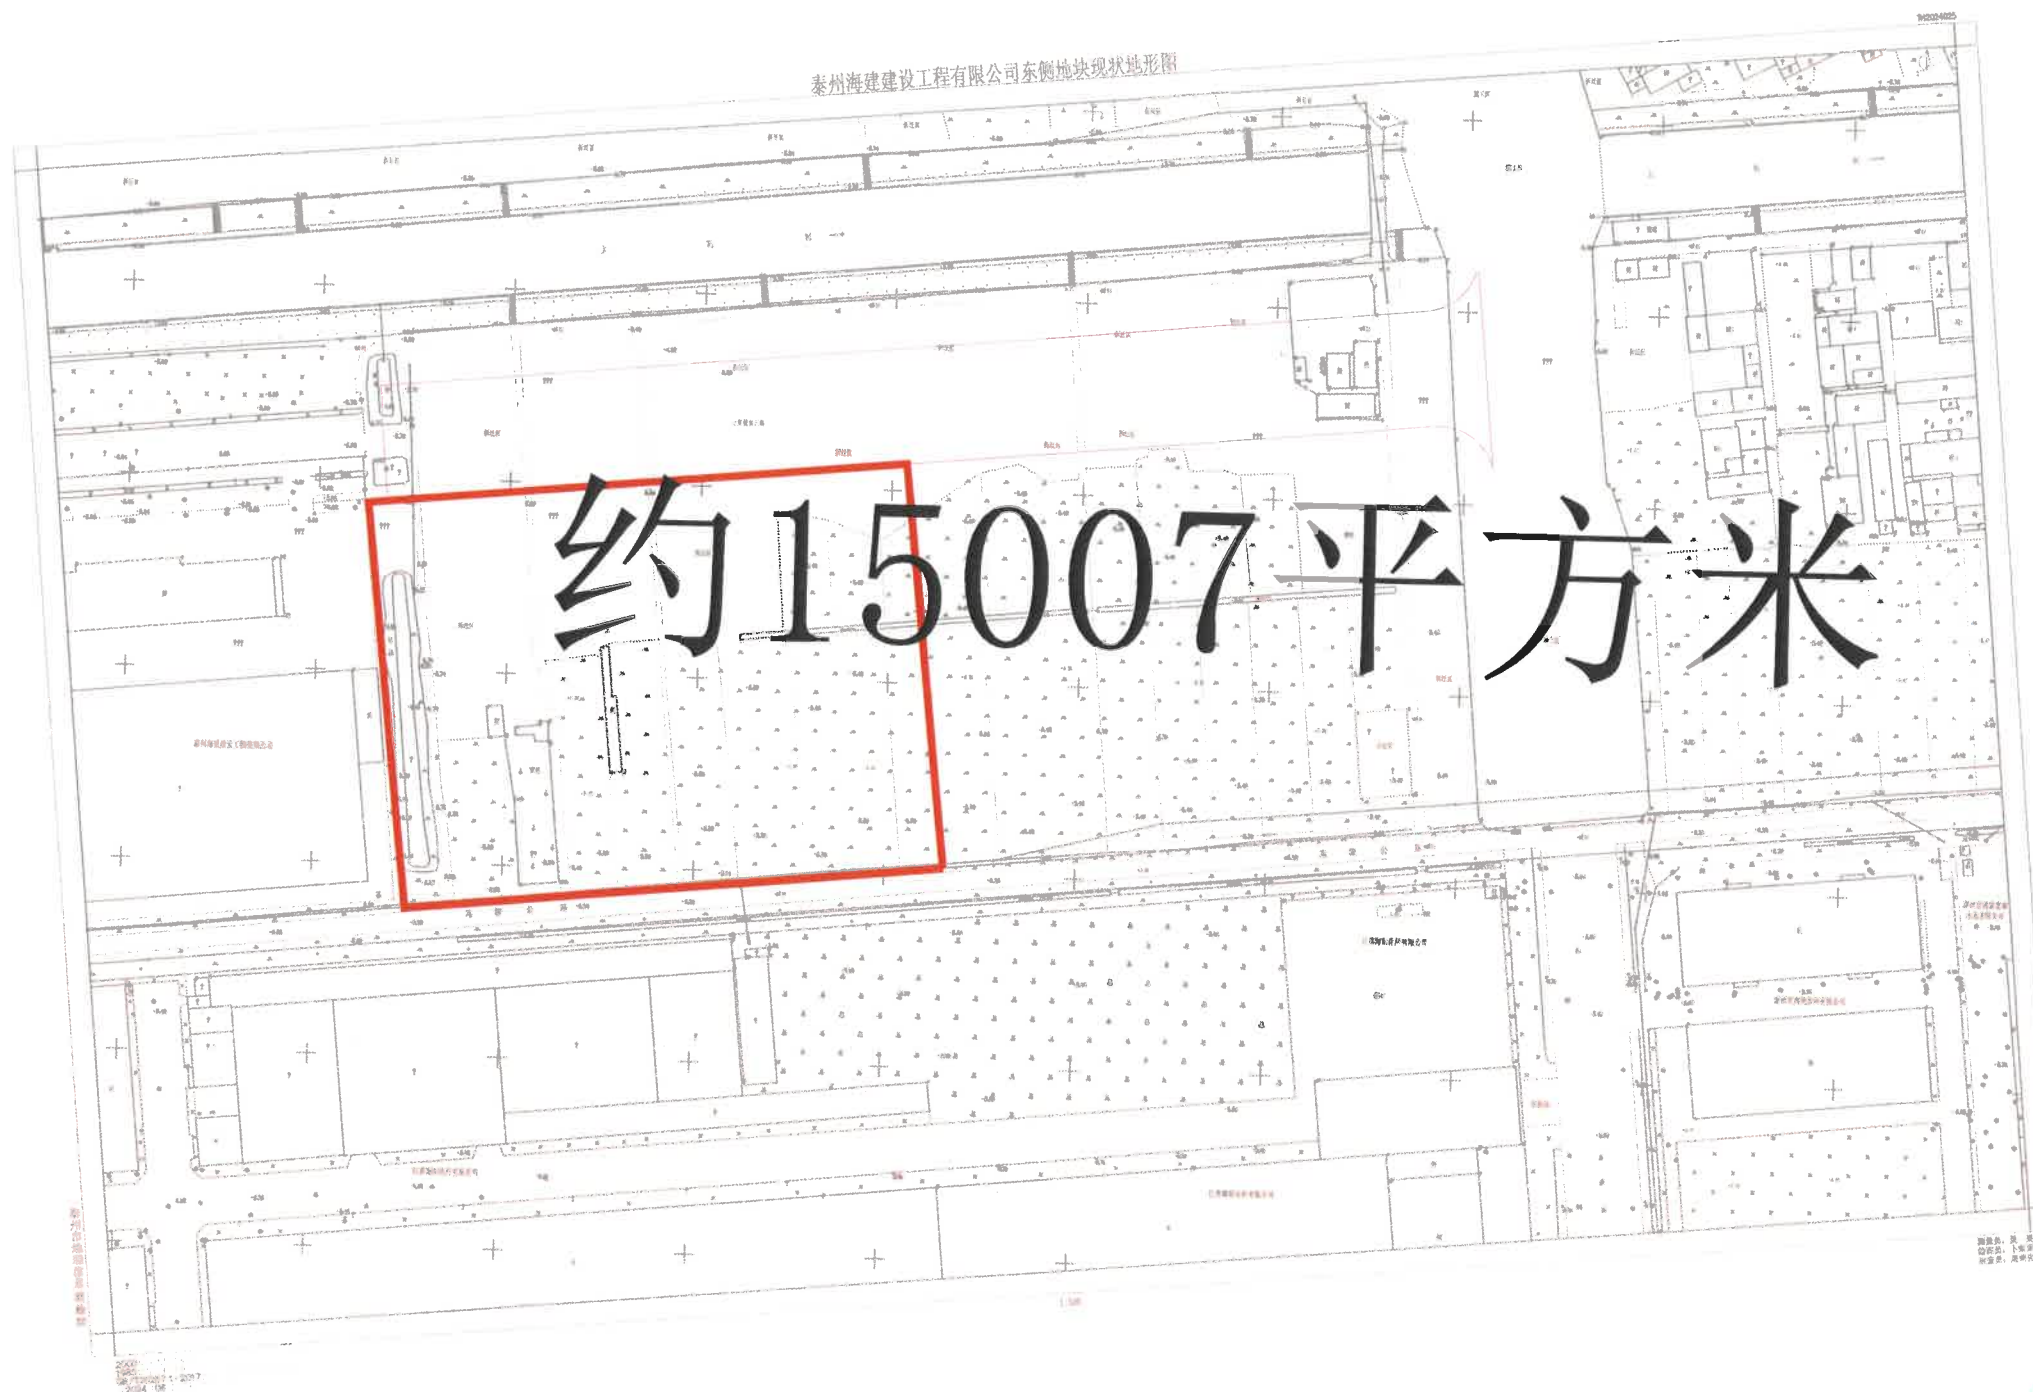

泰州市自然资源和规划局海陵分局红线图

比例:1:2000

|      |                                                                                              |     |             |
|------|----------------------------------------------------------------------------------------------|-----|-------------|
| 编 号  | 泰自然资规条(2024)9号(海陵)                                                                           | 总用地 | 约15007平方米   |
| 建设项目 | 兴业路南侧、泰盛路西侧(西地块)                                                                             | 日 期 | 2024. 7. 22 |
| 图 例  | — 道路红线 — 规划红线 — 绿 线 — 河流线                                                                    |     |             |
| 说 明  | 1. 该地块具体建筑退让线按我局批准的方案实施, 红线如有调整, 需征得我局同意后方可实施。<br>2. 图中所示红线与相邻地块的土地权属如有交叉部分, 以我局确定的土地权属界线为准。 |     |             |