


医药高新区鼓楼路西侧

界河南侧约30米地块

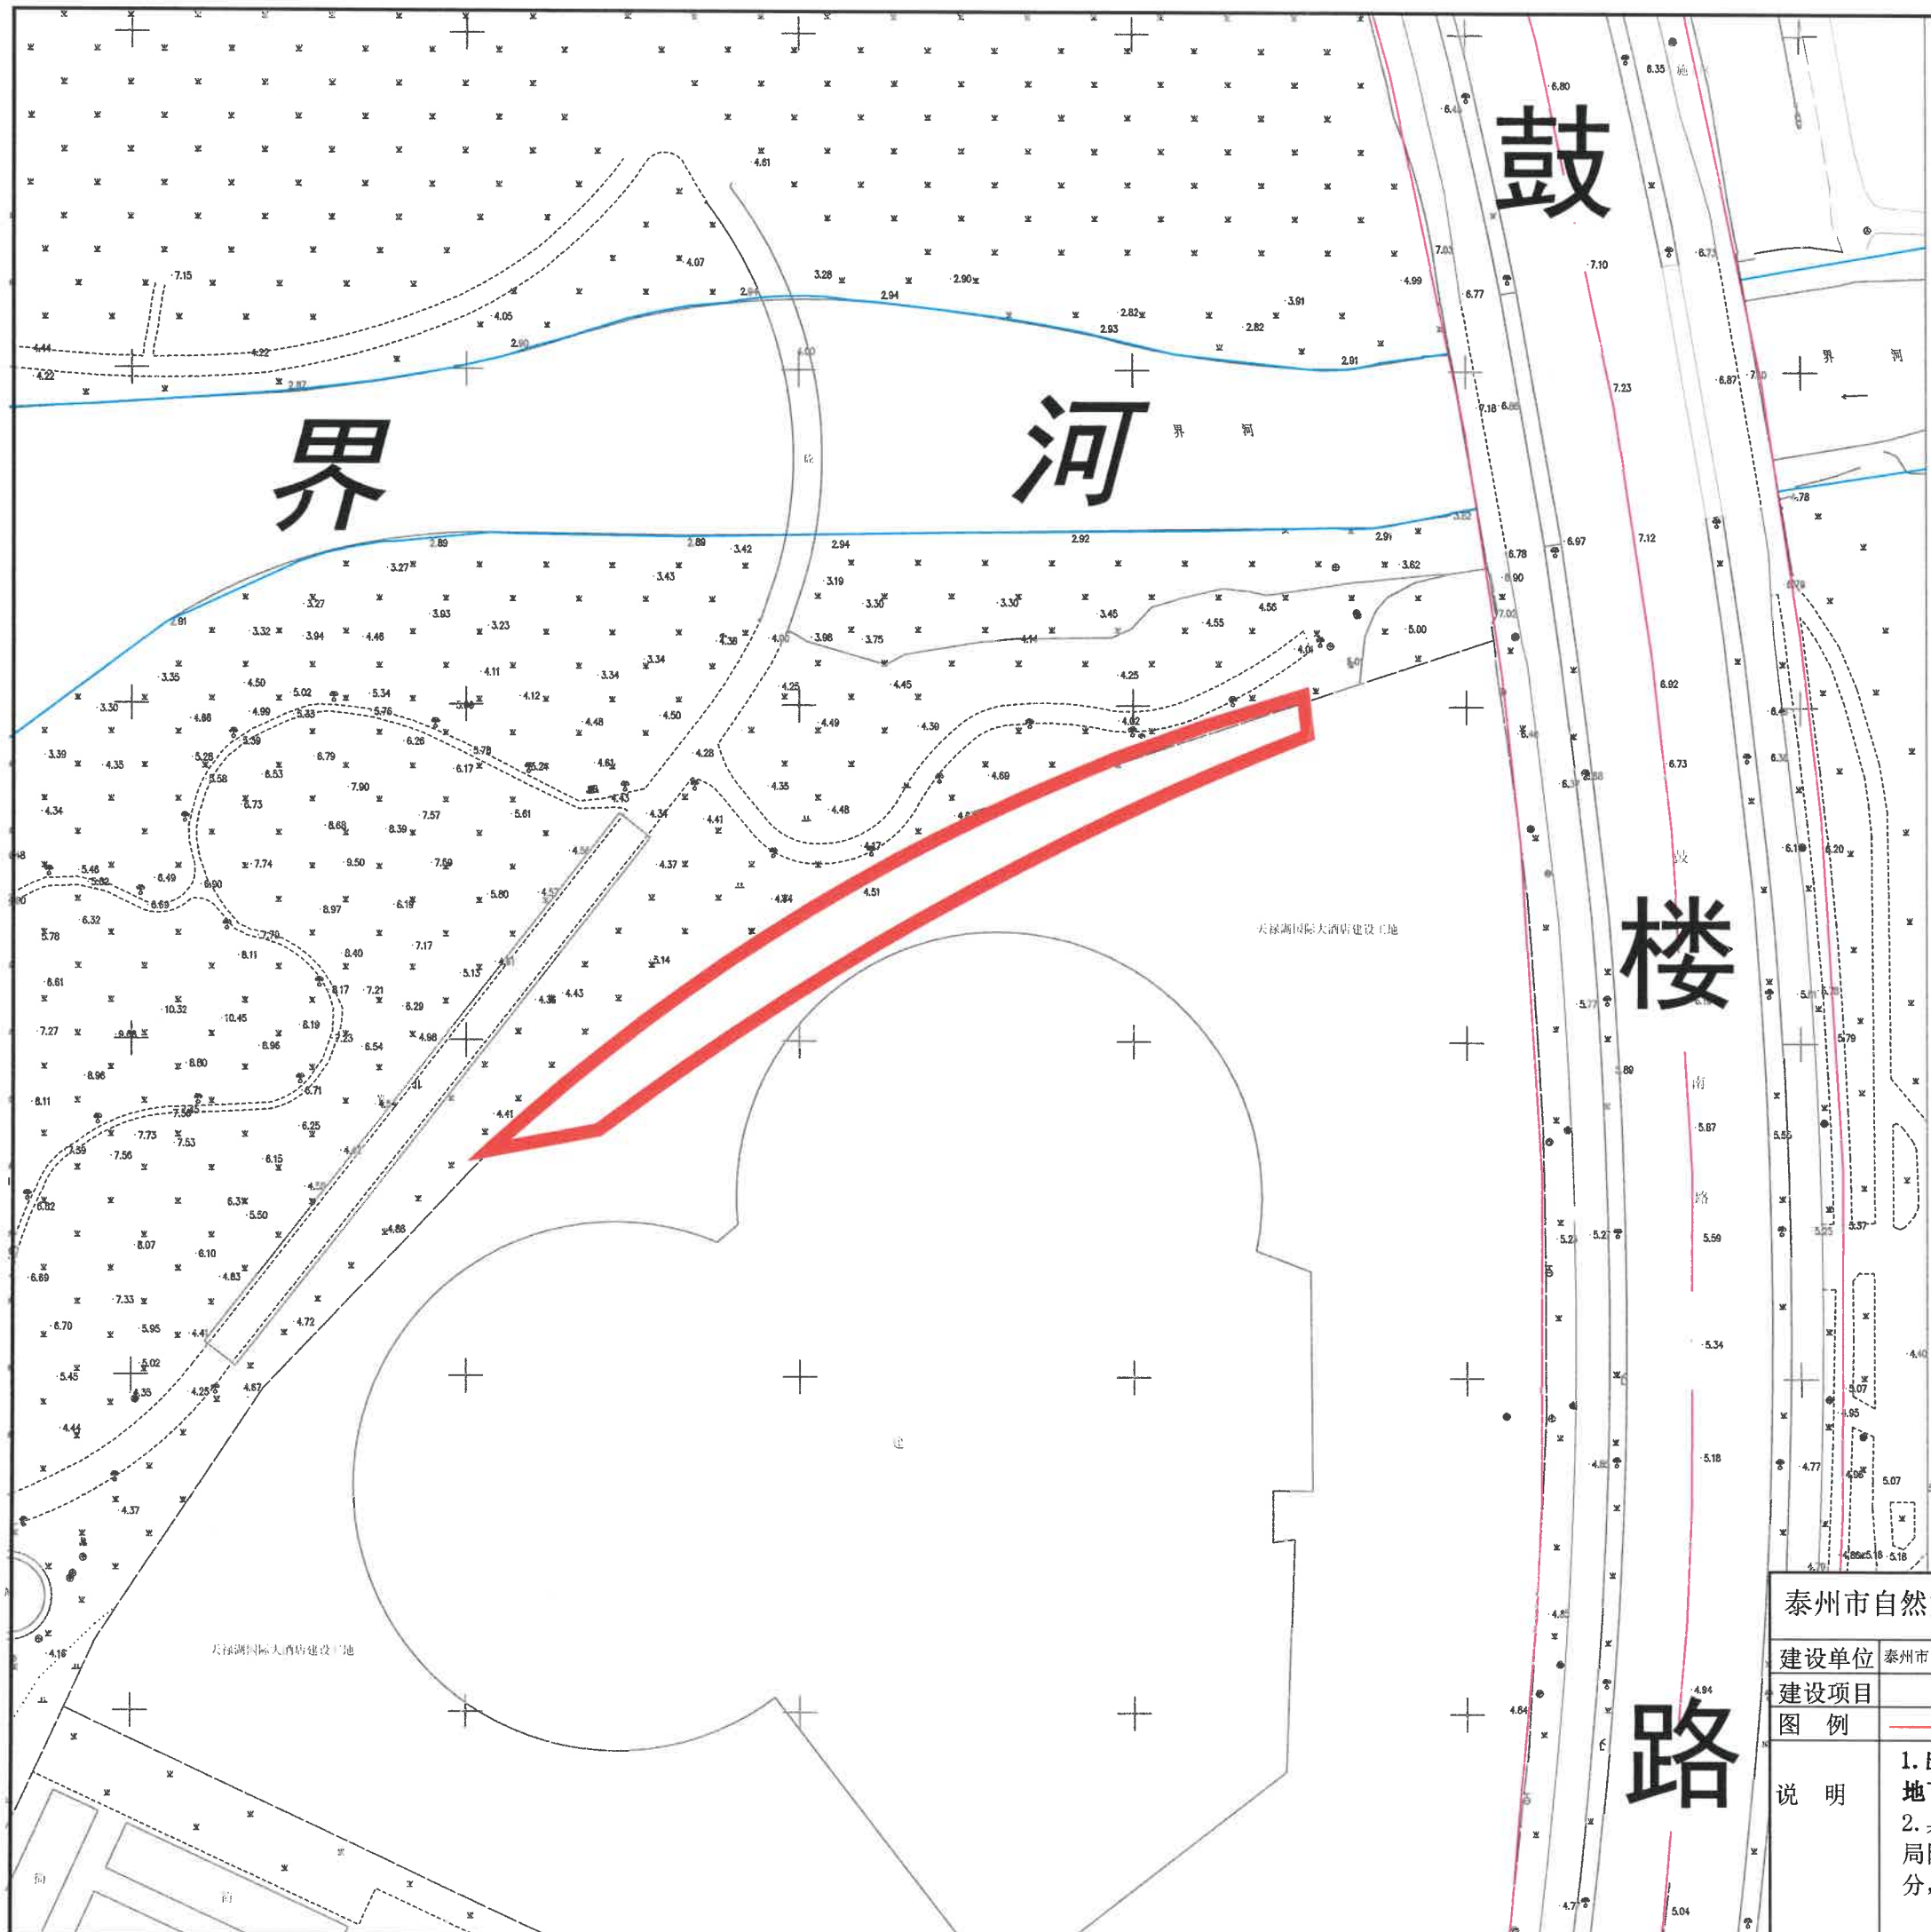

泰州市自然资源和规划局医药高新区（高港区）分局红线图
比例：1:1000

建设单位	泰州市自然资源和规划局医药高新区（高港区）分局	总用地	1132平方米	
建设项目	2024012号		日期	2024.9

图例	— 红线范围	— 道路红线	— 绿线	— 河流线
----	--------	--------	------	-------

说明

1. 出让用地面积：1132平方米（合1.698亩）（红色线范围）
地下空间面积：1132平方米（合1.698亩）（红色线范围）
2. 具体建筑退让线按我局批准的方案实施，红线如有调整，需征得我局同意后方可实施。图中所示红线与相邻地块的土地权属如有交叉部分，以我局及有关部门确定的土地权属界线为准。