


溱湖大闸蟹市场及周边地形图  
3602.63-509.50

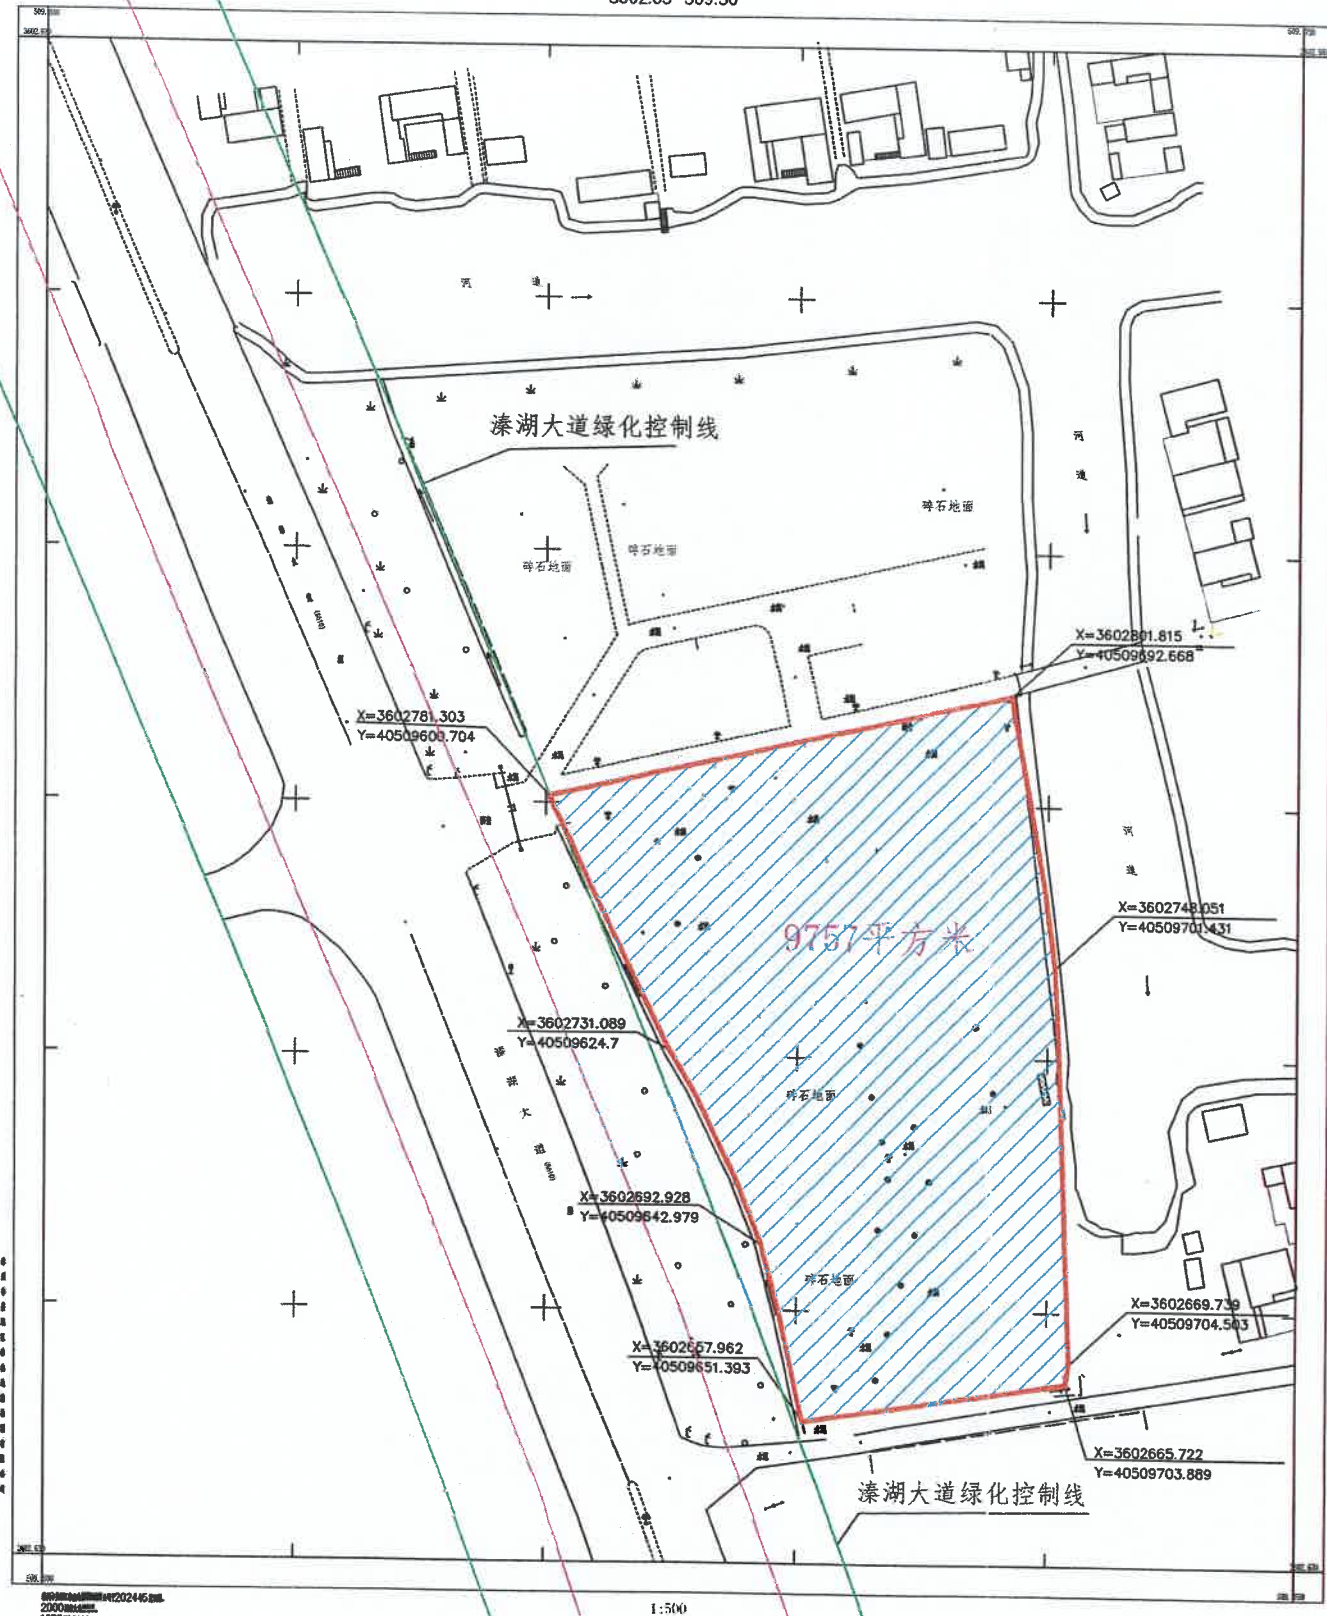

姜堰区溱湖大道东侧  
现状道路南侧

泰州市自然资源和规划局姜堰分局红线图		比例 1:1000	
建设单位	泰州市自然资源和规划局姜堰分局	总用地	9757平方米
建设项目	批发市场用地	日期	2025.5.8.
图例	—— 红线范围	—— 道路红线	—— 绿线
			—— 河流线
说明	1. 出让用地面积:9757平方米(合14.64亩)(红色线范围) 地下空间面积:9757平方米(合14.64亩)(蓝色阴影部分) 2. 具体建筑退让线按我局批准的方案实施,红线如有调整,需征得我局同意后方可实施。图中所示红线与相邻地块的土地权属如有交叉部分,以我局及有关部门确定的土地权属界线为准。		