


大伦镇伦中路西侧，兴伦路北侧地块地形图

姜堰区大伦镇伦中路西侧
兴伦路北侧地块

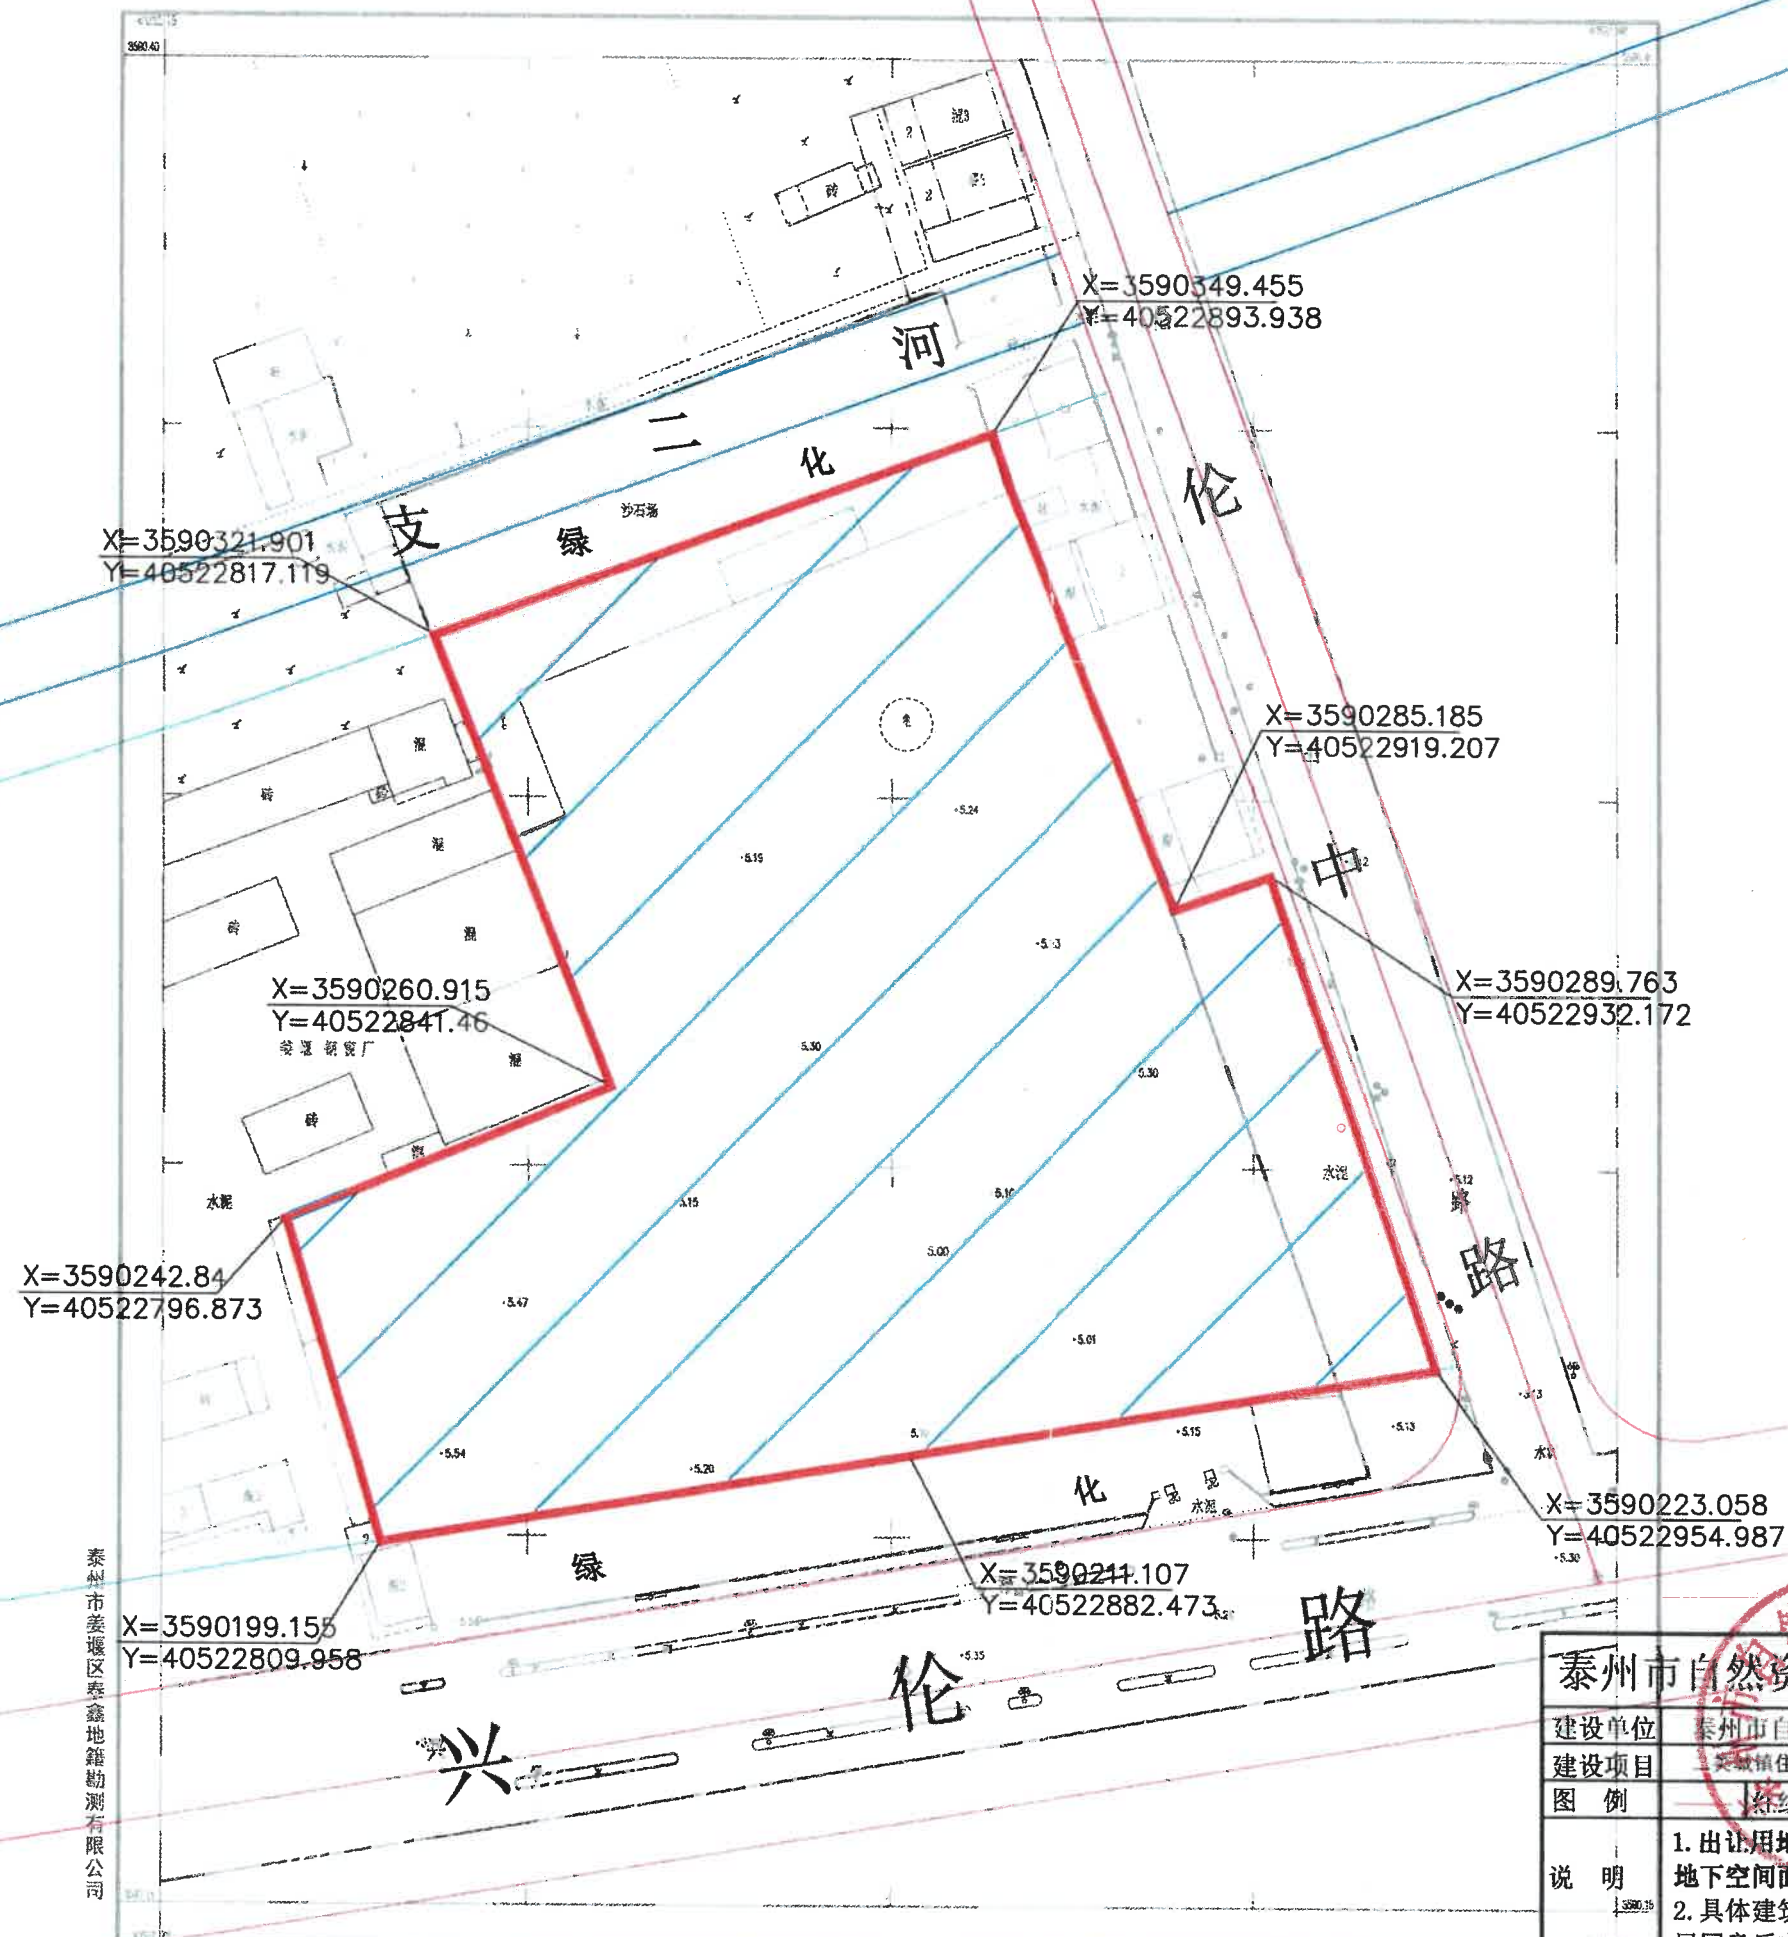

泰州市姜堰区泰鑫地籍勘测有限公司

2000国家大地坐标系
1985国家高程基准
2026年3月编制

泰州市自然资源和规划局红线图

比例: 1:1000

建设单位	泰州市自然资源和规划局	总用地	13997平方米
建设项目	姜城镇住宅用地、零售商业用地	日期	2026.6.17
图例	红线范围	道路红线	绿线
说明	1. 出让用地面积: 13997平方米(合21.00亩)(红色线范围) 地下空间面积: 13997平方米(合21.00亩)(蓝色阴影部分) 2. 具体建筑退让线按我局批准的方案实施, 红线如有调整, 需征得我局同意后方可实施。图中所示红线与相邻地块的土地权属如有交叉部分, 以我局及有关部门确定的土地权属界线为准。		