


姜堰区益民路西侧

天目东路南侧地块

附注：一、图内房屋未注层数者均为一层
二、图内未注材料性质者均为一般房屋均为砖

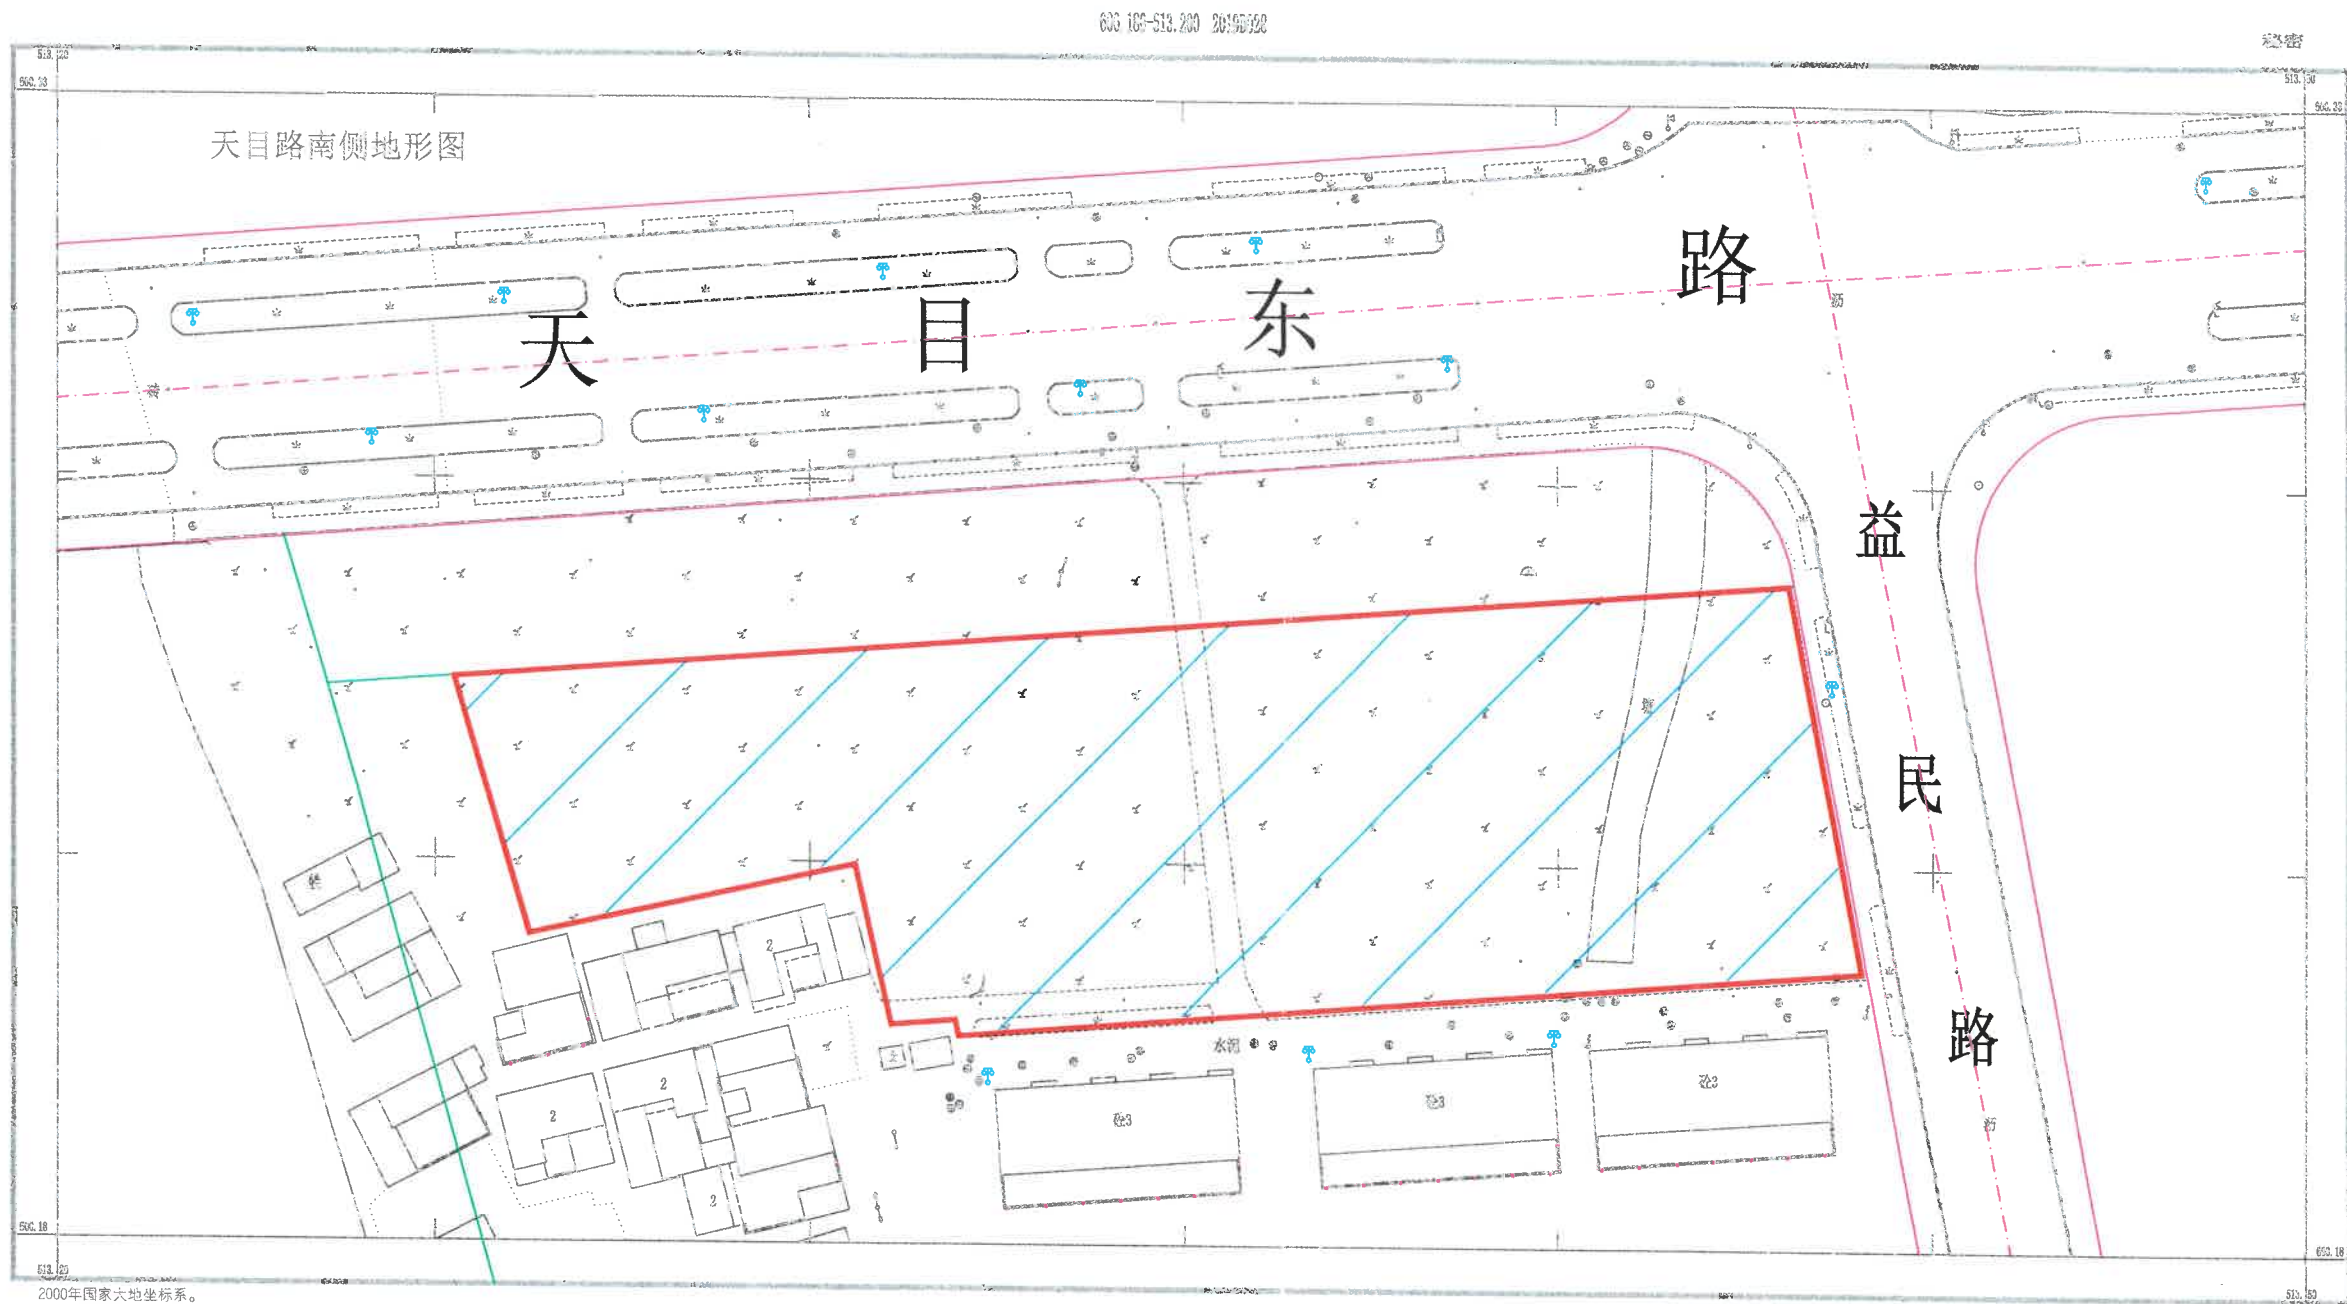

泰州市姜堰区勘测测绘院

2000年国家大地坐标系。
1985国家高程基准，等高距为0.5米。
GB/T20257.1-2007国家基本比例尺地图图式 第1部分：
1:500 1:1000 1:2000地形图图式

1:500

泰州市自然资源和规划局红线图

比例：1:1000

建设单位	泰州市自然资源和规划局		总用地	8135平方米	
建设项目	二类城镇住宅用地		日期	2026.9.13	
图例	 红线范围	 道路红线	 绿线		河流线

说明

1. 出让用地面积：8135平方米（合12.20亩）（红色线范围）
地下空间面积：8135平方米（合12.20亩）（蓝色阴影部分）
2. 具体建筑退让线按我局批准的方案实施，红线如有调整，需征得我局同意后方可实施。图中所示红线与相邻地块的土地权属如有交叉部分，以我局及有关部门确定的土地权属界线为准。