


现状地形图

泰州医药高新区(高港区)三新路南侧

规划支二路东侧地块

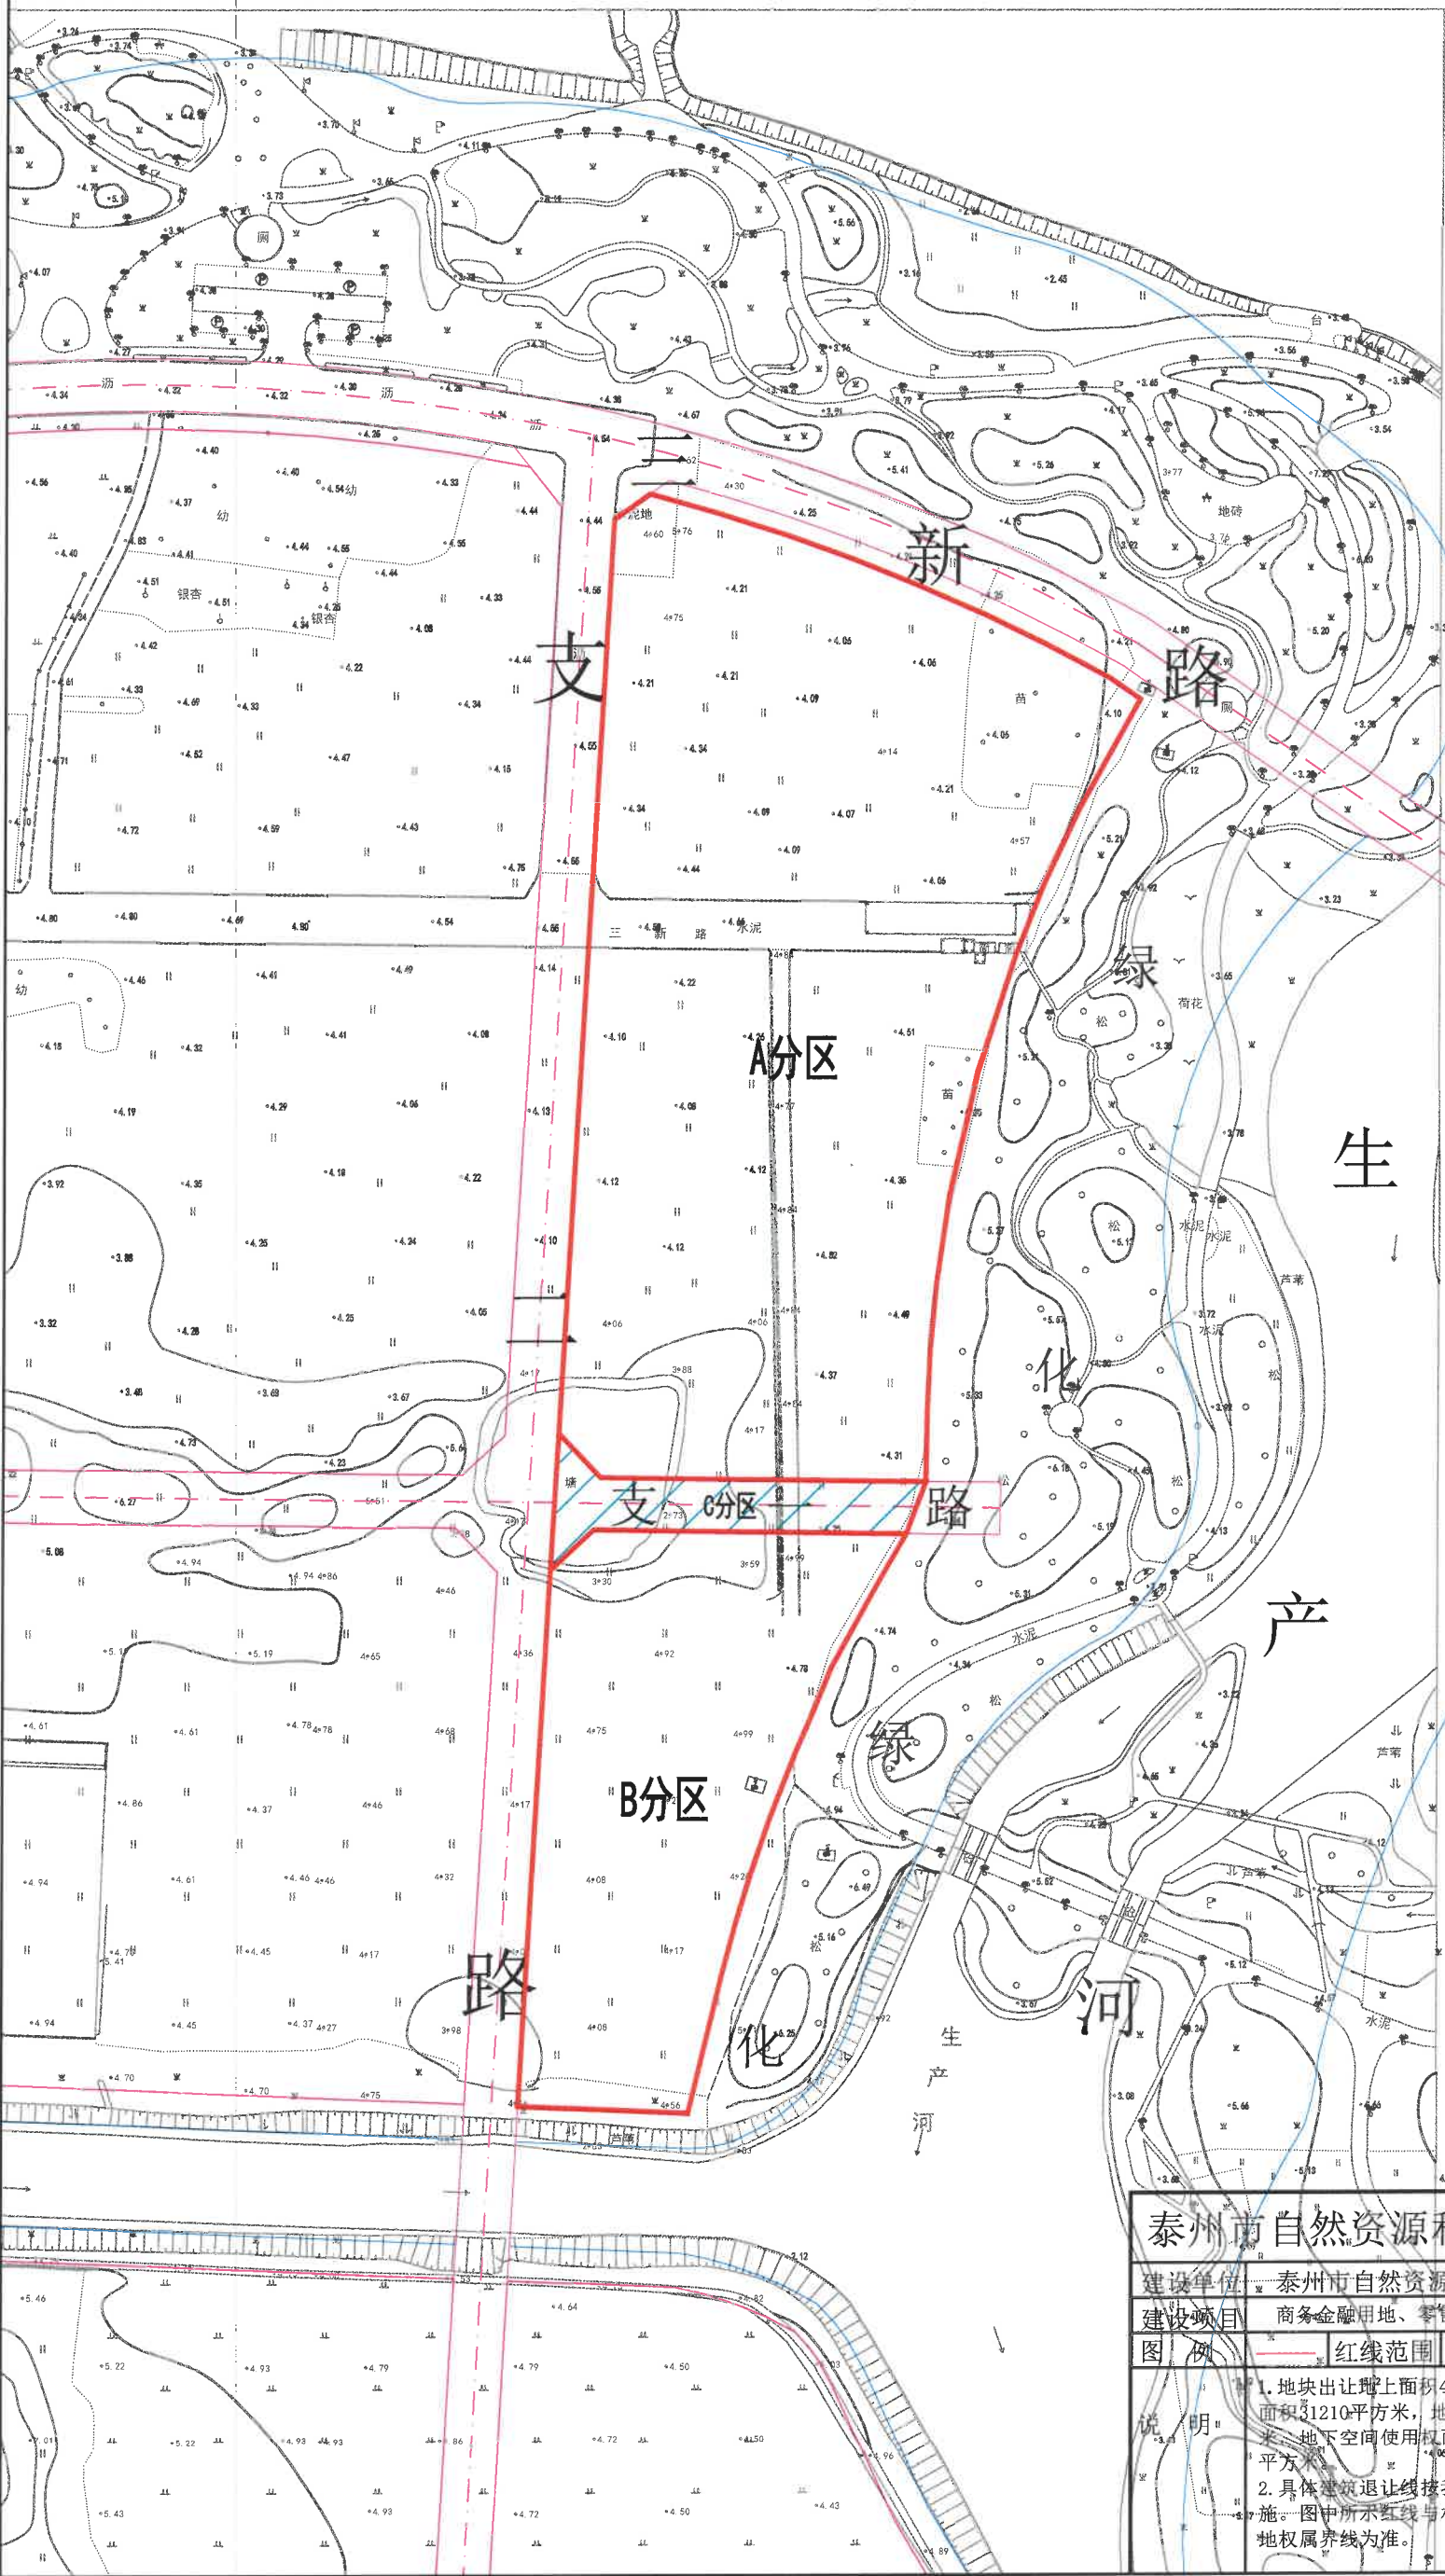

泰州市自然资源和规划局红线图 比例: 1:2000

建设单位	泰州市自然资源和规划局	总用地	44169平方米
建设项目	商务金融用地、零售商业用地	日期	2026.9.13
图例	— 红线范围 — 道路红线 — 绿线 — 河流线		

说明

1. 地块出让地上面积42492平方米, 地下空间面积44169平方米, 其中, A分区出让地上面积31210平方米, 地下空间使用权面积31210平方米; B分区出让地上面积11282平方米, 地下空间使用权面积11282平方米; C分区阴影部分出让道路下方空间使用权1677平方米。

2. 具体建筑退让线按我局批准的方案实施, 红线如有调整, 需征得我局同意后方可实施。图中所示红线与相邻地块的土地权属如有交叉部分, 以我局及有关部门确定的土地权属界线为准。