


海陵区泰盛路东侧
迎春东路南侧地块

泰盛路东侧、迎春东路南侧（二附中东校区）地块现状地形图

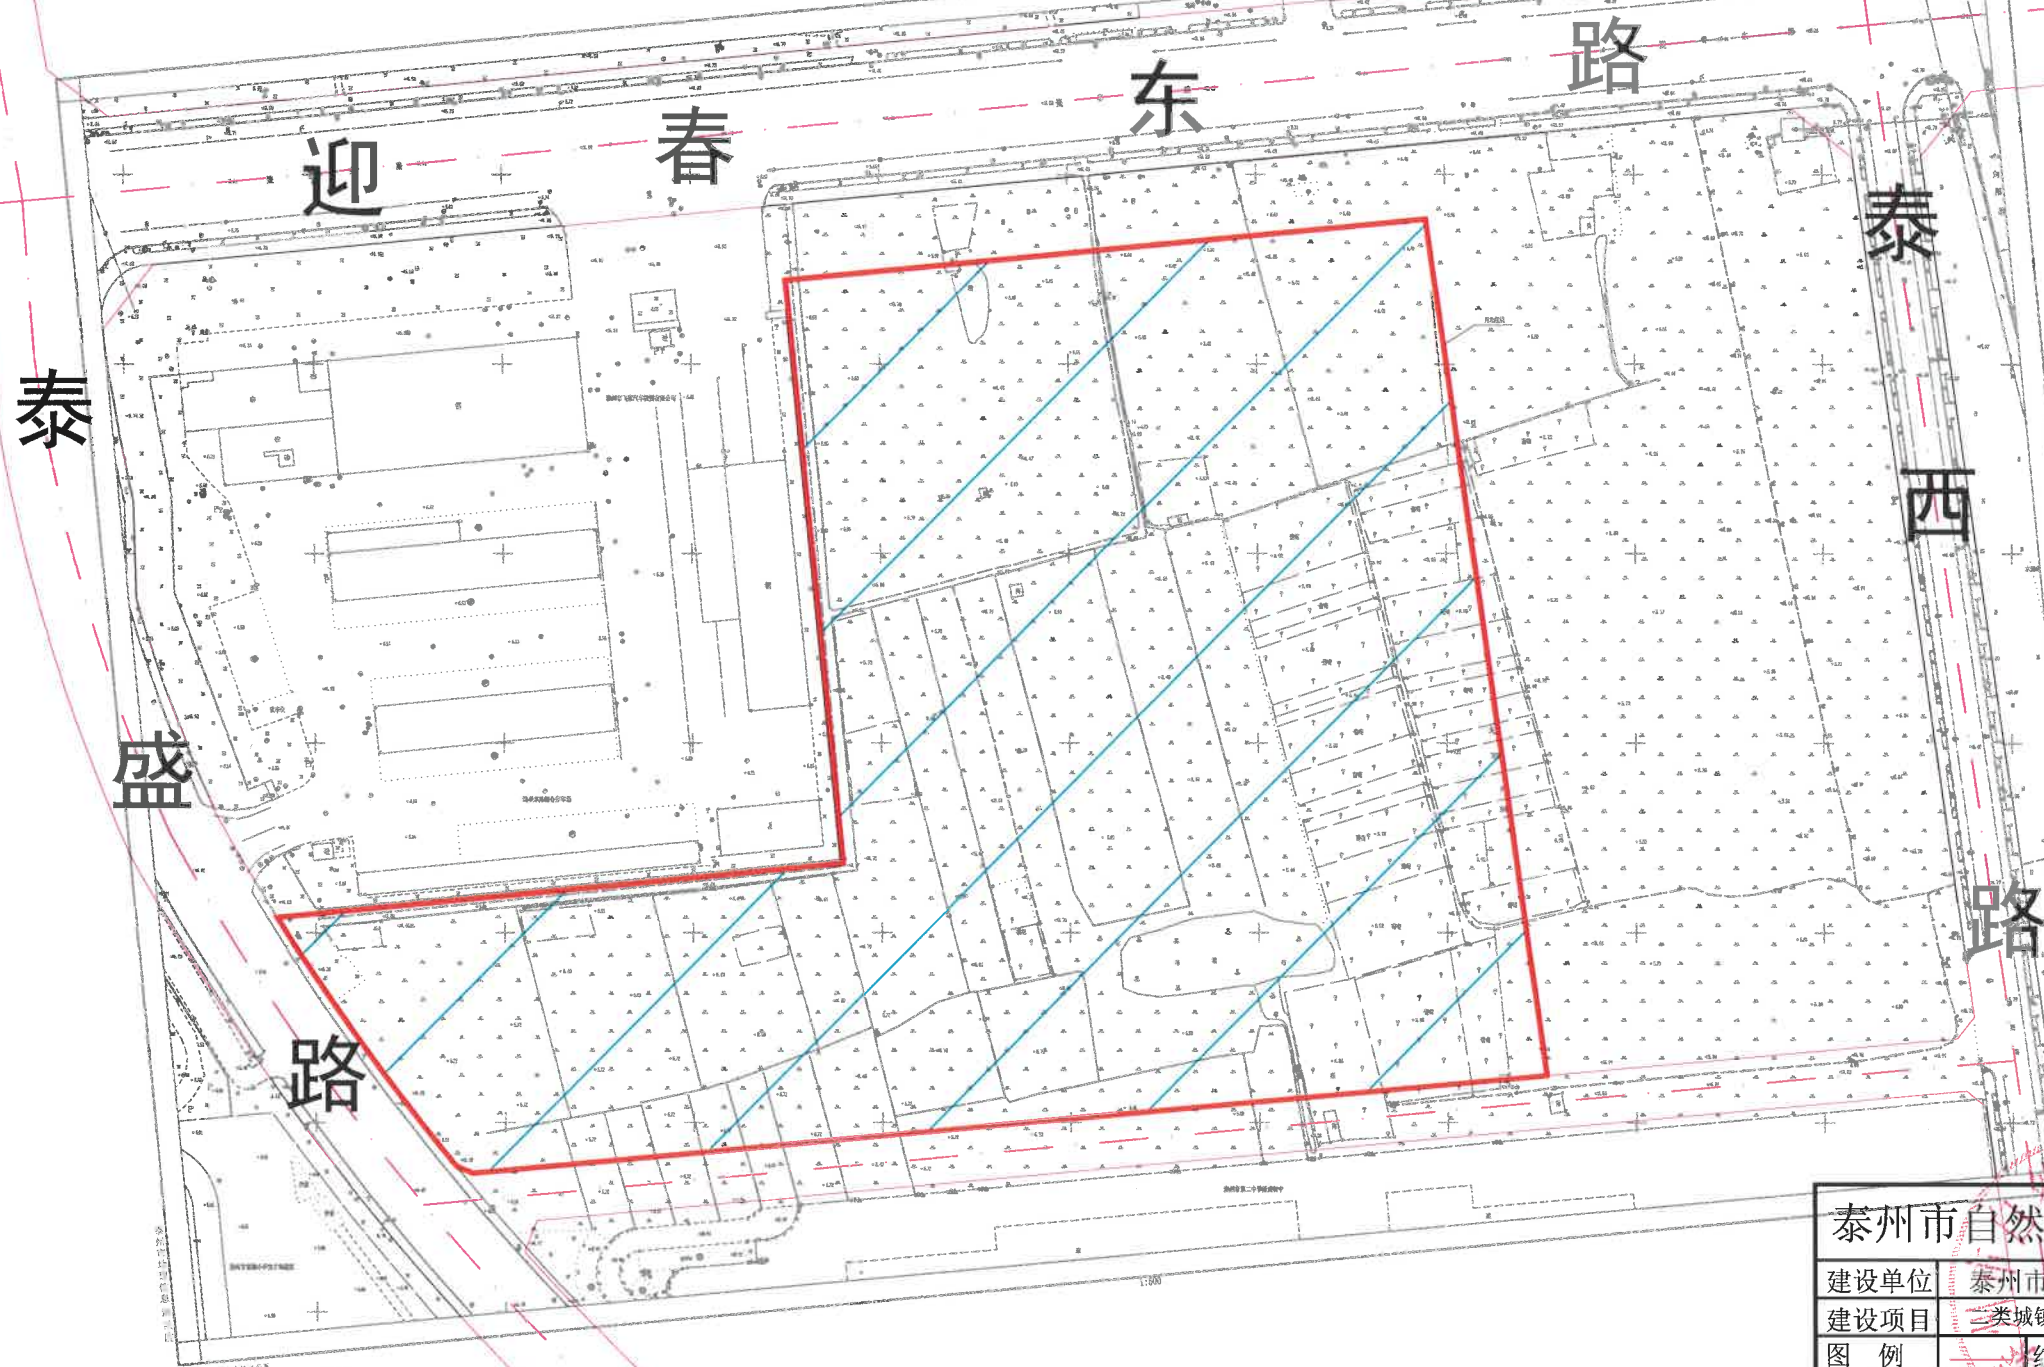

泰州市自然资源和规划局红线图

比例: 1:2000

建设单位	泰州市自然资源和规划局		总用地	49344平方米	
建设项目	一类城镇住宅用地、零售商业用地		日 期	2026. 9. 22	
图 例	 红线范围	 道路红线	 绿线		河流线
说 明	1. 出让用地面积：49344平方米（合74.02亩）（红色线范围） 地下空间面积：49344平方米（合74.02亩）（蓝色阴影部分） 2. 具体建筑退让线按我局批准的方案实施，红线如有调整，需征得我局同意后方可实施。图中所示红线与相邻地块的土地权属如有交叉部分，以我局及有关部门确定的土地权属界线为准。				