


海陵区春兰路东侧
运河路南侧地块

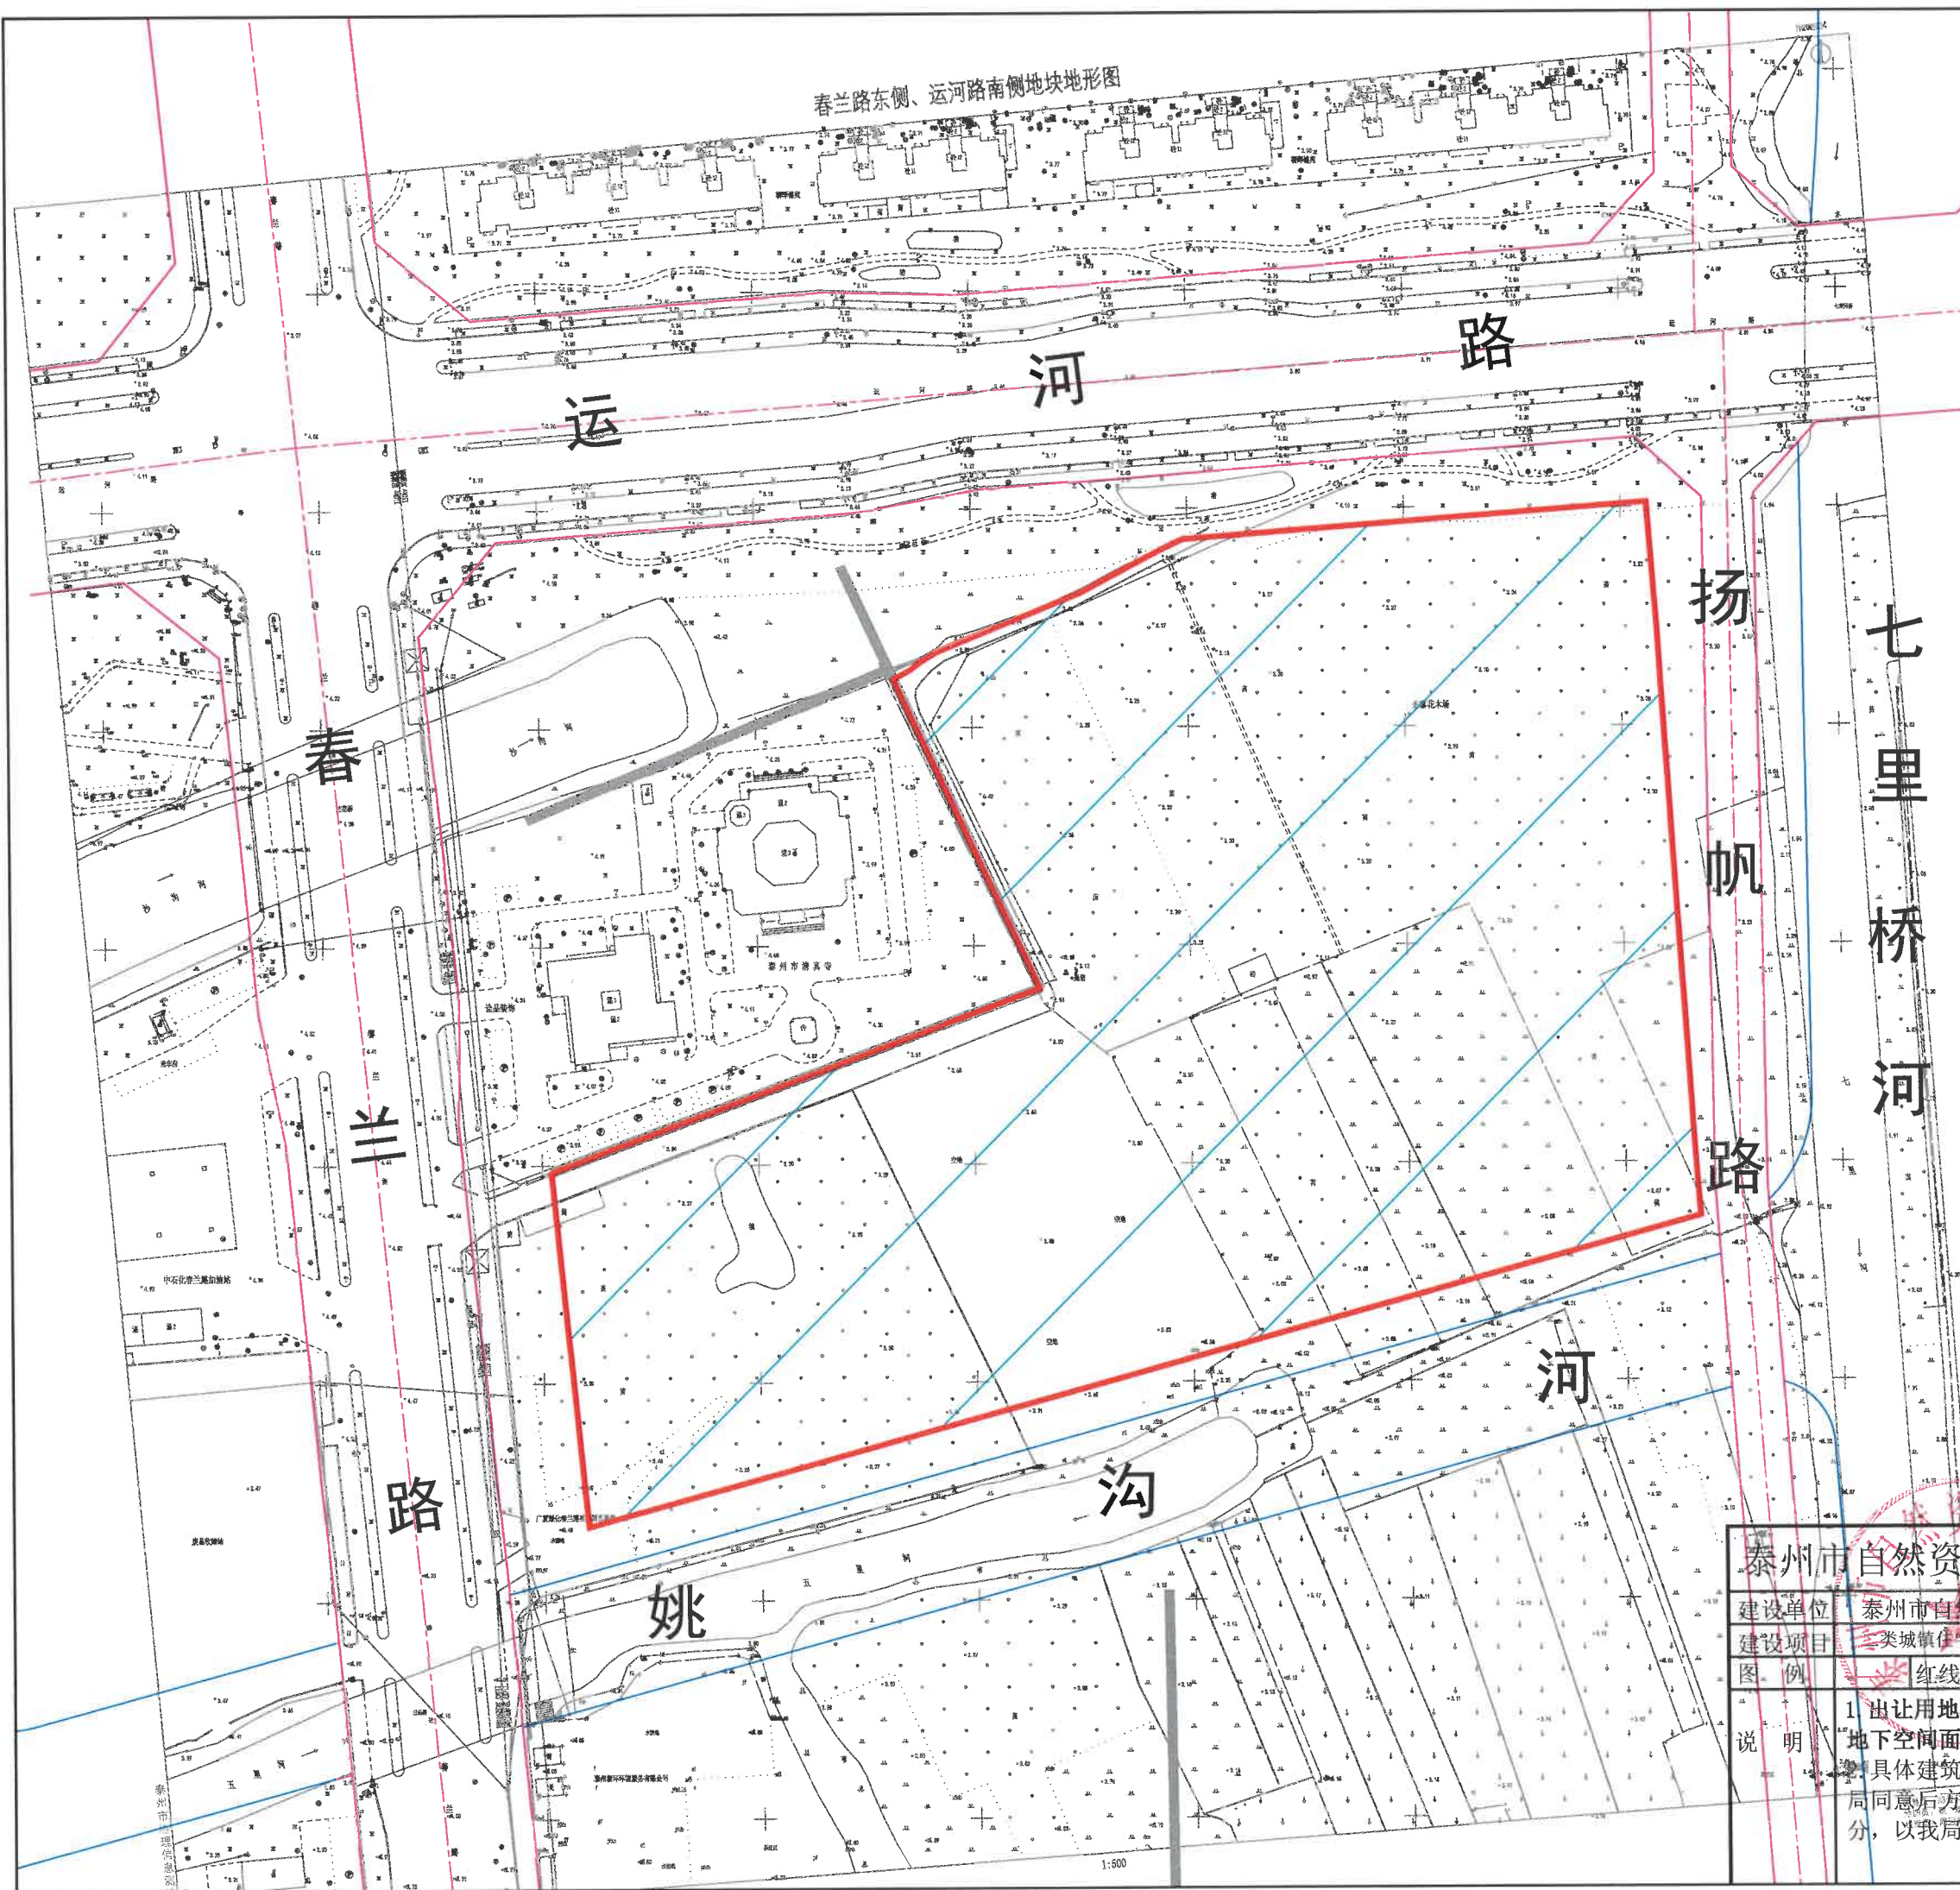

泰州市自然资源和规划局红线图

比例: 1:1500

建设单位	泰州市自然资源和规划局	总用地	37273平方米		
建设项目	二类城镇住宅用地	日期	2026.9.22		
图例	红线范围	道路红线	——	绿线	—— 河流线

说明

1 出让用地面积: 37273平方米(合55.91亩)(红色线范围)

2 地下空间面积: 37273平方米(合55.91亩)(蓝色阴影部分)

3 具体建筑退让线按我局批准的方案实施, 红线如有调整, 需征得我局同意后方可实施。图中所示红线与相邻地块的土地权属如有交叉部分, 以我局及有关部门确定的土地权属界线为准。