


海陵区光大路北侧

老东河西侧地块

智堡学校北侧地块现状地形图

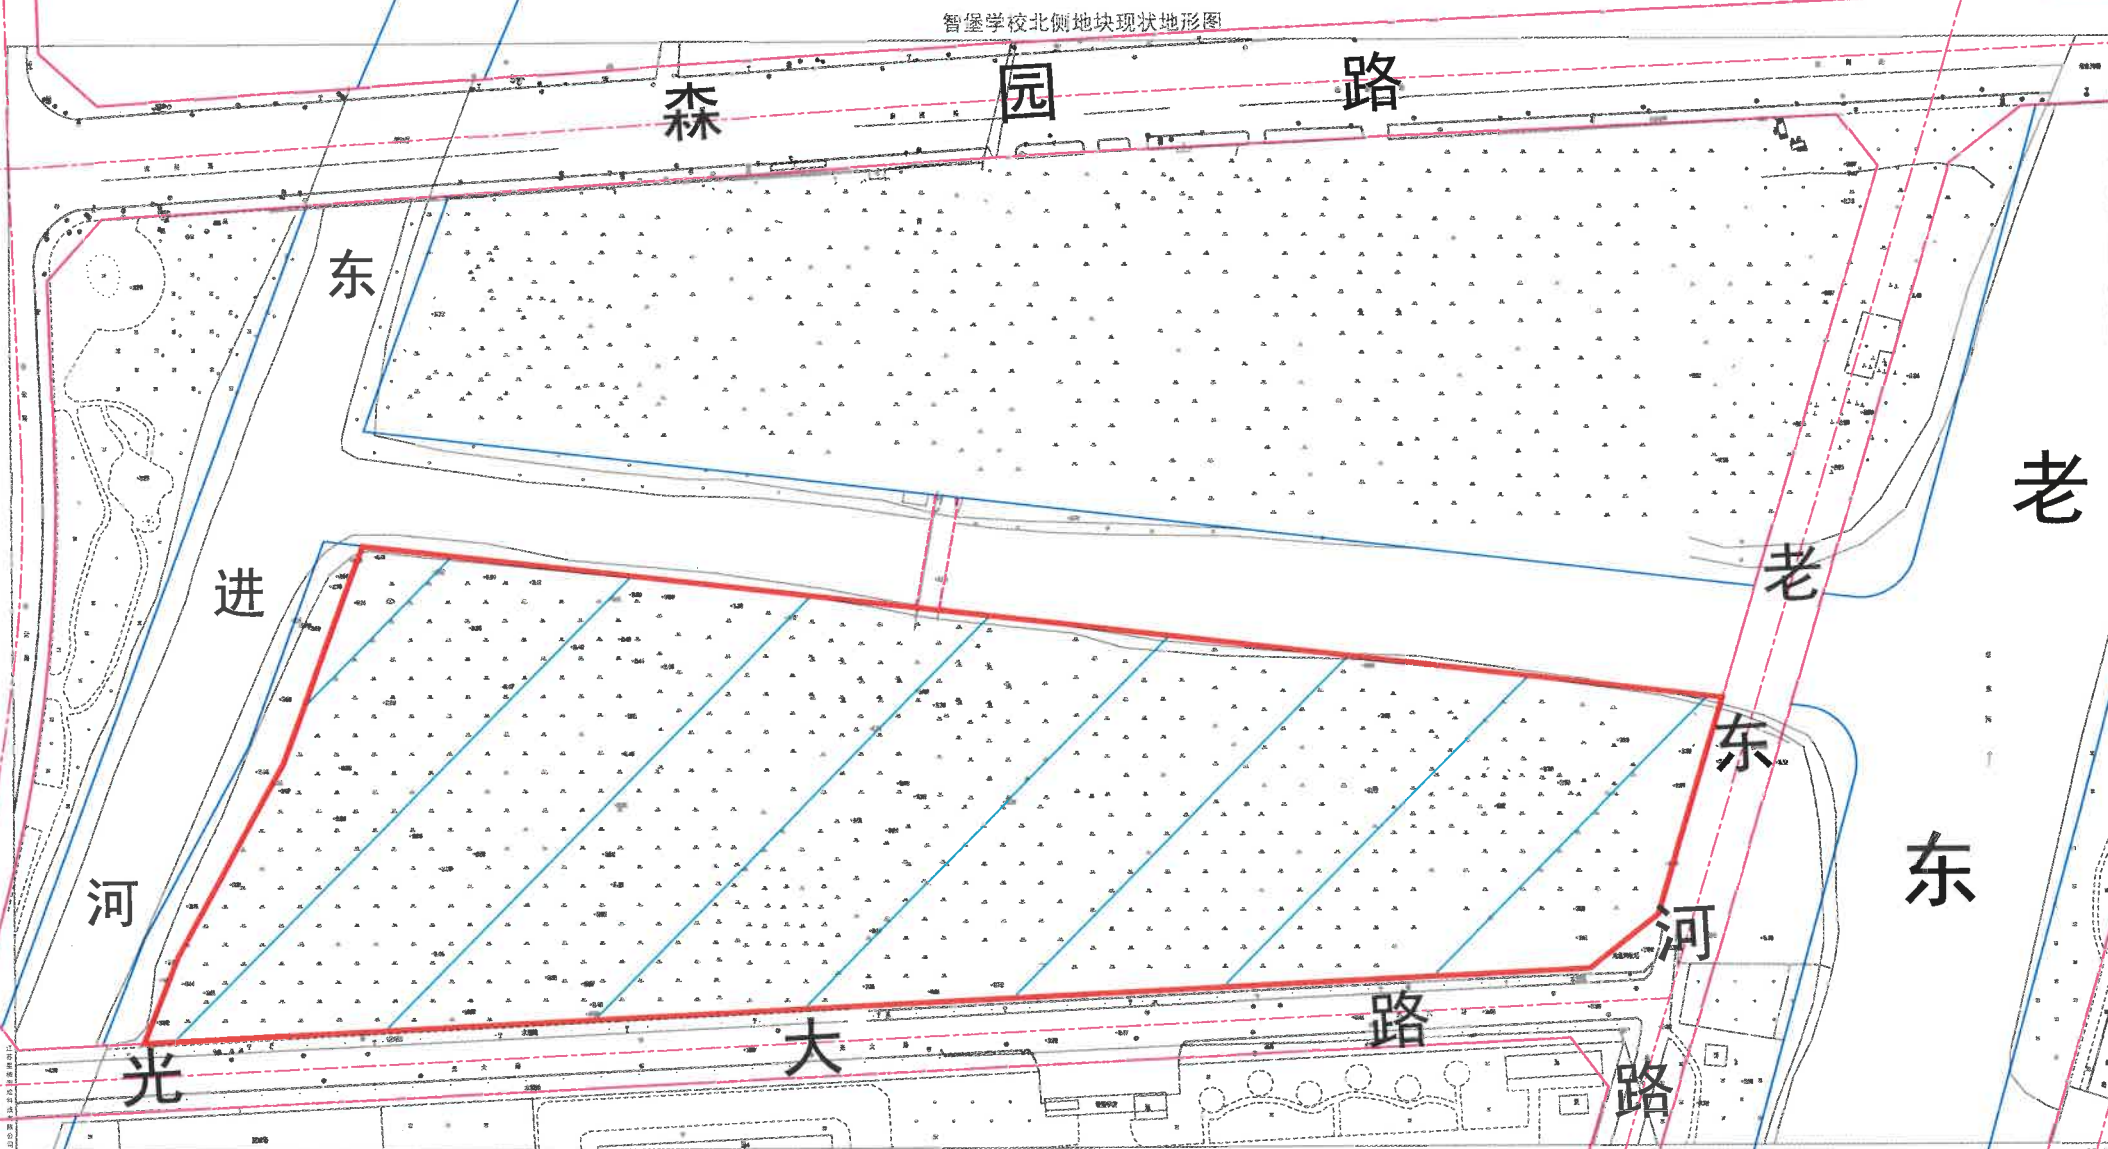

泰州市自然资源和规划局红线图

比例: 1:2000

建设单位	泰州市自然资源和规划局		总用地	38371平方米	
建设项目	二类城镇住宅用地、零售商业用地		日 期	2026. 9. 22	
图 例	—— 红线范围	—— 道路红线	—— 绿线	—— 河流线	

说明

1. 出让用地面积: 38371平方米(合57.56亩)(红色线范围)
地下空间面积: 38371平方米(合57.56亩)(蓝色阴影部分)
2. 具体建筑退让线按我局批准的方案实施, 红线如有调整, 需征得我局同意后方可实施。图中所示红线与相邻地块的土地权属如有交叉部分, 以我局及有关部门确定的土地权属界线为准。