


府北新村三期东侧地块勘测定界图

姜堰区中干河西侧

鸡鸣路北侧地块

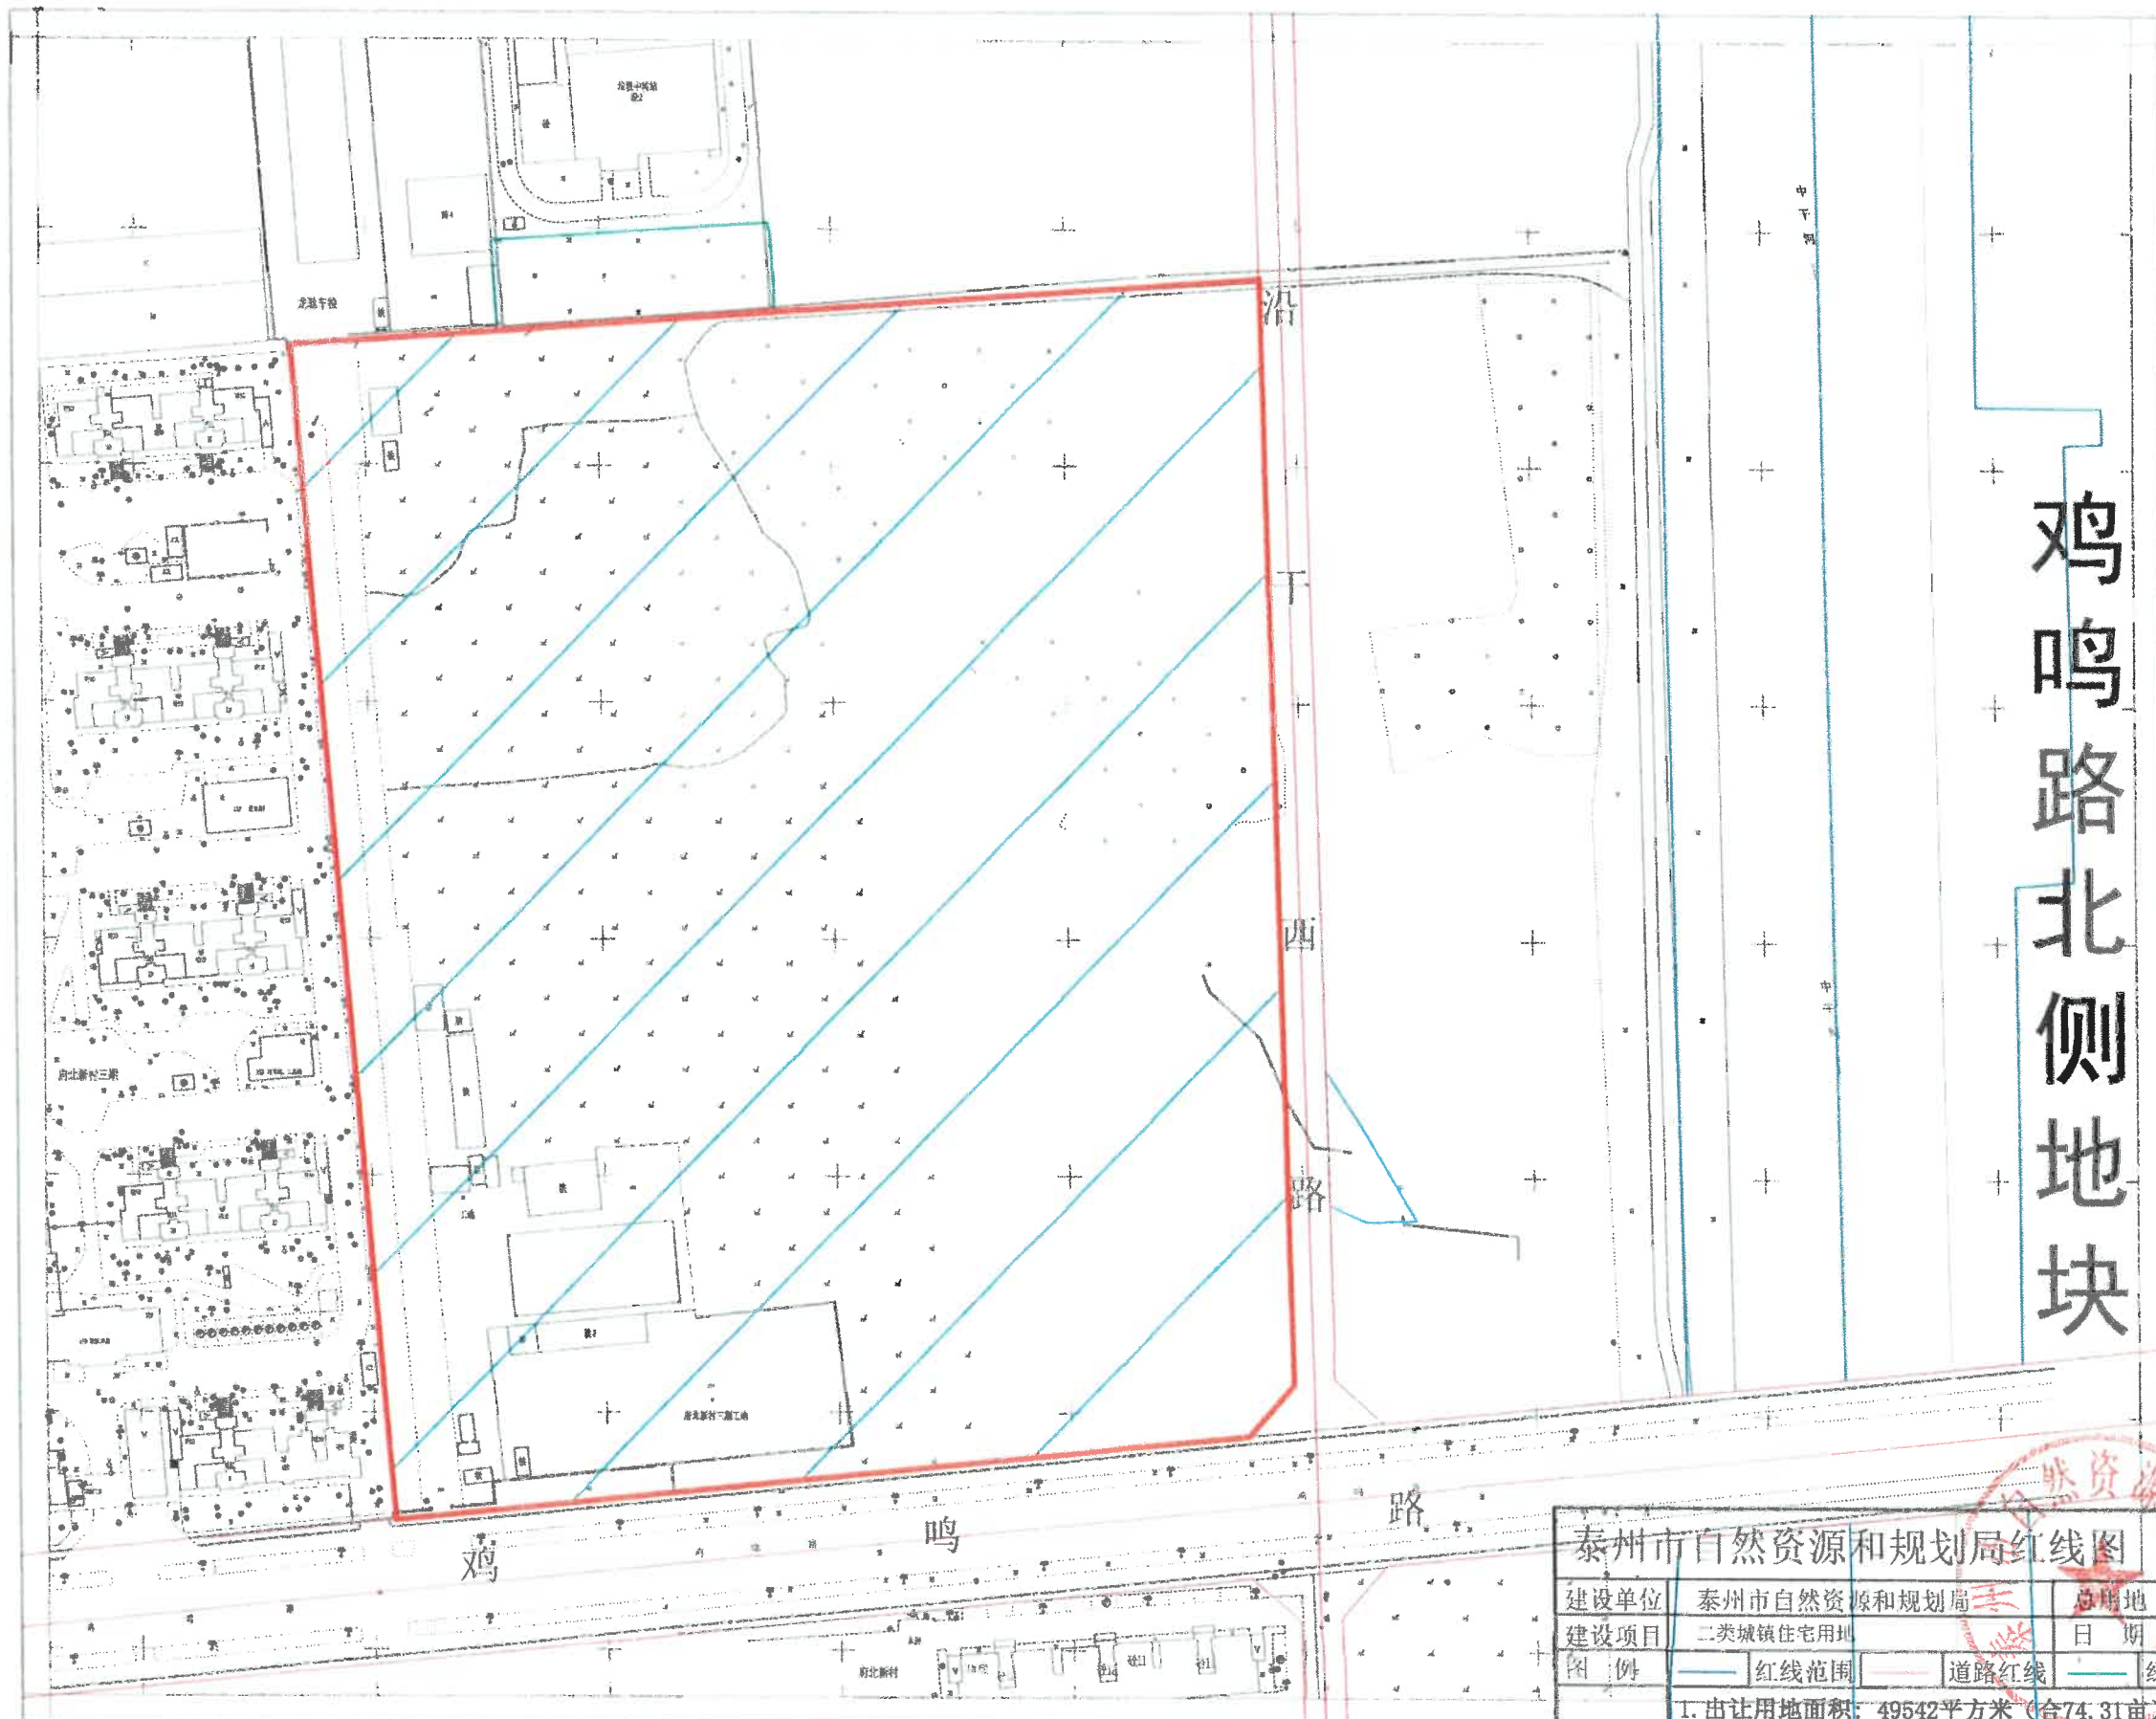

泰州市自然资源和规划局红线图

比例: 1:1500

建设单位	泰州市自然资源和规划局	总用地	49542平方米
建设项目	二类城镇住宅用地	日期	2026.9.28
图例	— 红线范围	— 道路红线	— 绿线
		— 河流线	

说明

1. 出让用地面积: 49542平方米 (合74.31亩) (红色线范围)
地下空间面积: 49542平方米 (合74.31亩) (蓝色阴影部分)

2. 具体建筑退让线按我局批准的方案实施, 红线如有调整, 需征得我局同意后方可实施。图中所示红线与相邻地块的土地权属如有交叉部分, 以我局及有关部门确定的土地权属界线为准。