


海陵区育才路南侧、春兰路西侧地块现状地形图

海陵区春兰路西侧

朱新河北侧地块

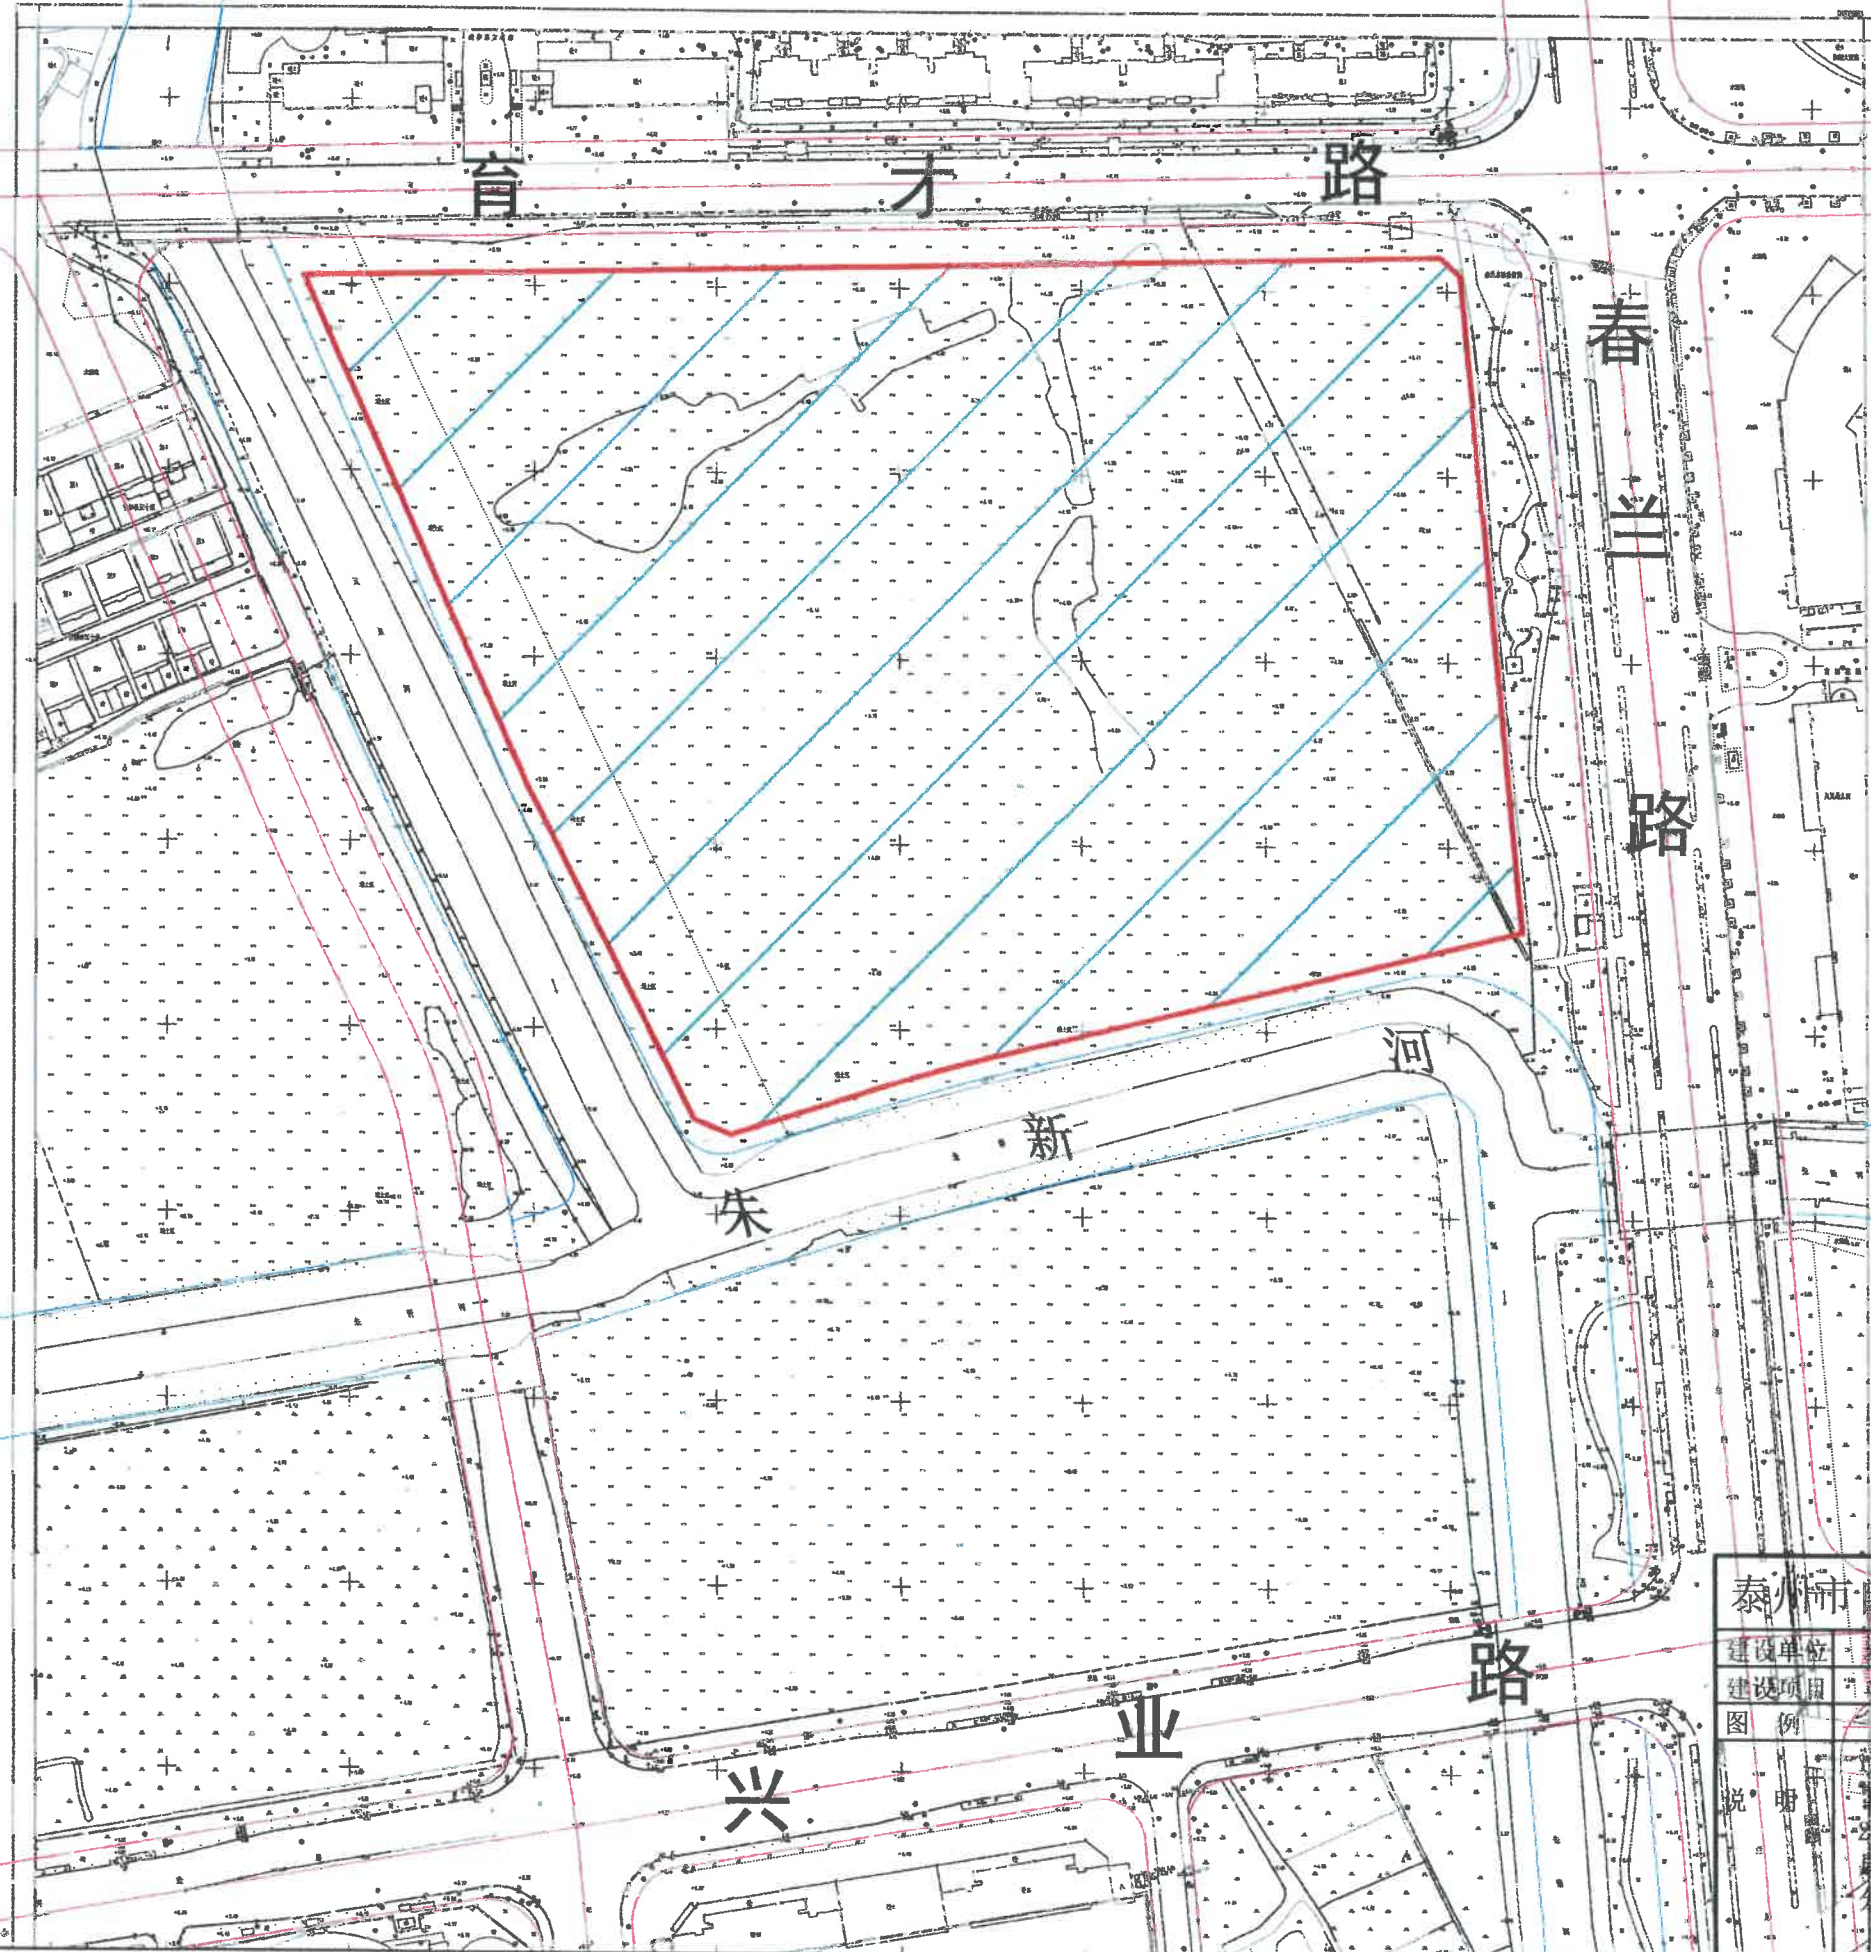

泰州市自然资源和规划局红线图

比例: 1:2000

建设单位	泰州市自然资源和规划局	总用地	57961平方米		
建设项目	工业仓储用地	日期	2026.9.24		
图例	红线范围	道路红线	绿线	河流线	

说明
1. 地块出让地上面积57961平方米(合86.94亩)(红色线范围), 地下空间使用权面积57961平方米(合86.94亩)(蓝色阴影部分)。
2. 具体建筑退让线按我局批准的方案实施, 红线如有调整, 需征得我局同意后方可实施。图中所示红线与相邻地块的土地权属如有交叉部分, 以我局及有关部门确定的土地权属界线为准。