


海陵区春兰路西侧

朱新河南侧地块

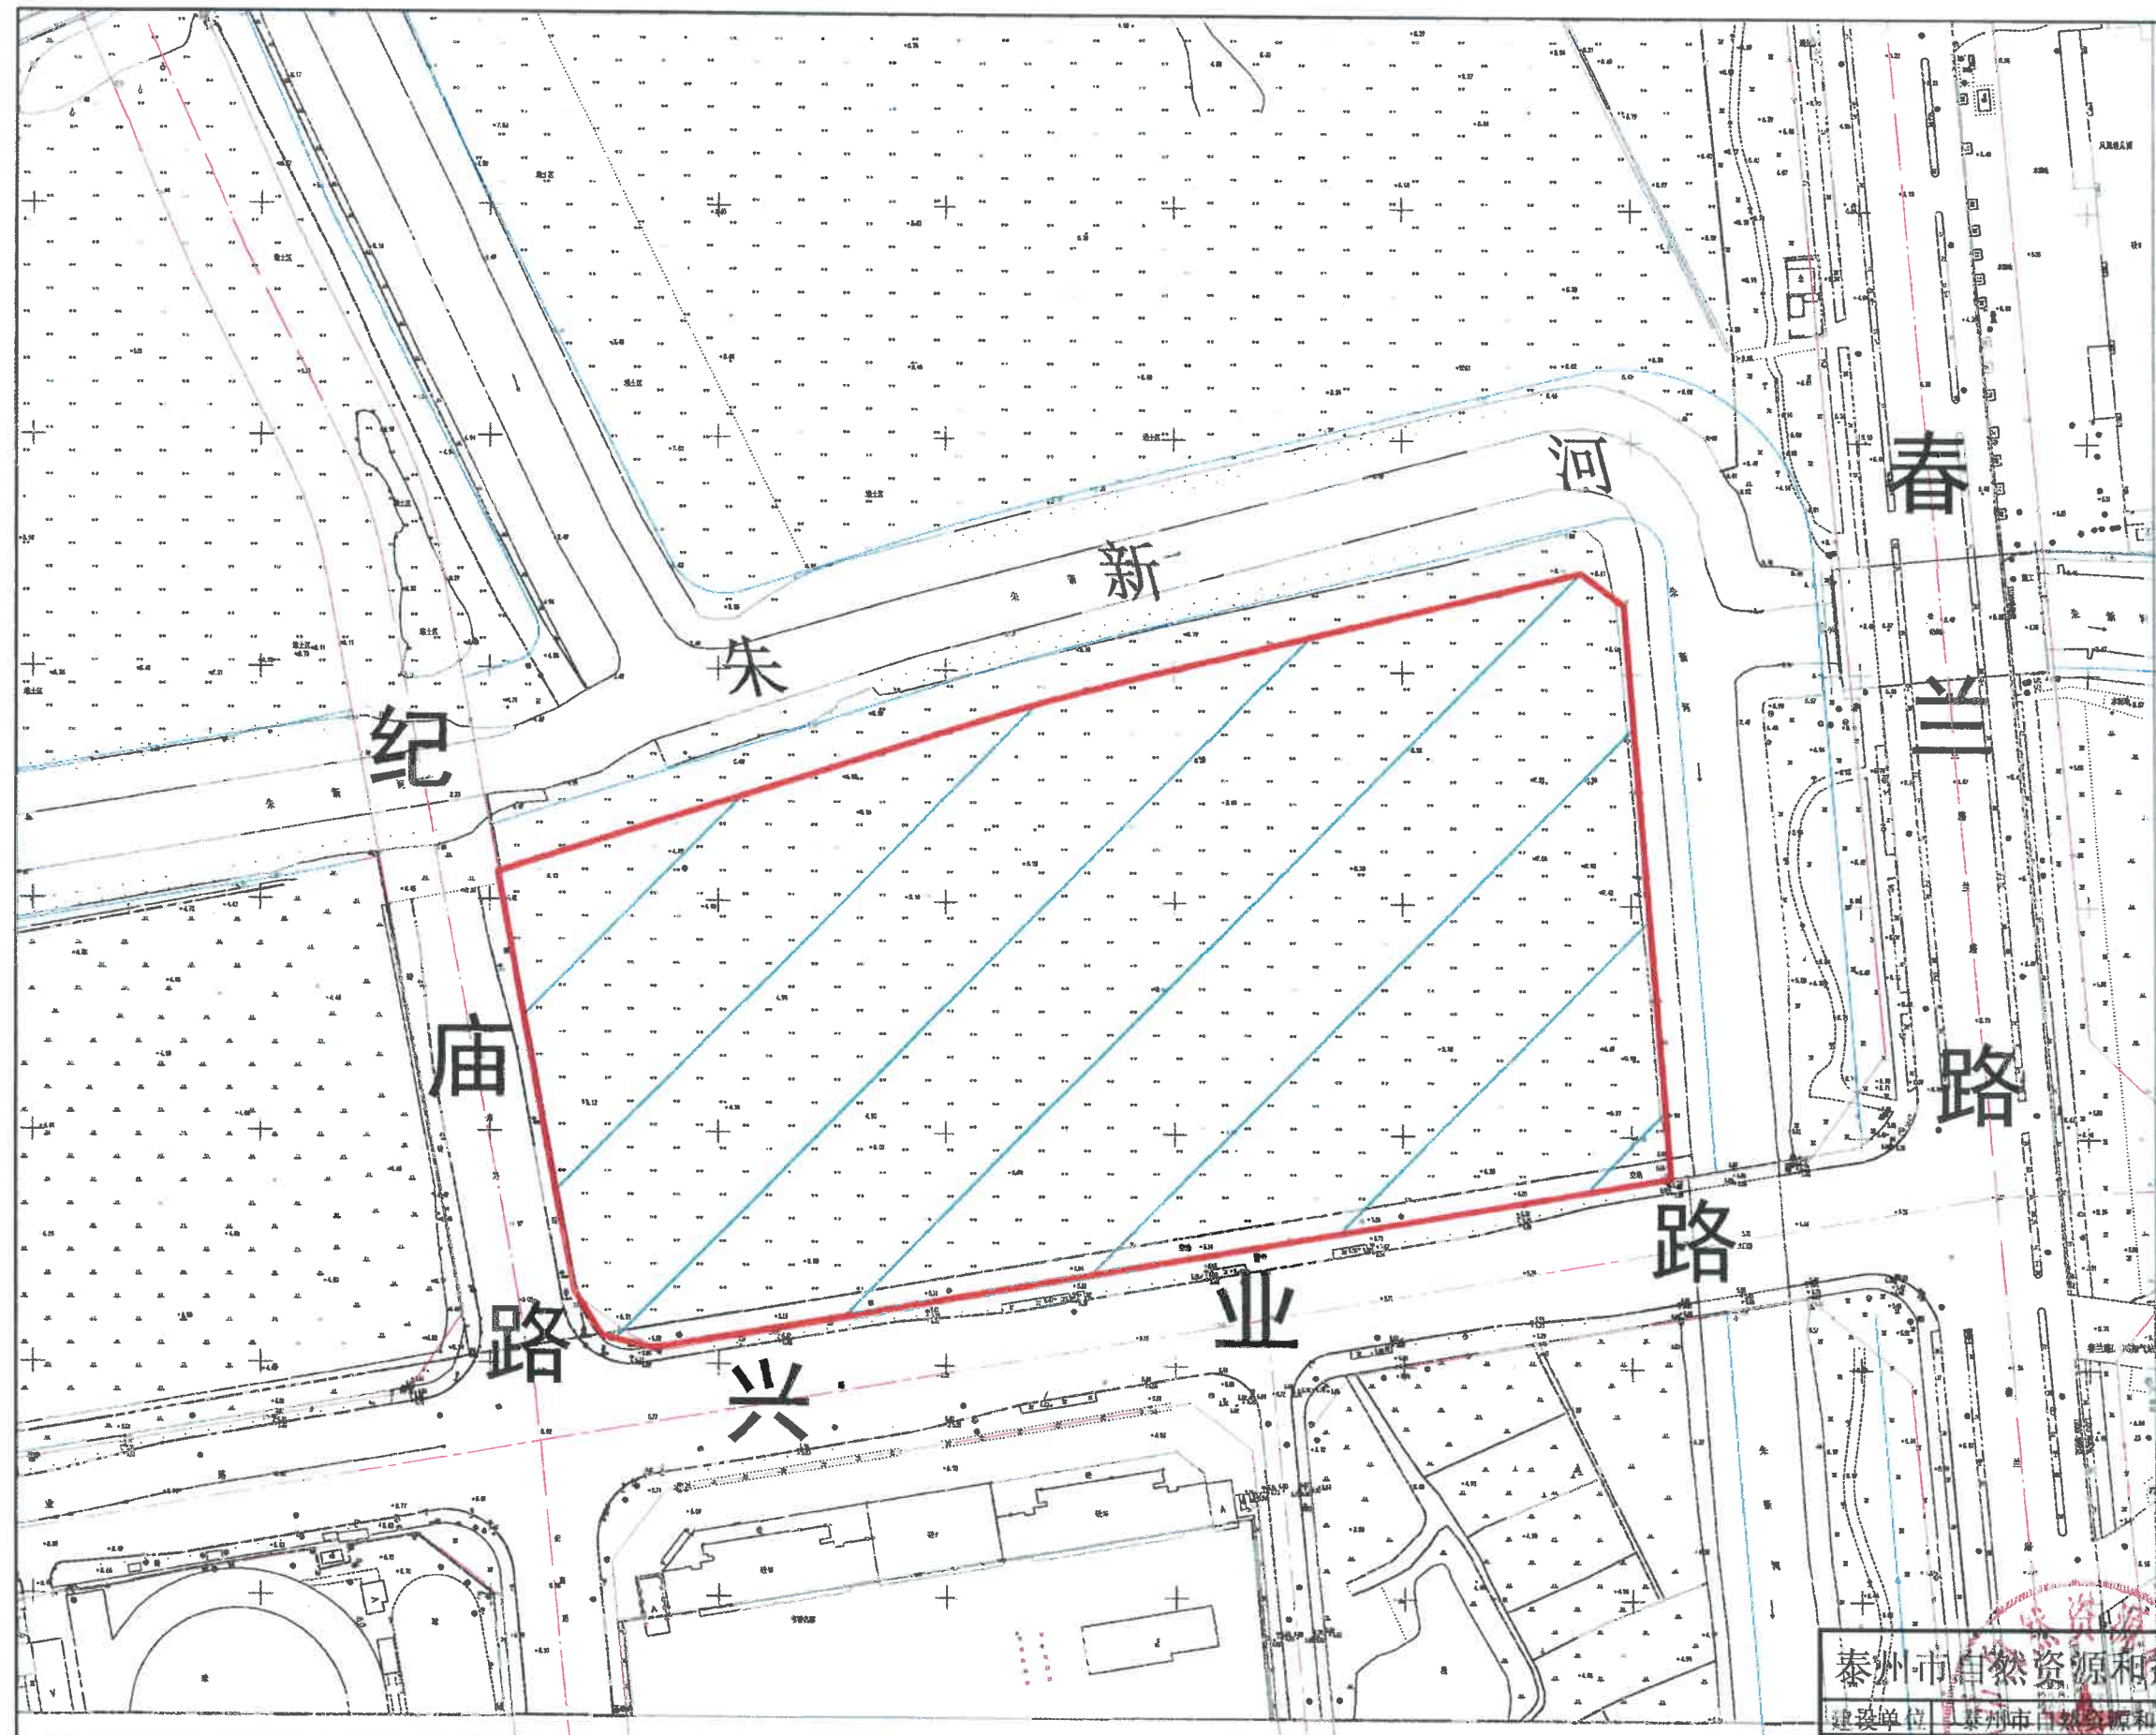

泰州市自然资源和规划局红线图

比例: 1:2000

建设单位	泰州市自然资源和规划局		总用地	29978平方米				
建设项目	姜城镇住宅用地、姜堰镇商业用地		日期	2026.9.24				
图 例		红线范围		道路红线		绿线		河流线
说 明	1. 地块出让地上面积29978平方米（合44.97亩）（红色线范围），地下空间使用权面积29978平方米（合44.97亩）（蓝色阴影部分）。 2. 具体建筑退让线按我局批准的方案实施，红线如有调整，需征得我局同意后方可实施。图中所示红线与相邻地块的土地权属如有交叉部分，以我局及有关部门确定的土地权属界线为准。							