


中医院南亭分院东地块规划红线图

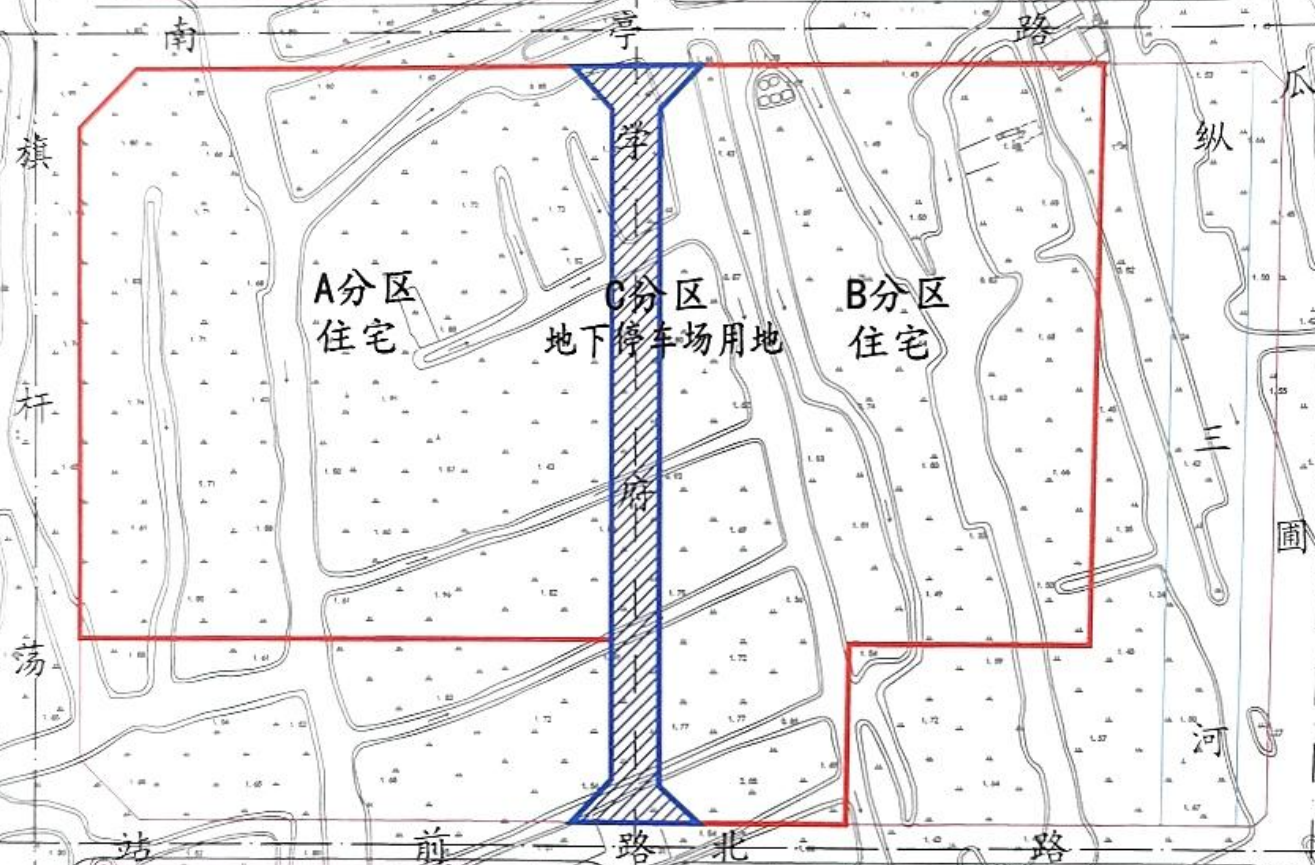

69999.8平方米 (105亩)

其中: A分区33872.8平方米(50.8亩)

B分区31715平方米(47.6亩)

C分区4412平方米(6.6亩)

图例

路中心线
路缘石线
道路红线
出让红线
2000坐标

注: 图中所示红线与相邻地块的土地权属如有交叉部分, 以产权登记部门确定的土地权属界线为准。

日期 2021.

图号 2021

号 地形

2018年

比例

1:2500

2021.12.17