


水乡路与白涂路交叉口西北角地块出让红线图

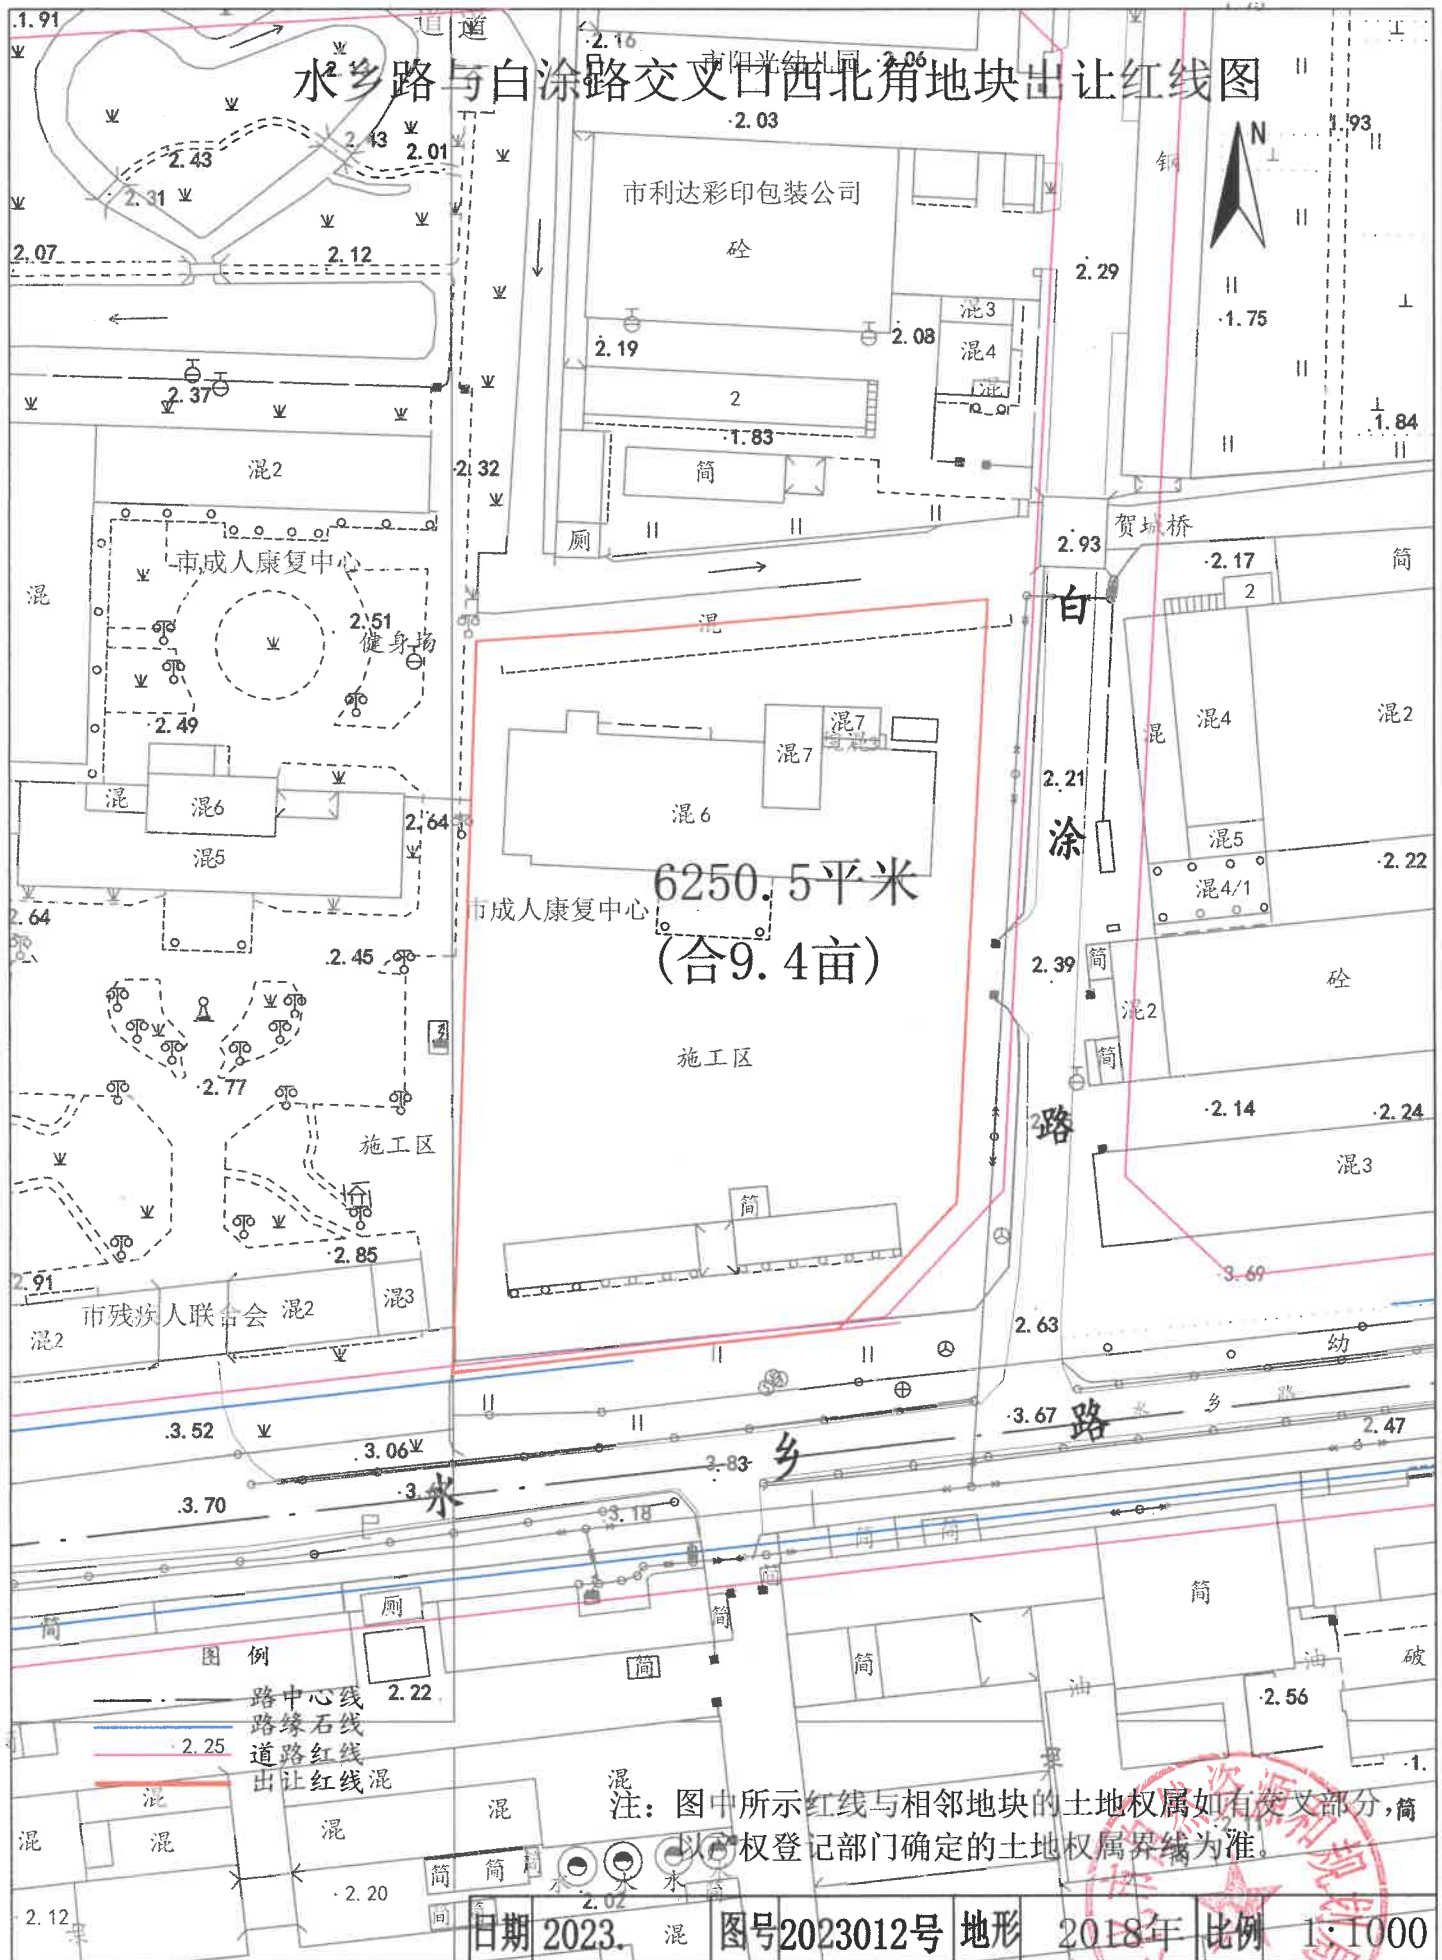

6250.5平米
(合9.4亩)

图例
—— 路中心线
—— 路缘石线
—— 道路红线
—— 出让红线混

注：图中所示红线与相邻地块的土地权属如有交叉部分，简以权登记部门确定的土地权属界线为准。

日期	2023.	混	图号	2023012号	地形	2018年	比例	1:1000
----	-------	---	----	----------	----	-------	----	--------