


获垛镇园区六号路南地块出让红线图

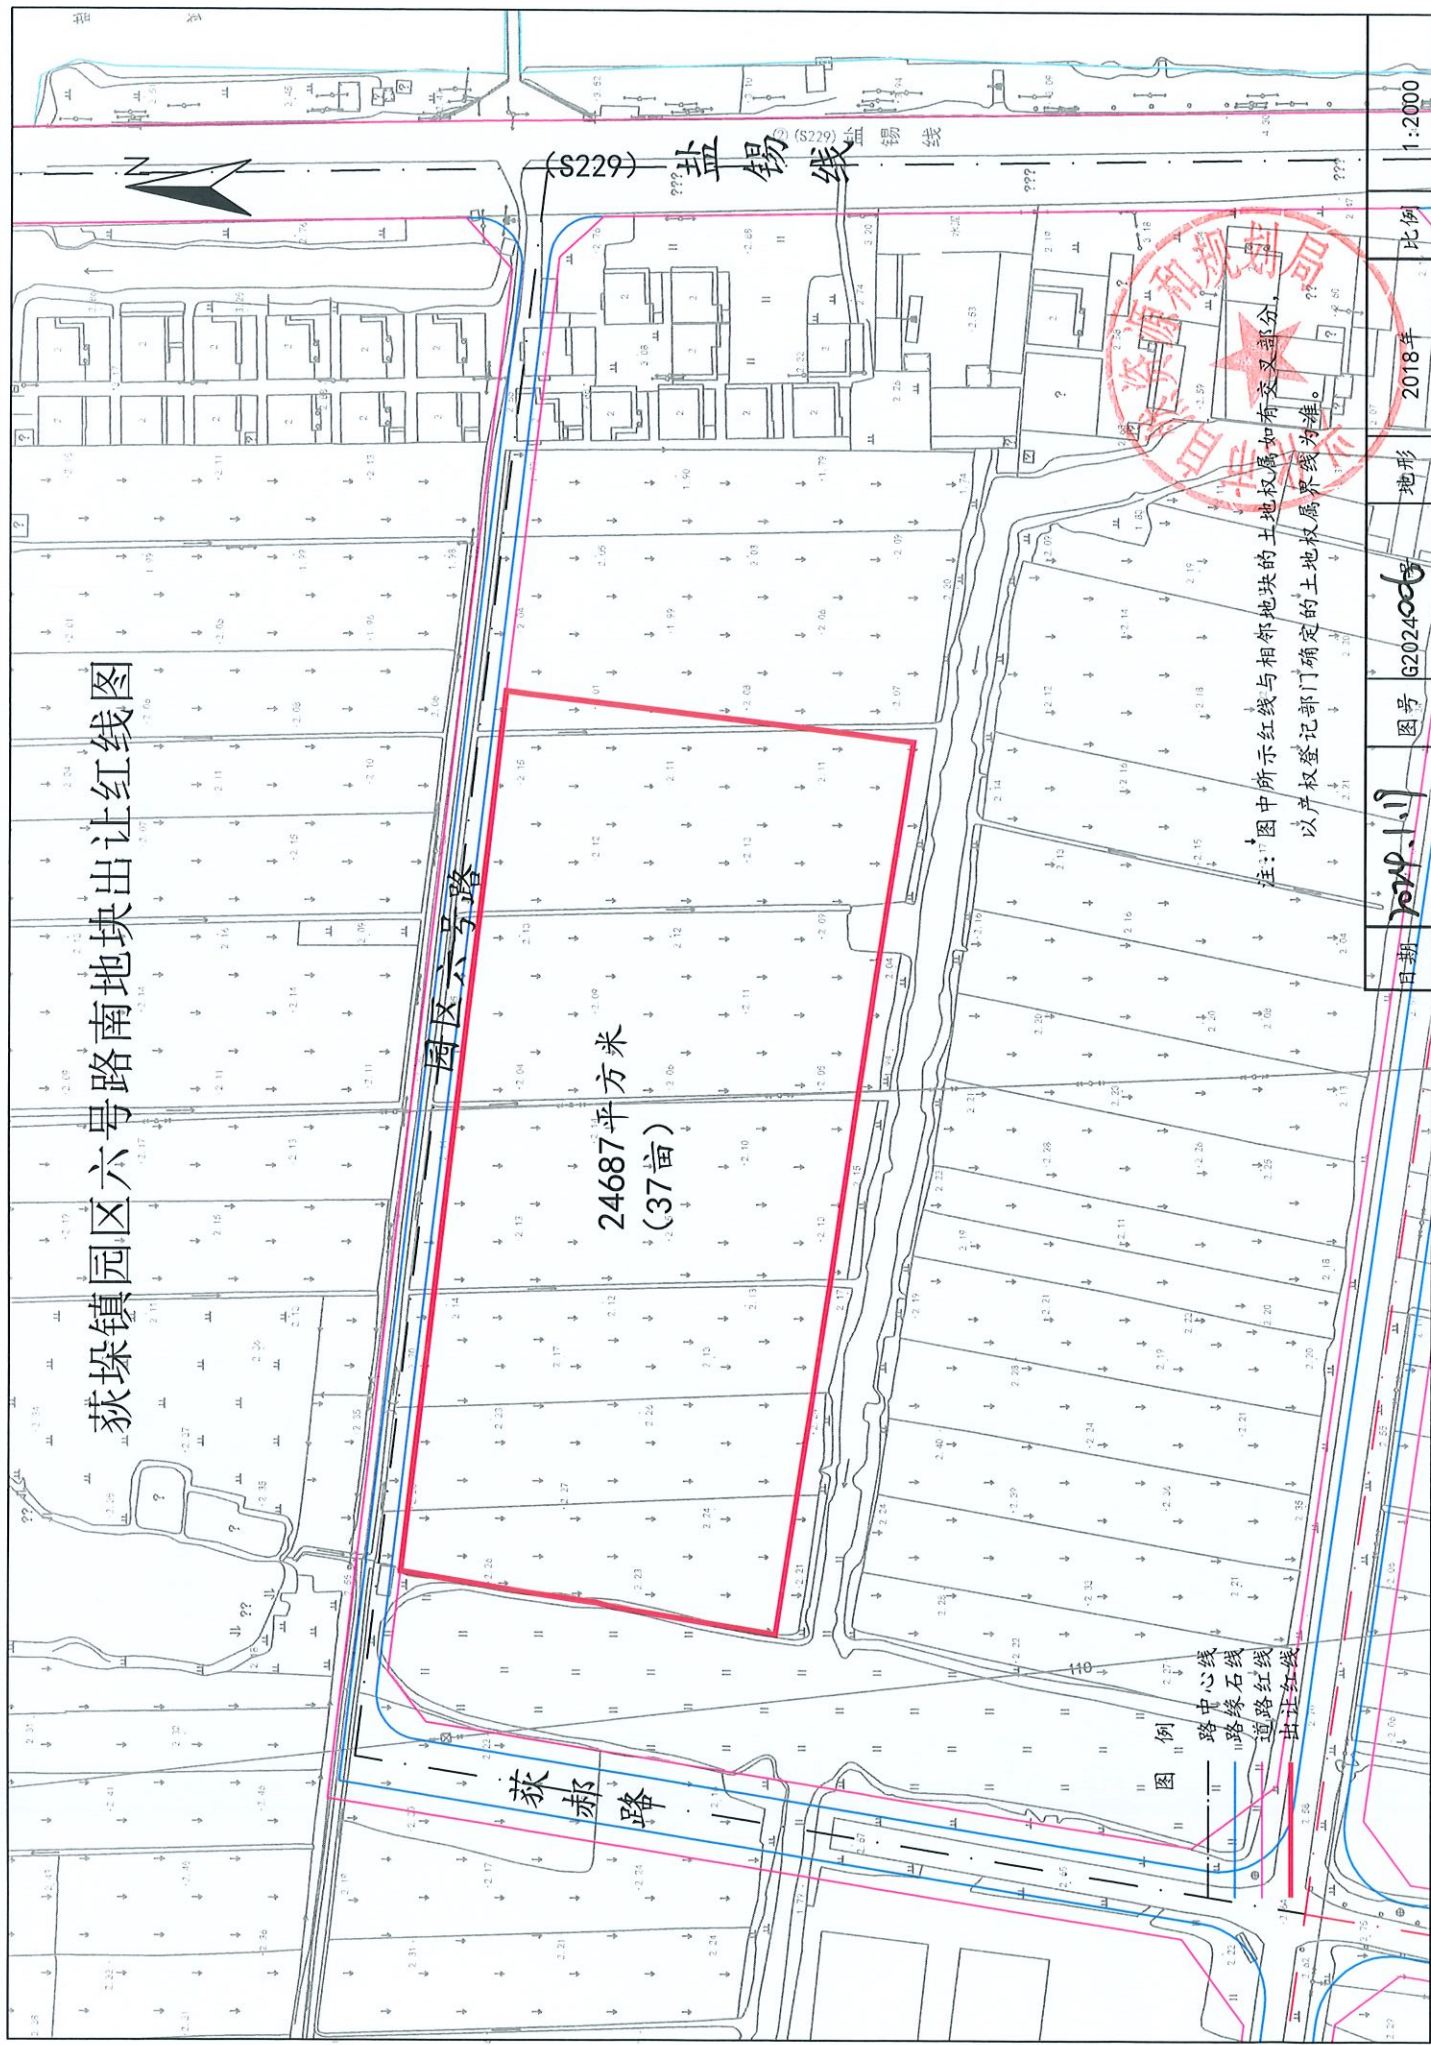

注：图中所示红线与相邻地块的土地权属如有交叉部分，以产权登记部门确定的土地权属界线为准。

图例
—— 路中心线
—— 路缘石线
—— 道路红线
—— 出让红线

日期	2014.1.11	图号	G2024006	地形	2018年	比例	1:2000
----	-----------	----	----------	----	-------	----	--------