


仅供内部人防。
2024.6.4改
业务审核专用章

技术经济指标

序号	名称	单位	备注
1	总建筑面积	10822.51	
2	地上总建筑面积	10822.51	
3	地下总建筑面积	0.00	
4	建筑密度	20.67%	
5	容积率	1.5	
6	绿地率	15.00%	
7	停车位	15	
8	停车位/建筑面积	0.14	
9	停车位/地上建筑面积	0.14	

经济指标

序号	名称	单位	备注
①	总建筑面积	10822.51	
②	地上总建筑面积	10822.51	
③	地下总建筑面积	0.00	
④	建筑密度	20.67%	
⑤	容积率	1.5	

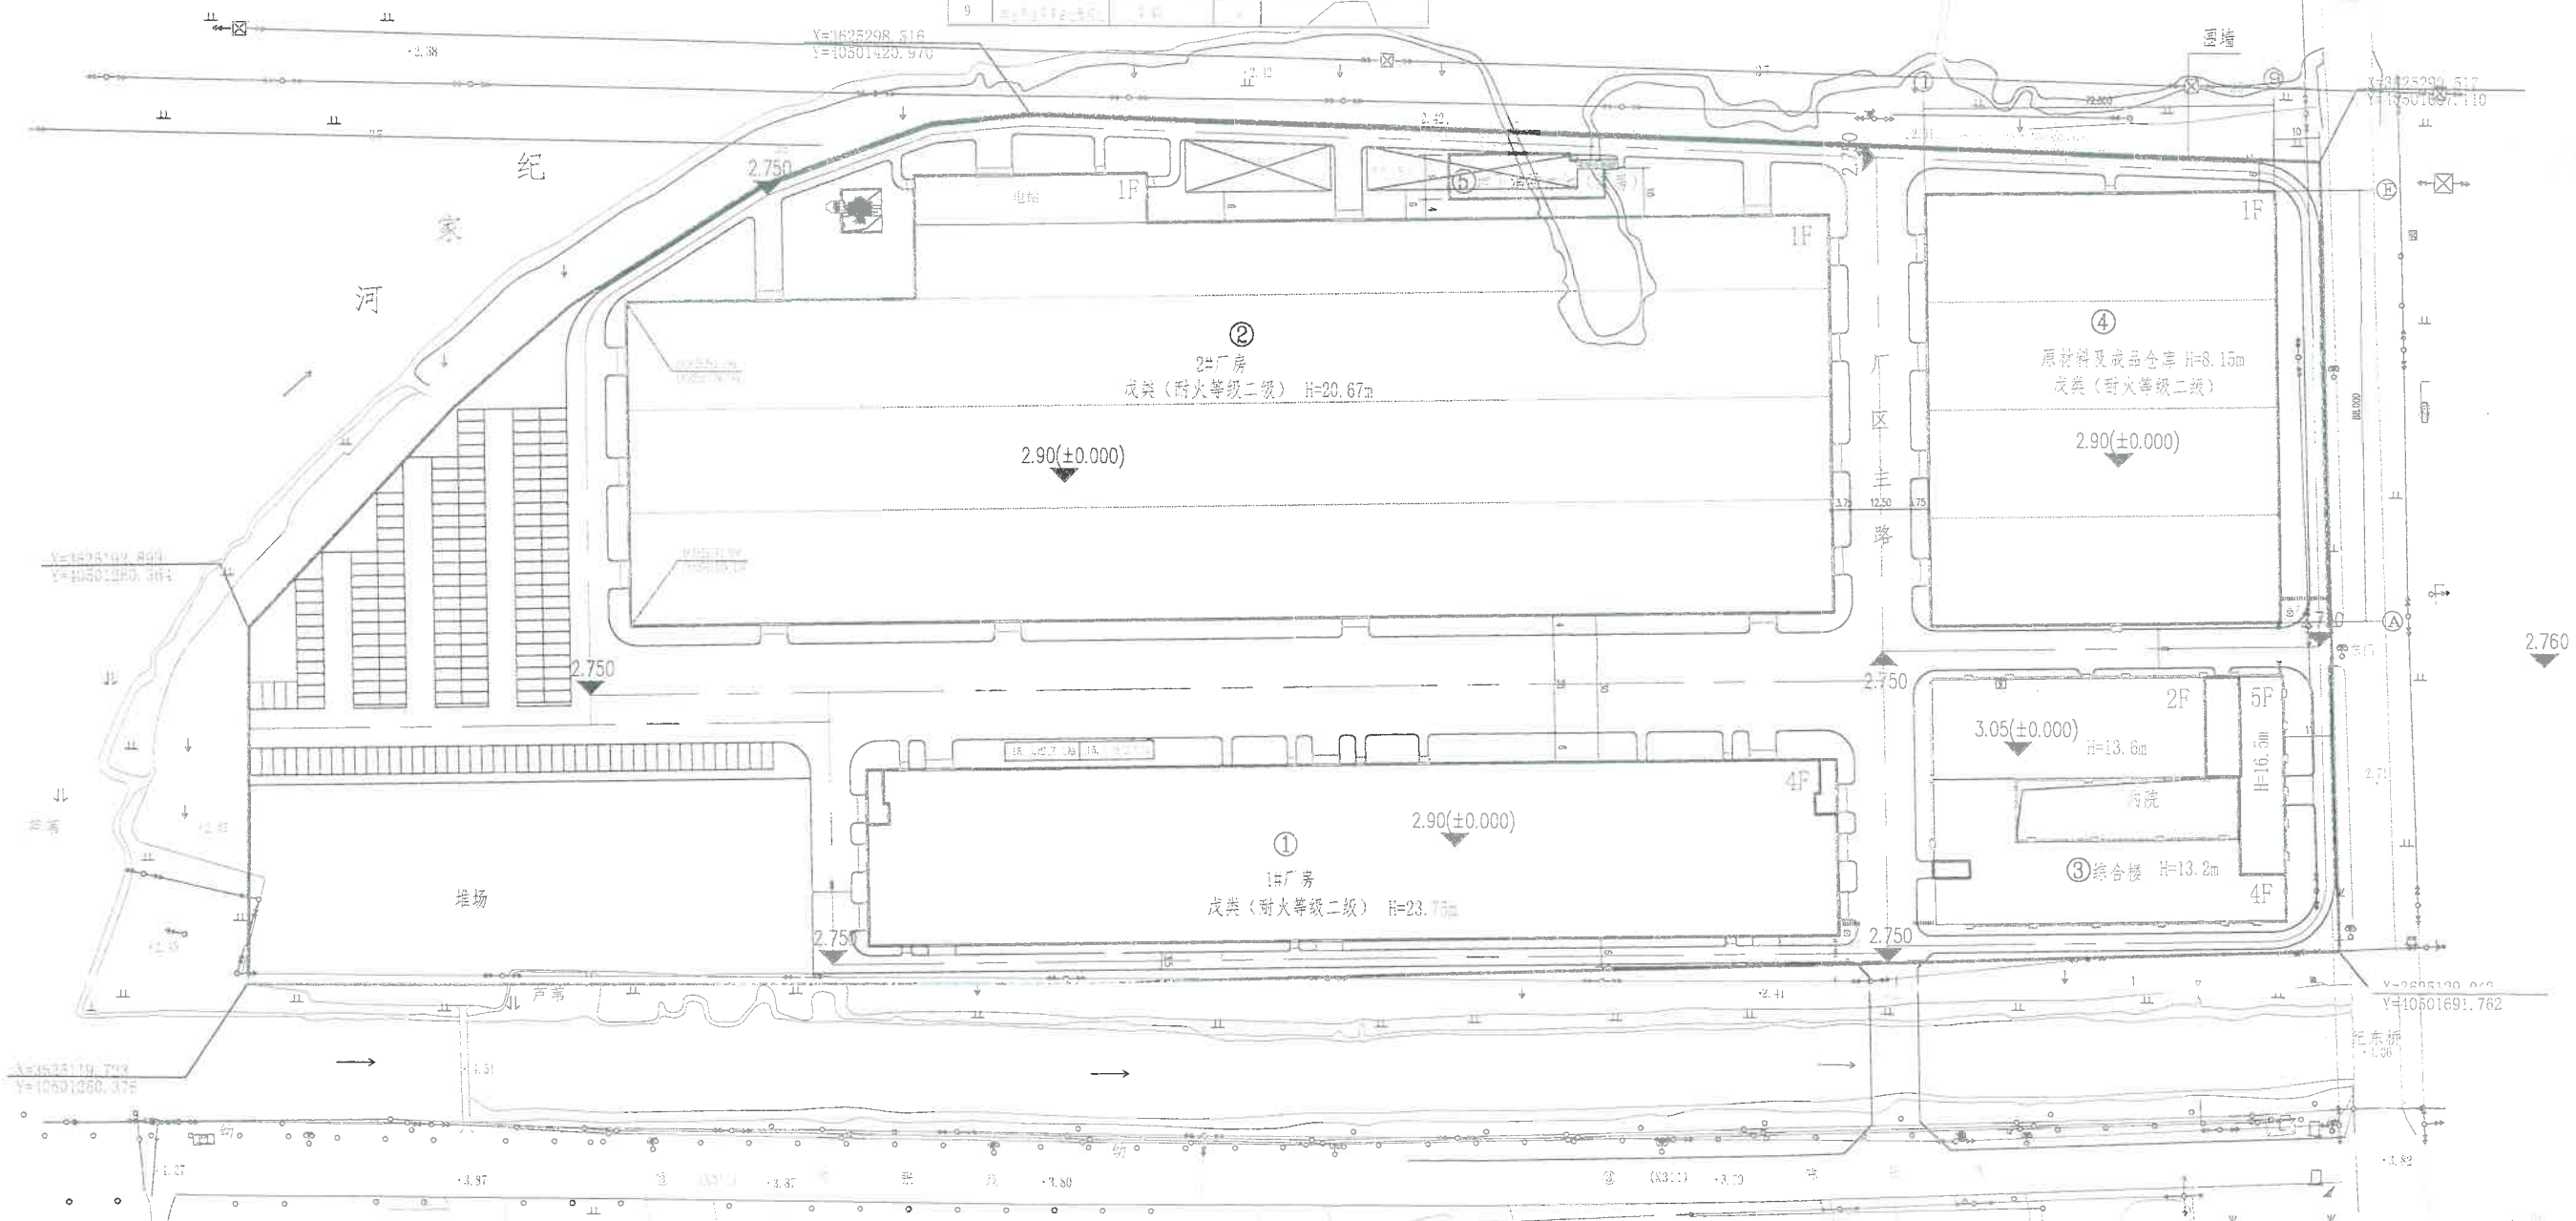

江苏省工程勘察设计出图专用章
南通市建筑设计研究院有限公司
资质证书 A132016664 B232016661
编号
江苏省住房和城乡建设厅监制(F)
有效期至二〇二四年九月三十日

中华人民共和国一级注册建筑师
姓名: 袁玉
注册号: 3201666-011
有效期至: 至2025年05月

总平面图 1:500
南通市建筑设计研究院有限公司