


戴南镇大唐北路西侧、陈张公路北侧地块出让红线图

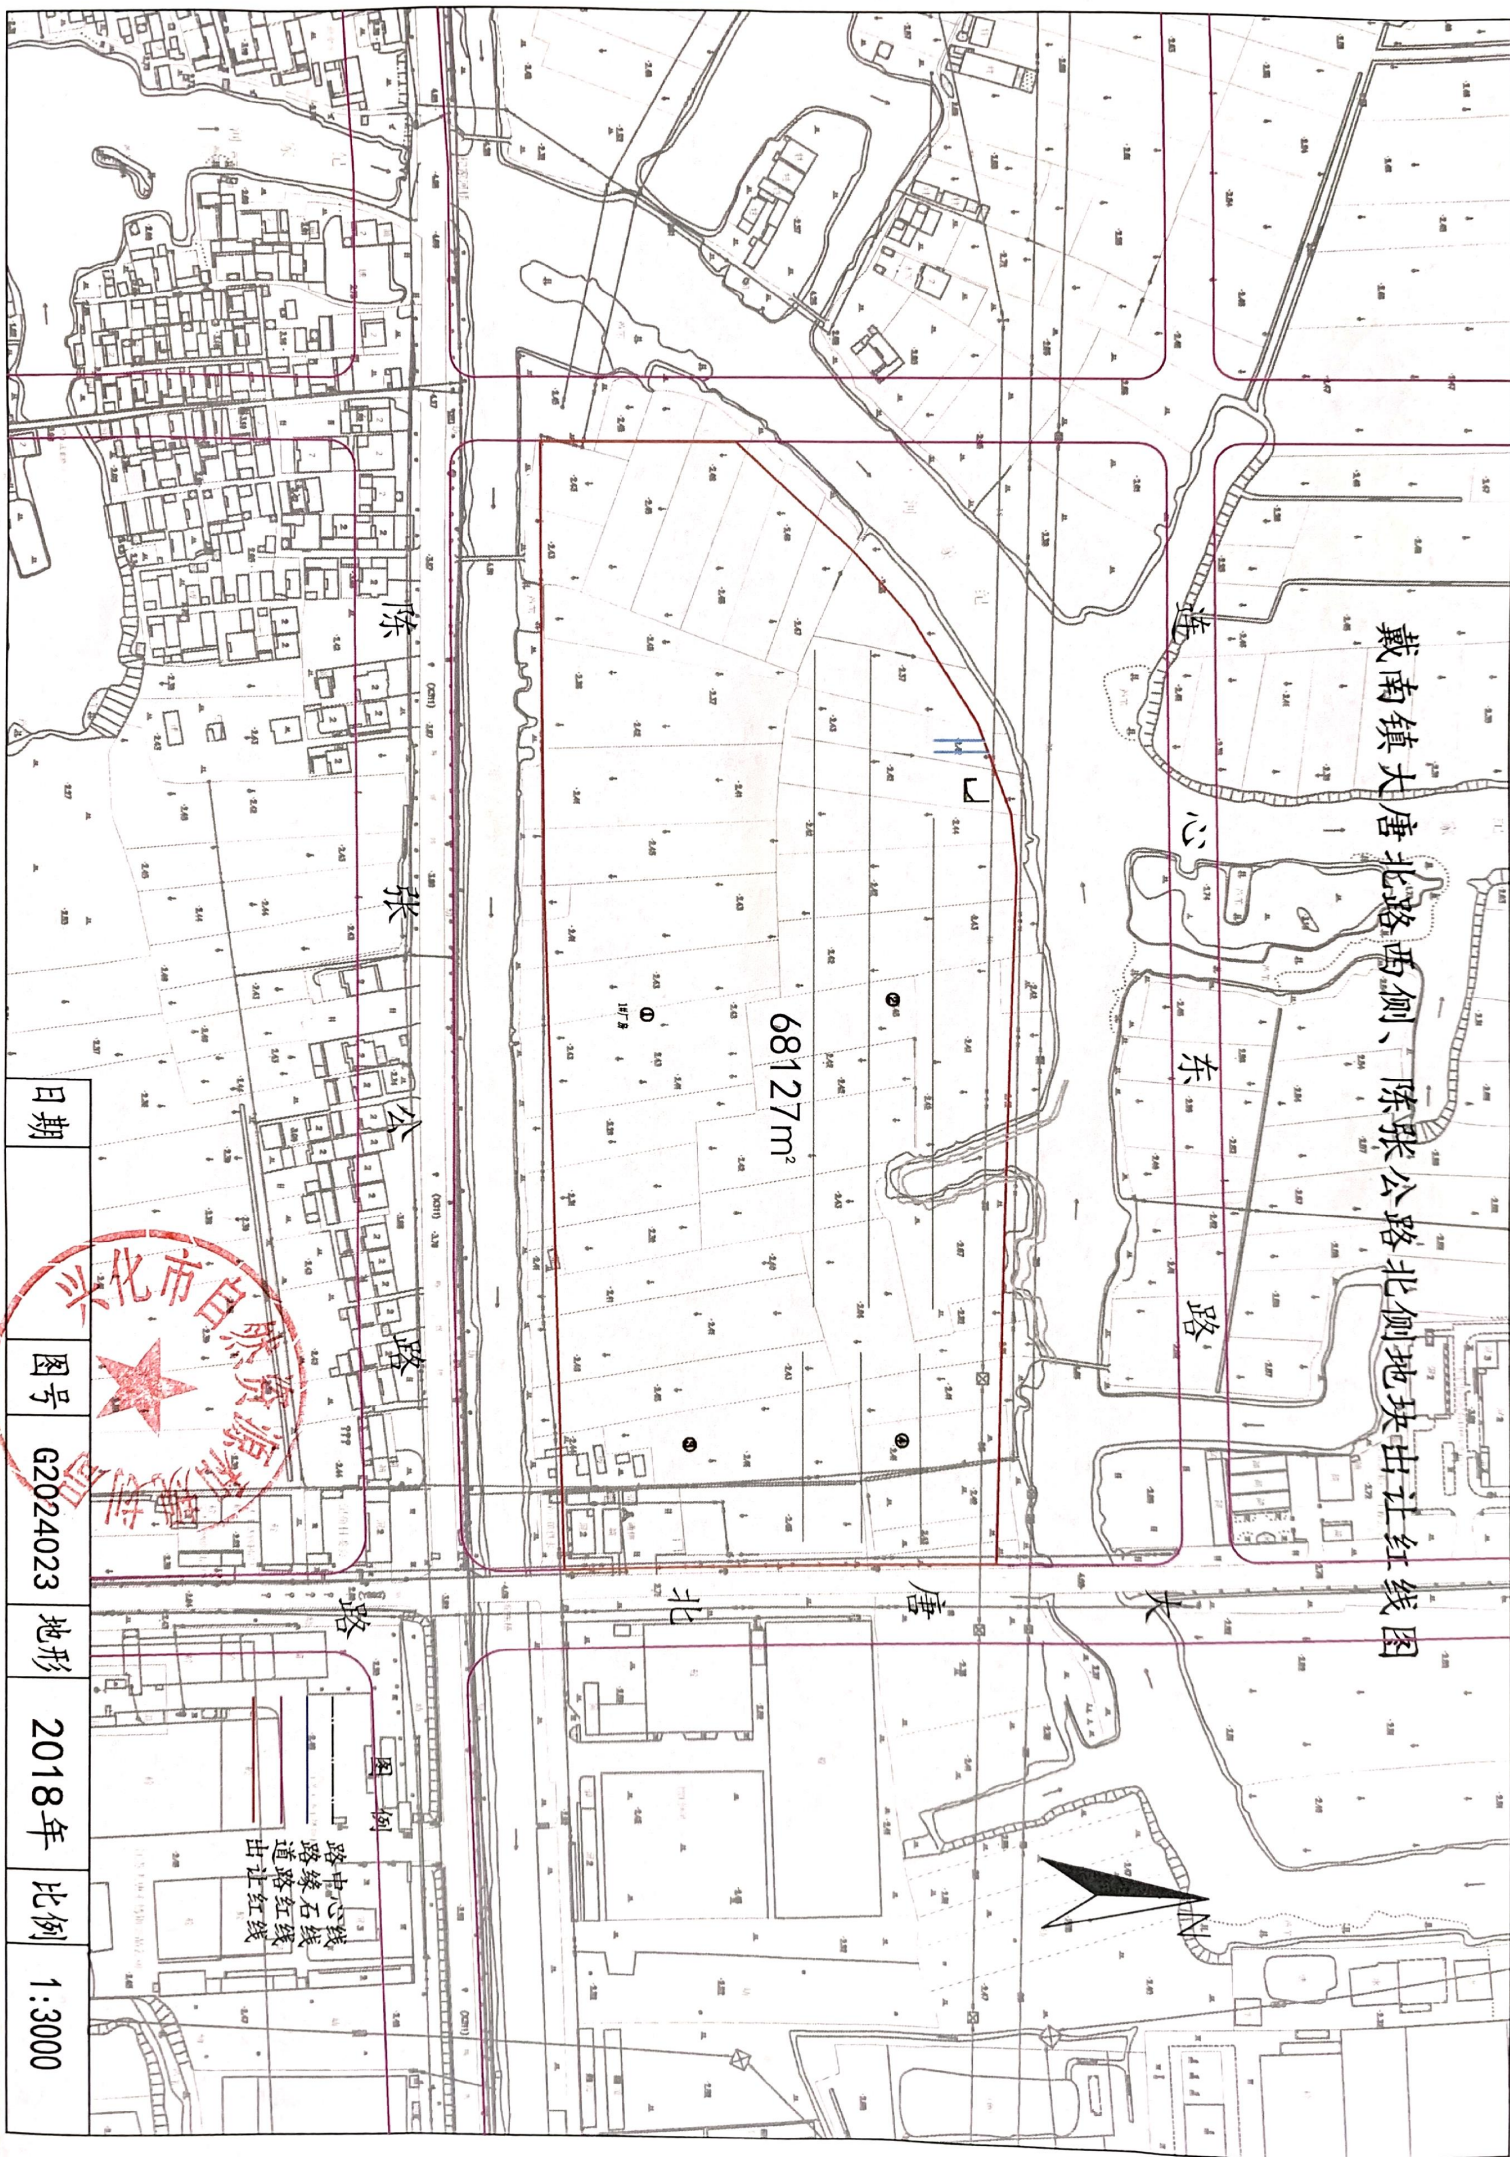

68127m²

陈张公路

造心路

大唐北路

路中心线
路缘石线
道路红线
出让红线

日期

图号

G2024023

地形

2018年

比例

1:3000

