


张北路东、文化路两侧地块出让红线图

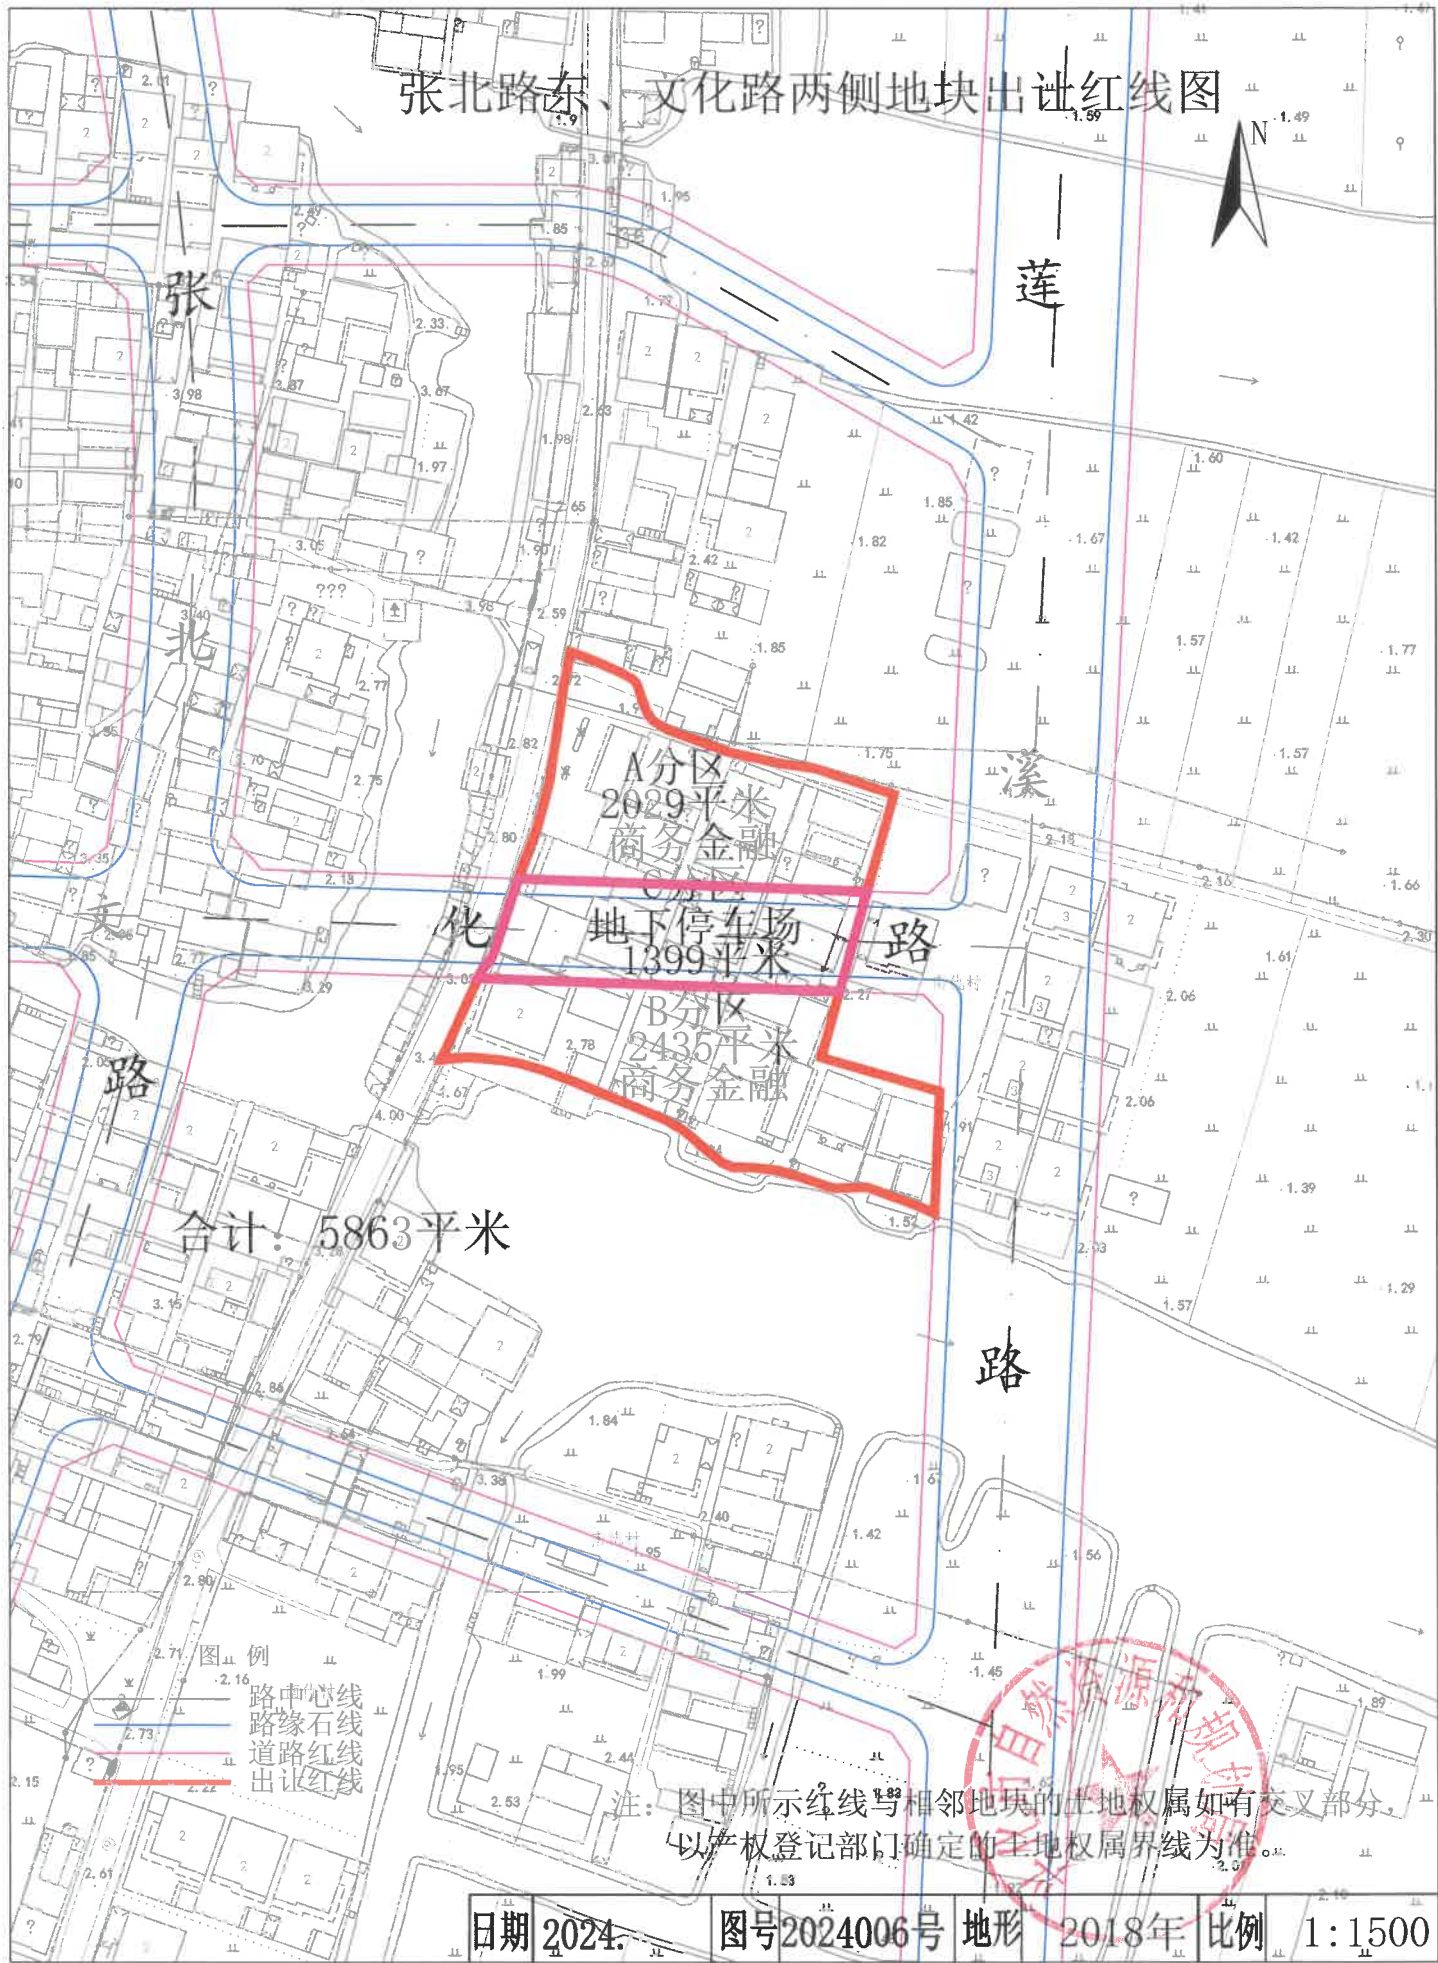

日期 2024.

图号 2024006号 地形

2018年 比例

1:1500