


北樊安置房周边5号地块规划红线图

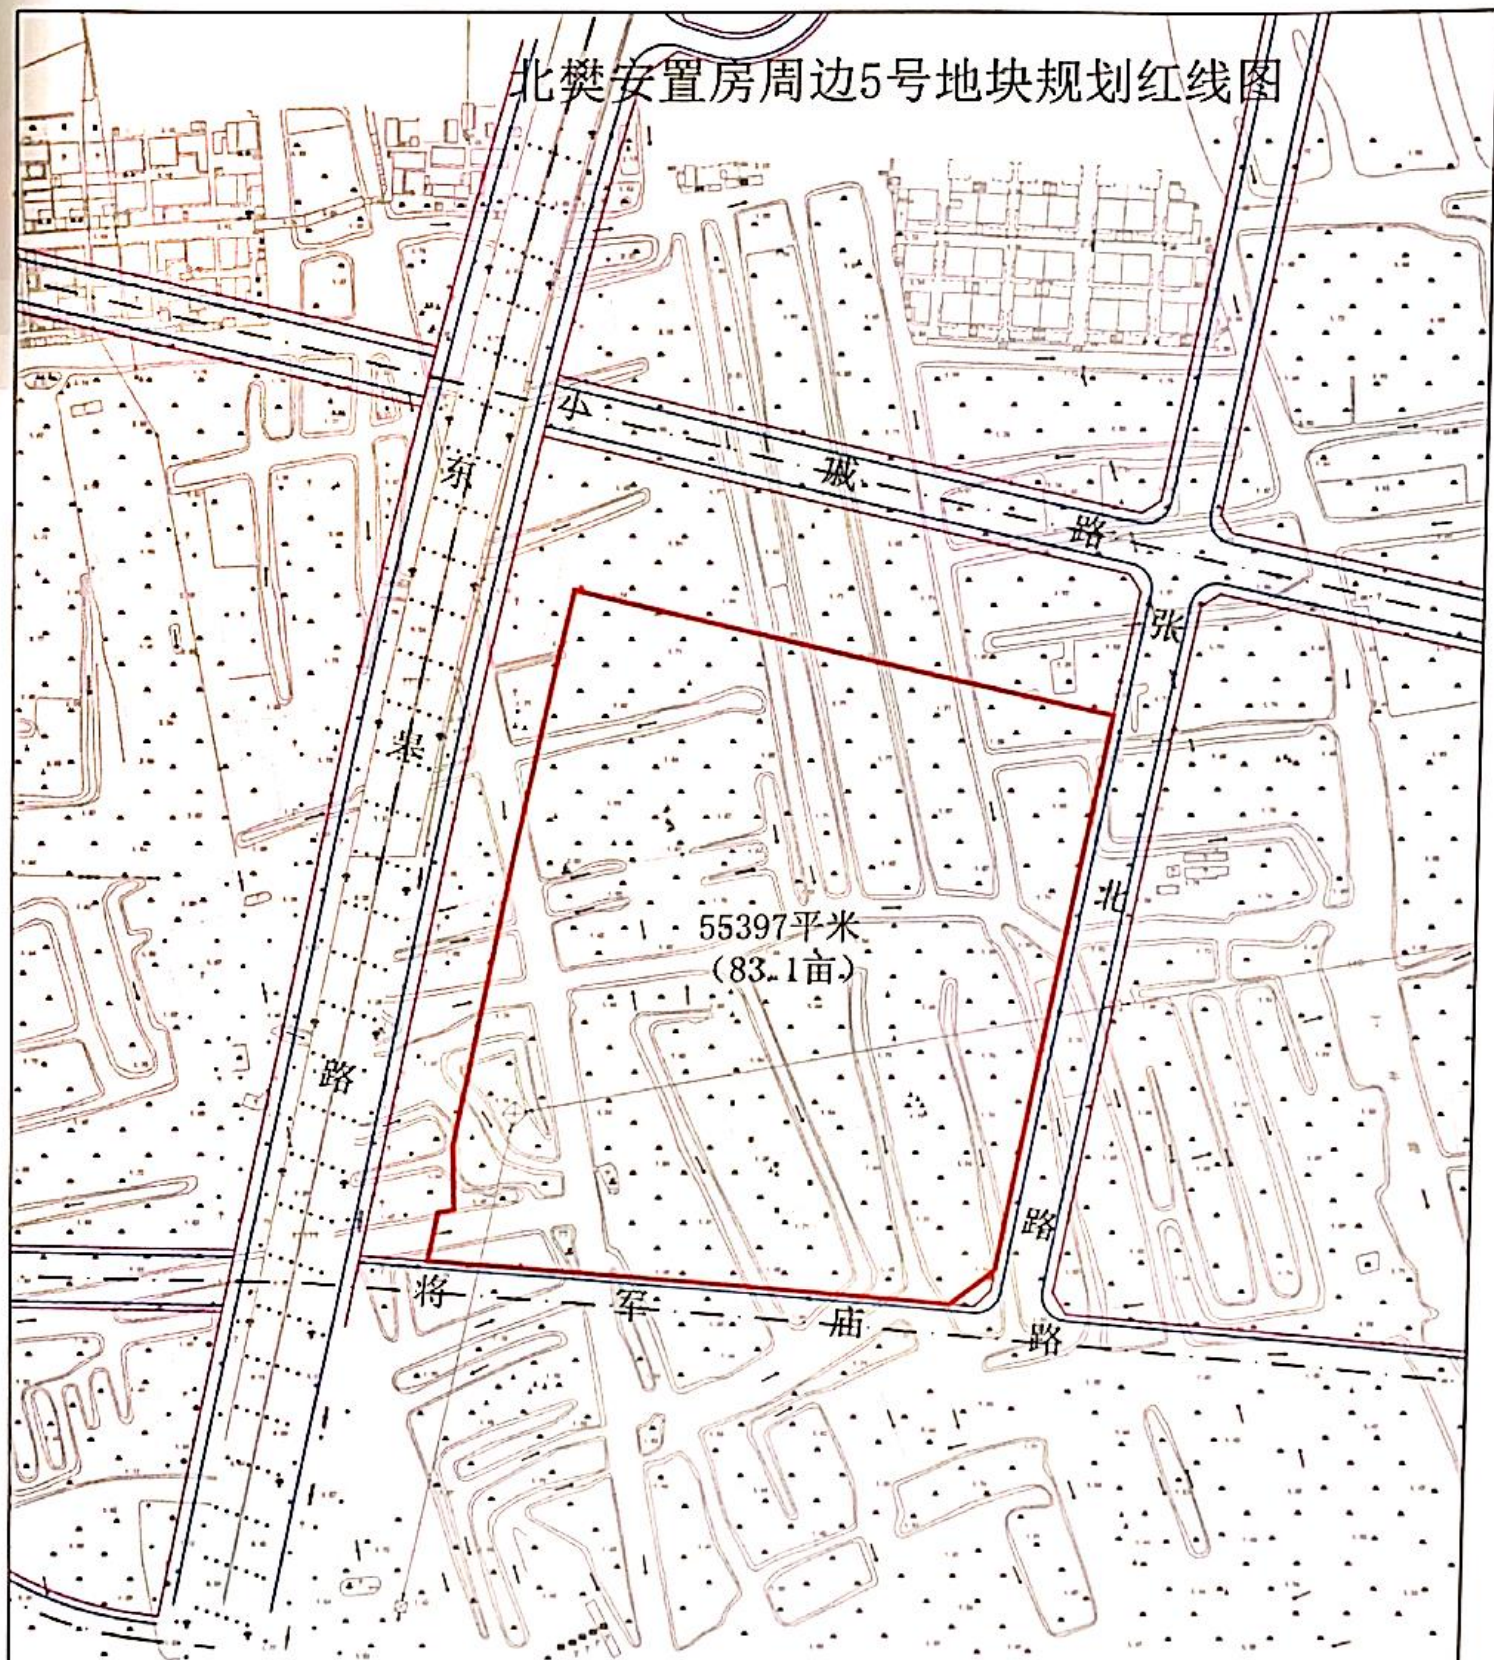

注：图中所示红线与相邻地块的土地权属如有交叉部分，以产权登记部门确定的土地权属界线为准。

日期 2024.9.12 图号 2024010号 地形 2018年 比例 1:3000