


北樊安置房周边5号地块规划红线图

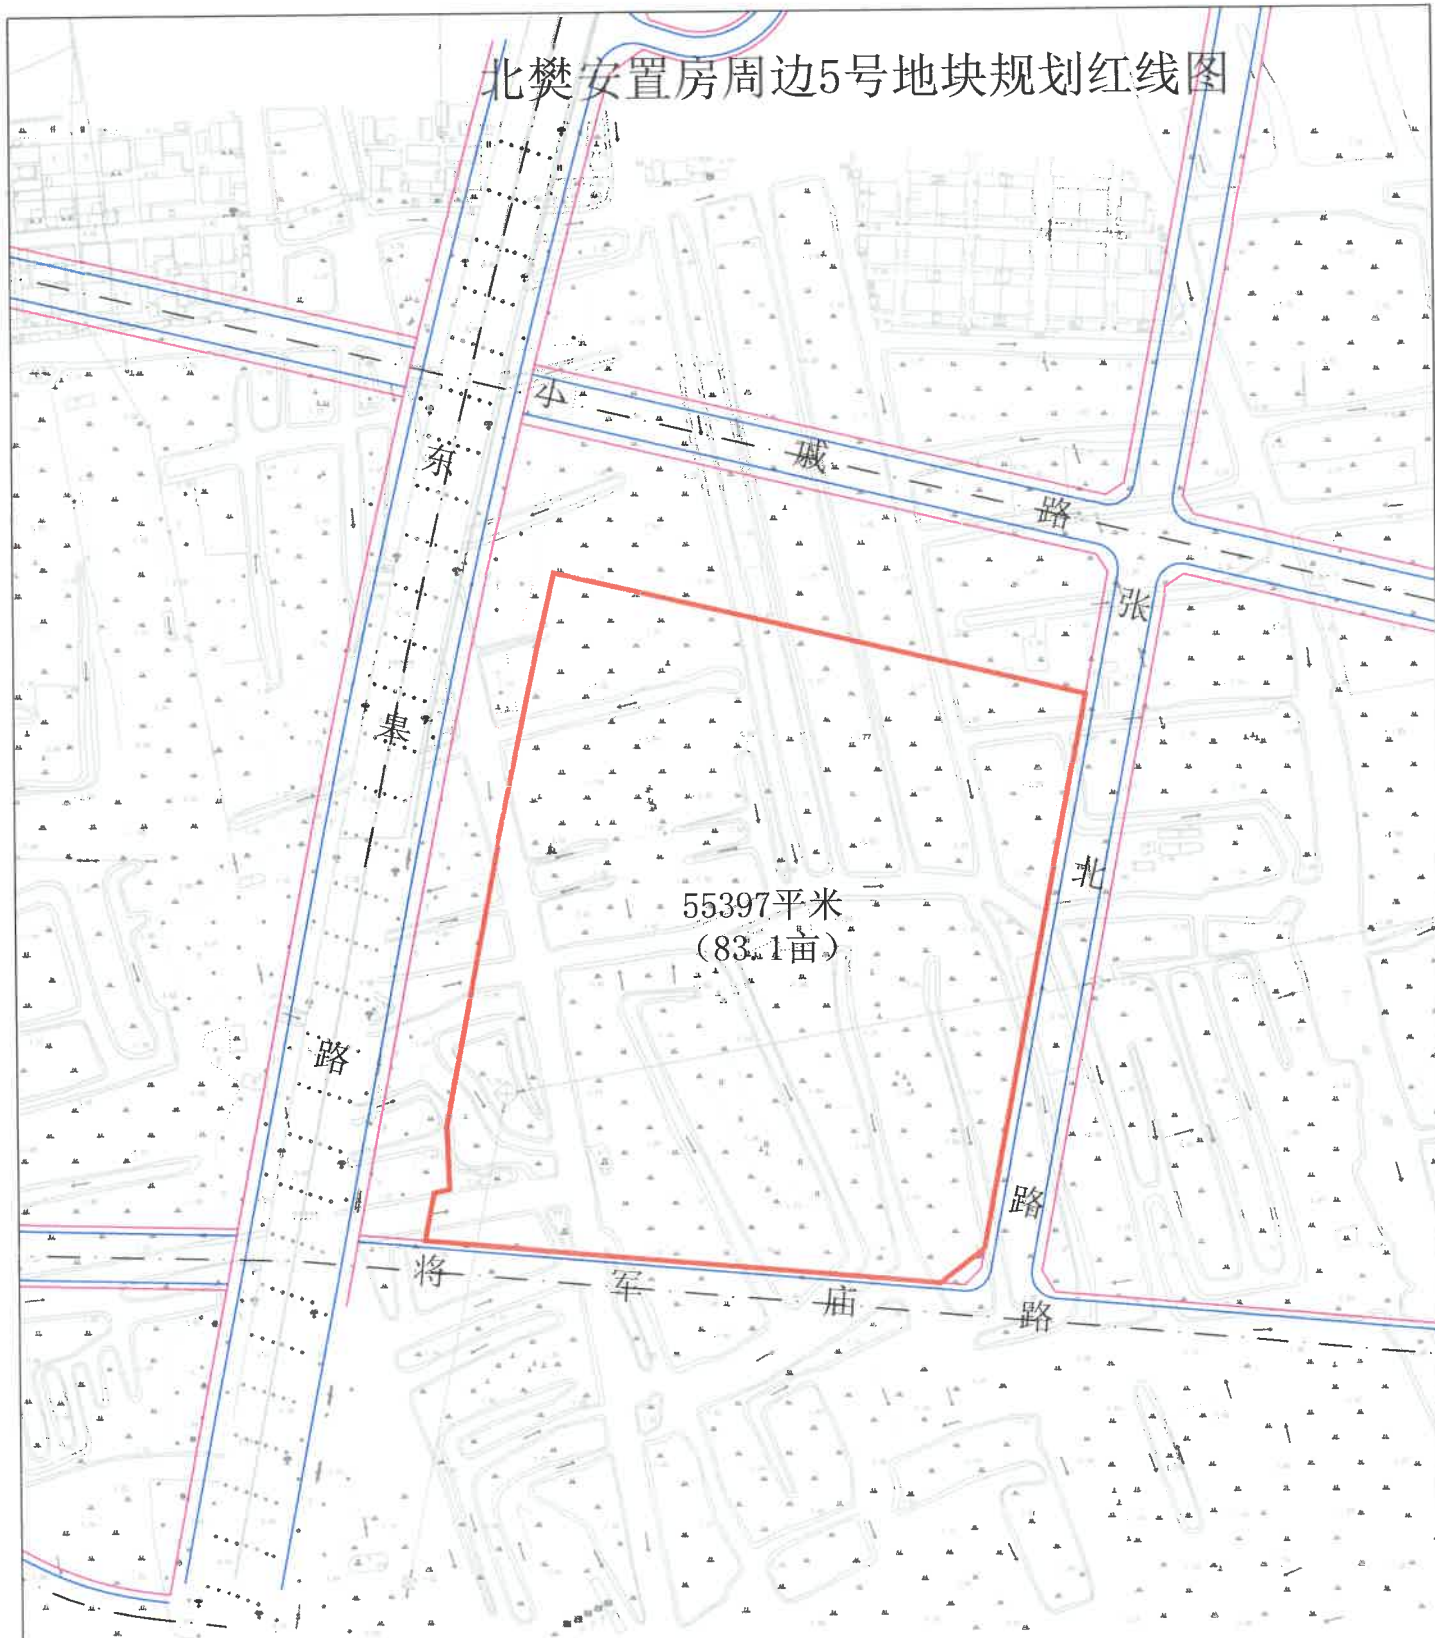

图例

- 路中心线
- 路缘石线
- 道路红线
- 出让红线

注：图中所示红线与相邻地块的土地权属如有交叉部分，以产权登记部门确定的土地权属界线为准。

日期	2024.9.12	图号	2024010号	地形	2018年	比例	1:3000
----	-----------	----	----------	----	-------	----	--------