


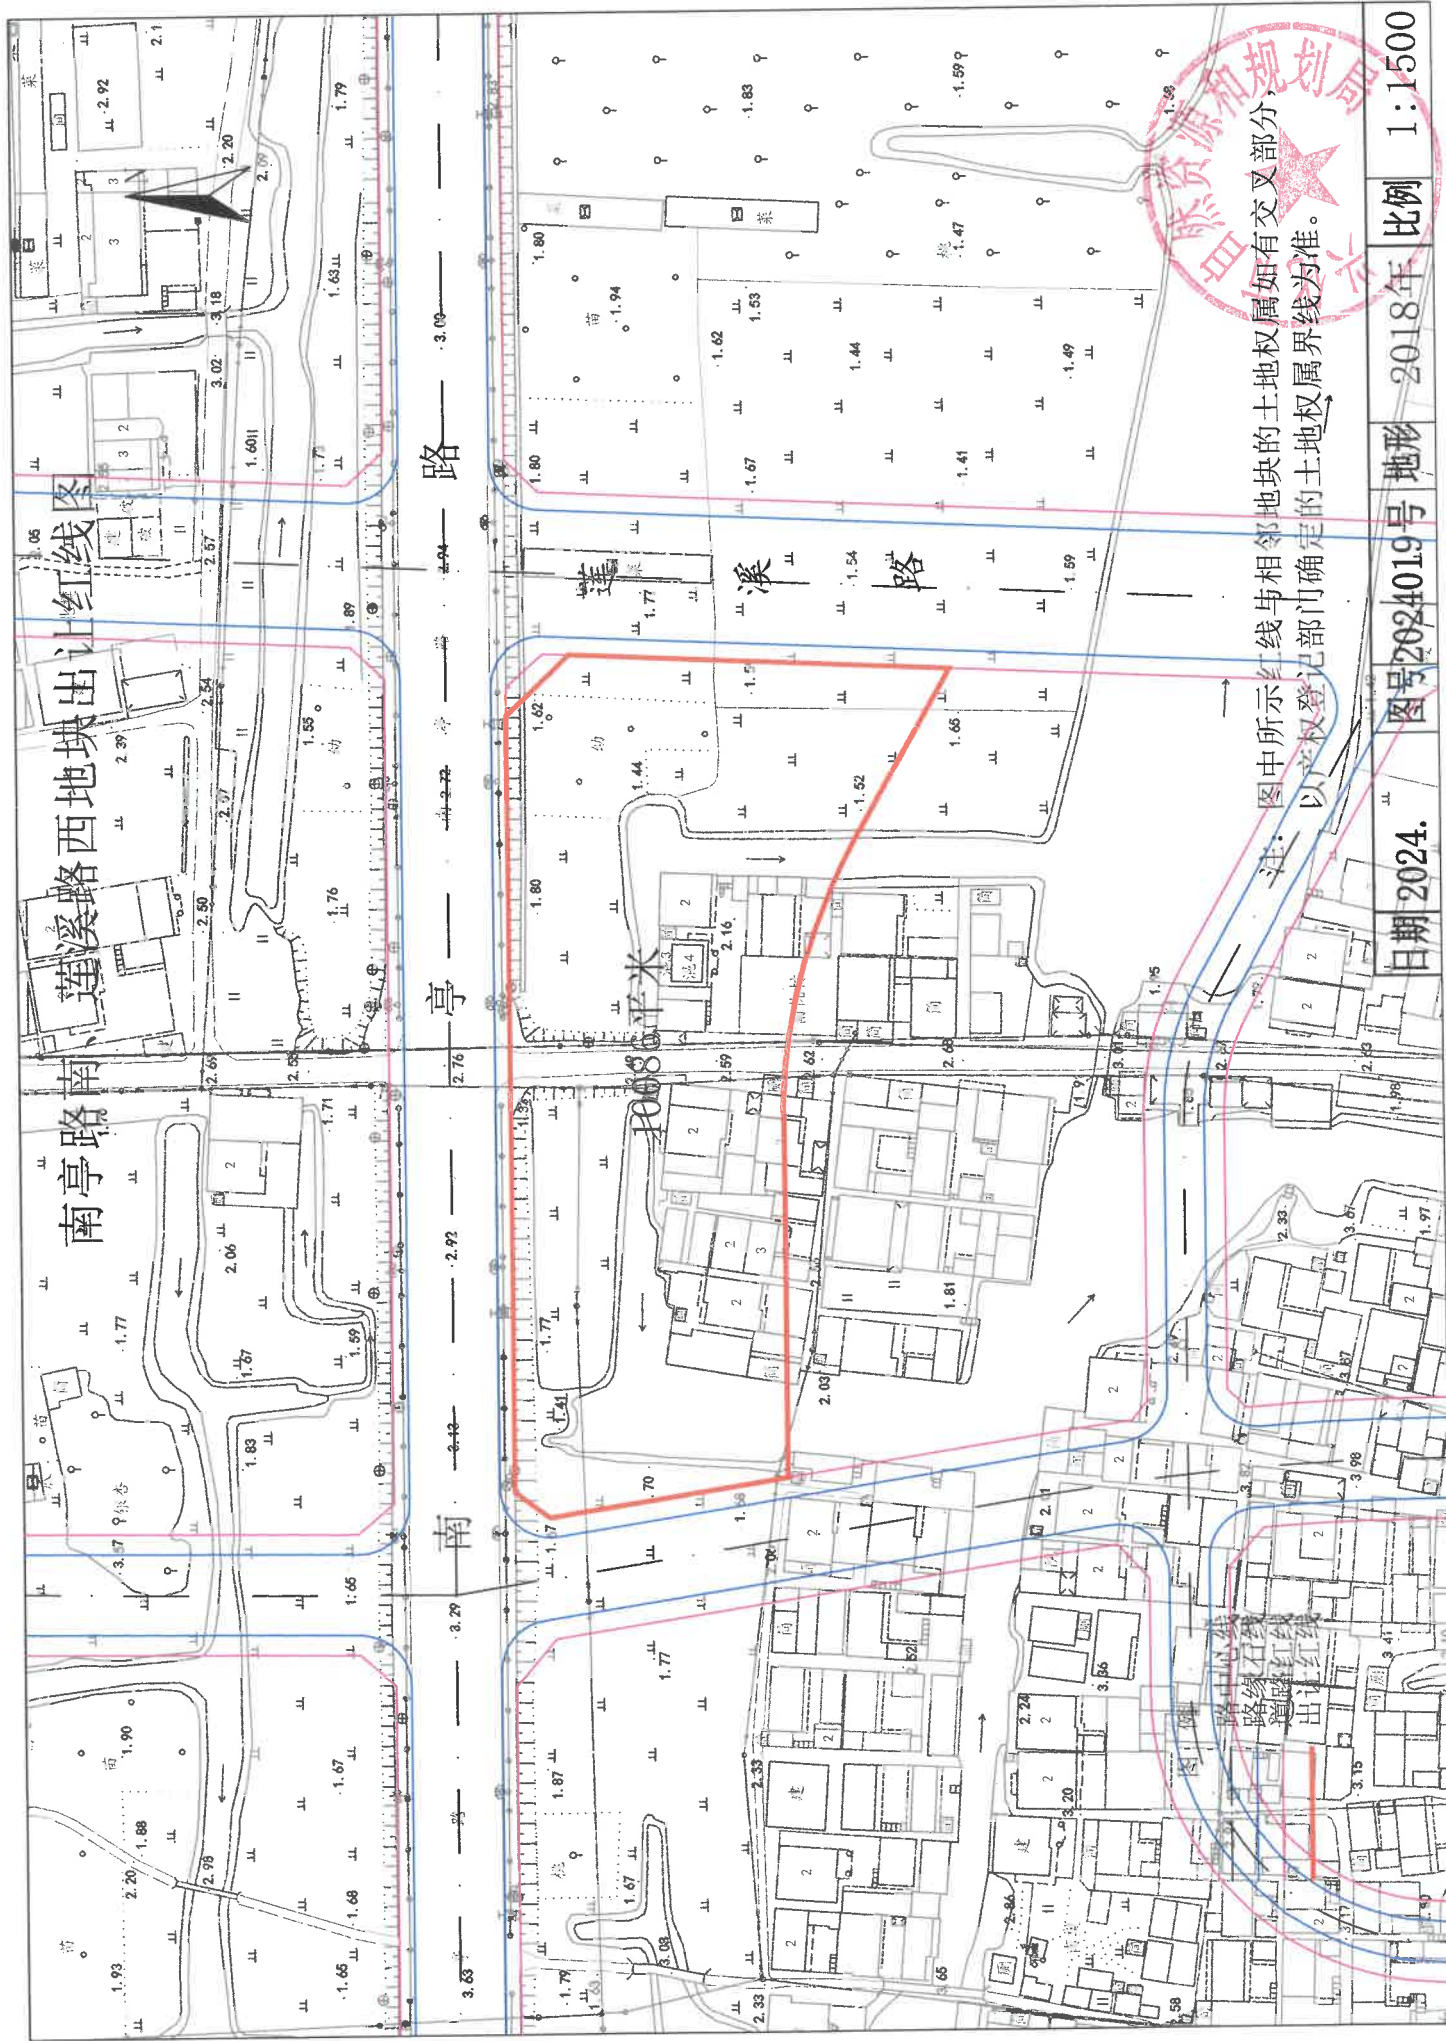

南亭路南、莲溪路西地块出让红线图

南亭路 莲溪路

1008.36 平方米

注：图中所示红线与相邻地块的土地权属如有交叉部分，以产权登记部门确定的土地权属界线为准。

