


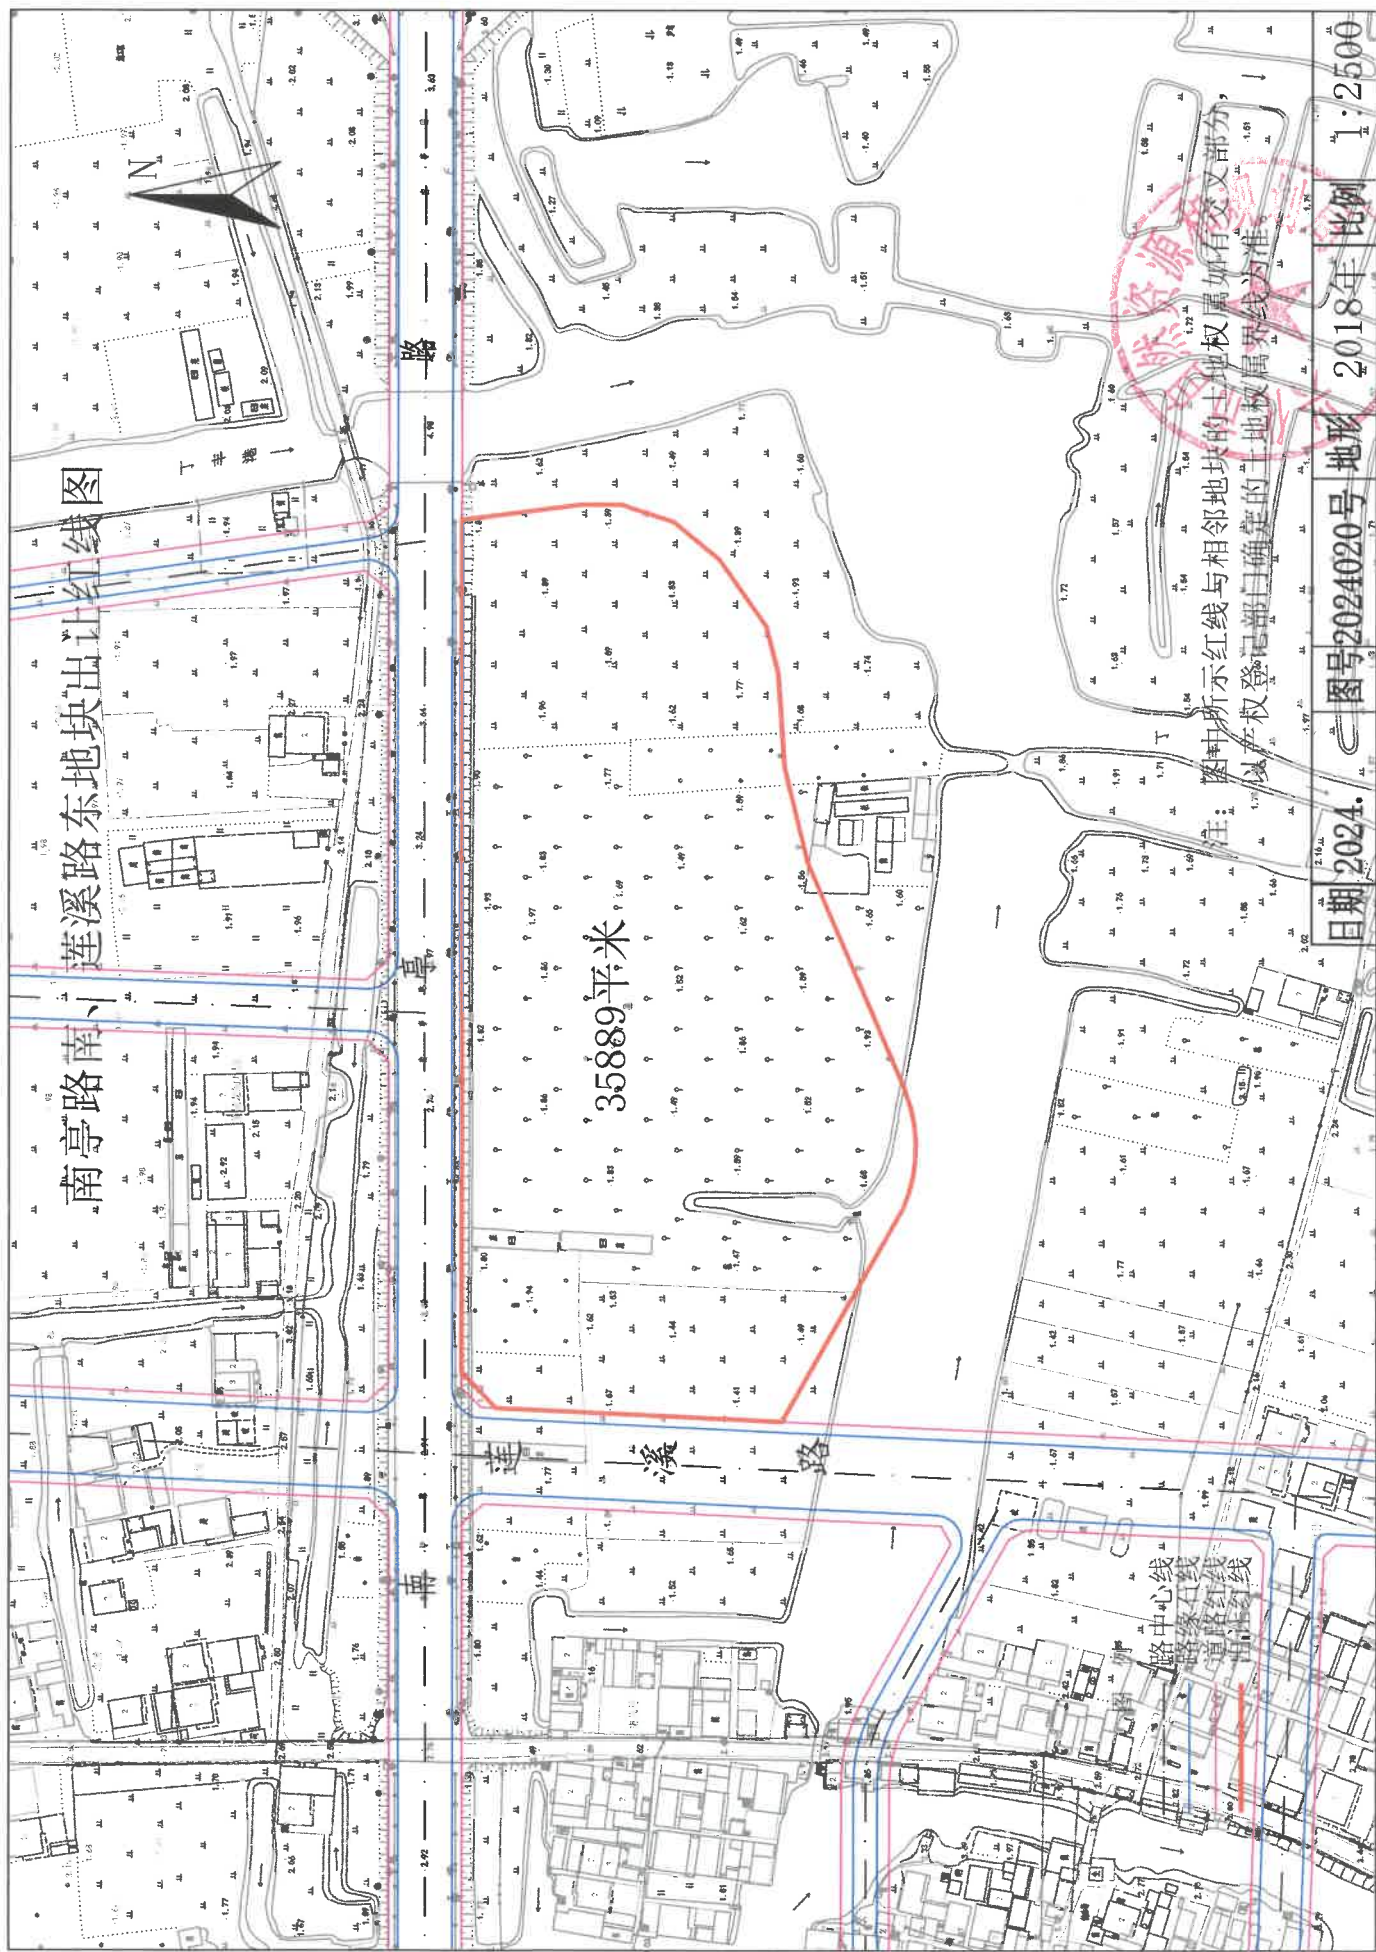

南亭路南、连溪路东地块出让红线图

35889平方米

注：图中所示红线与相邻地块的土地权属如有交叉部分，以产权登记部门确定的土地权属界线为准。

日期 2024. 图号 2024020号 地形 2018年 比例 1:2500