


龙津河地块出让红线图

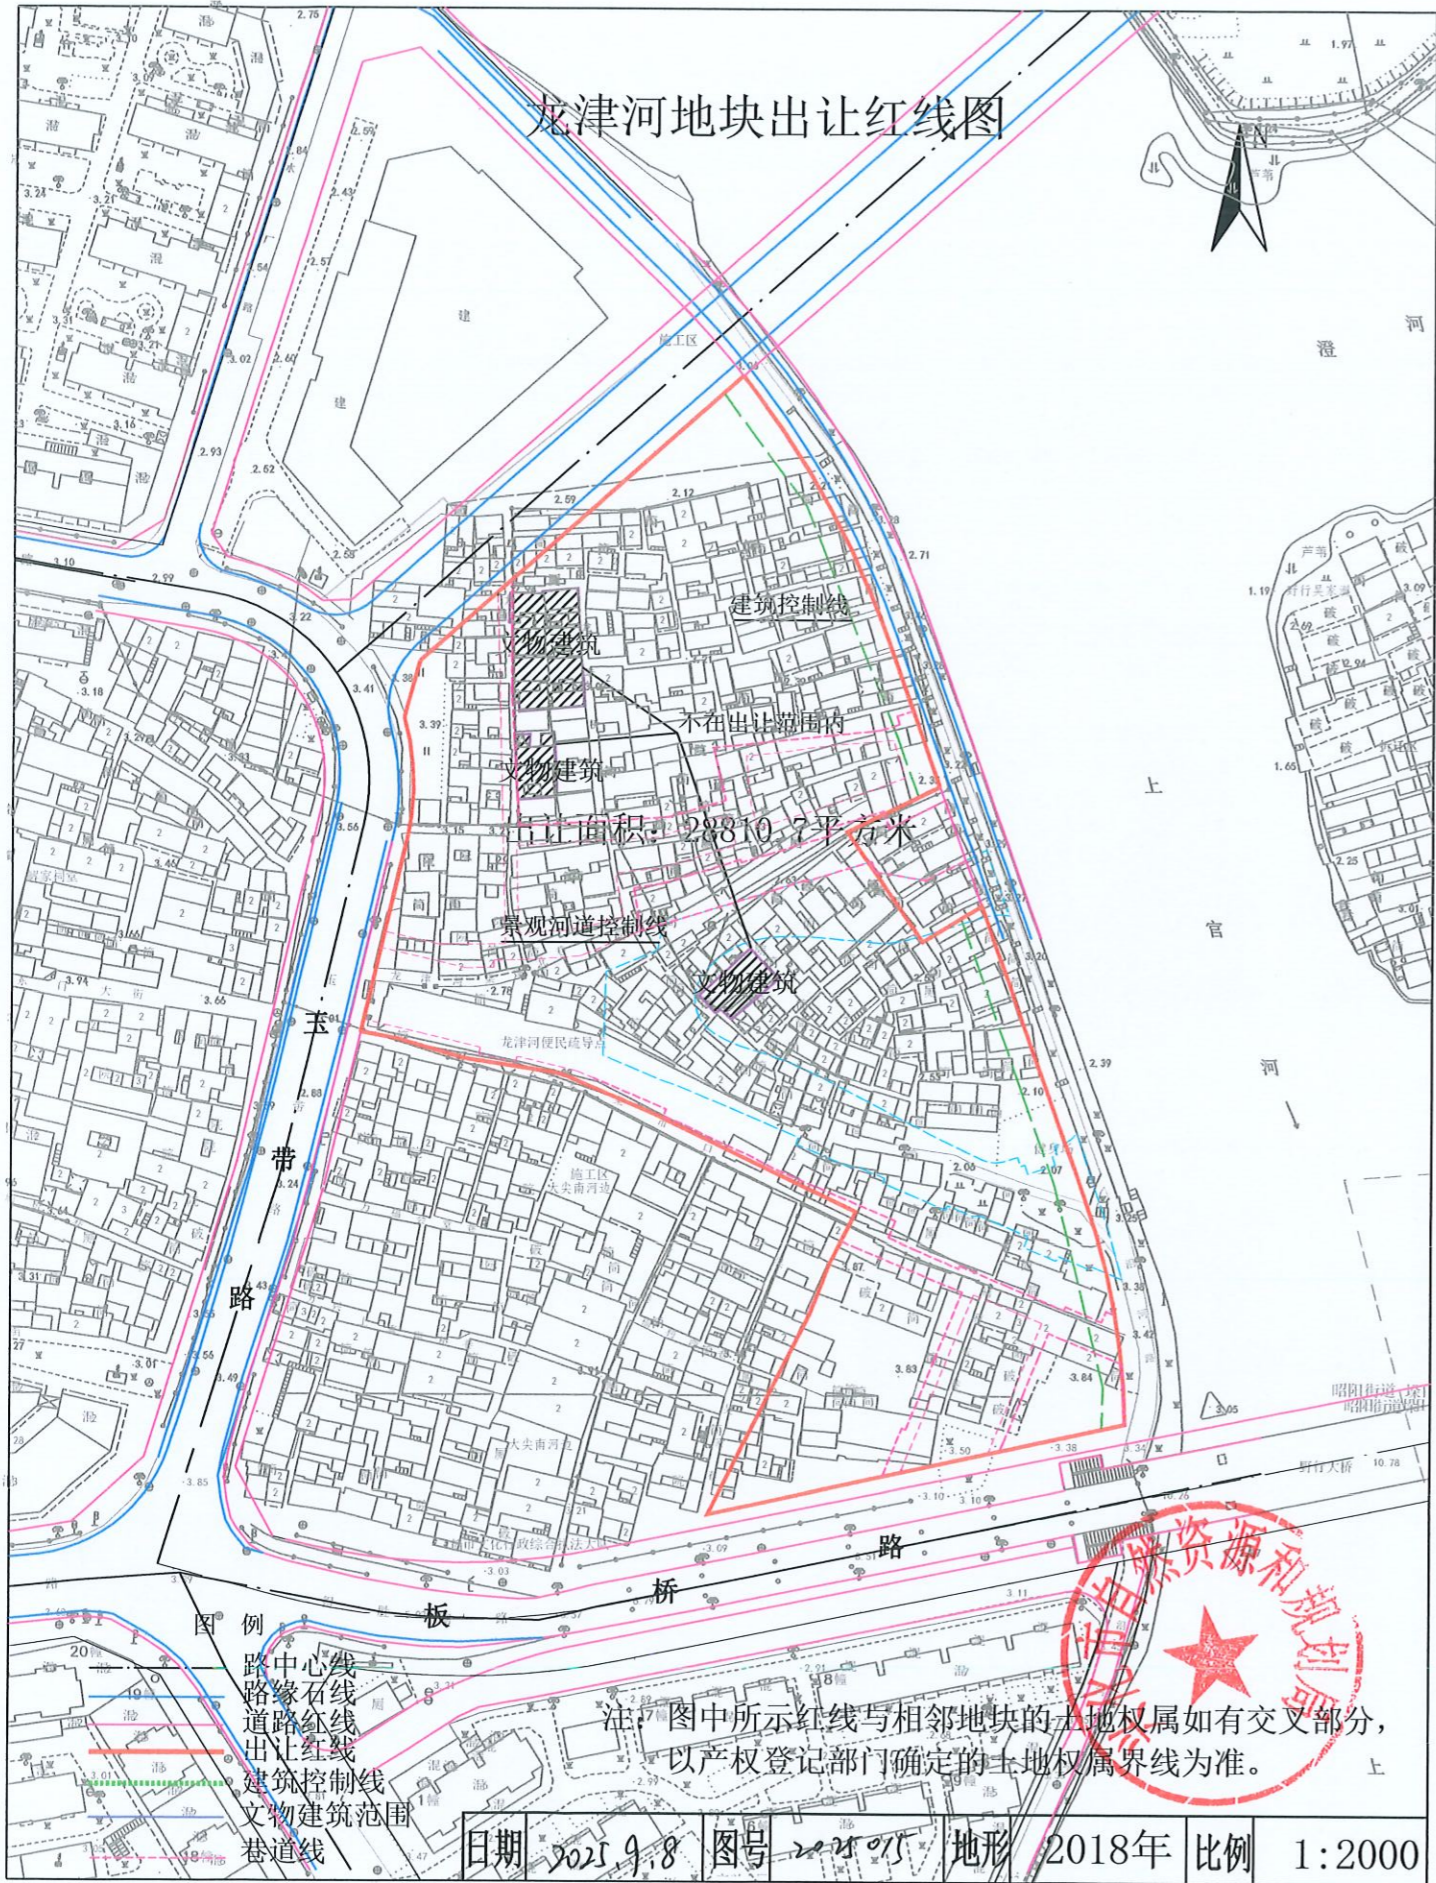

出让面积：28810.7平方米

注：图中所示红线与相邻地块的土地权属如有交叉部分，以产权登记部门确定的土地权属界线为准。

- 图例
- 路中心线
 - 路缘石线
 - 道路红线
 - 出让红线
 - 建筑控制线
 - 文物建筑范围
 - 巷道线

日期	2021.9.8	图号	2021.015	地形	2018年	比例	1:2000
----	----------	----	----------	----	-------	----	--------