


# 戴南镇中再生大道东侧、陈张线北侧地块二规划红线图

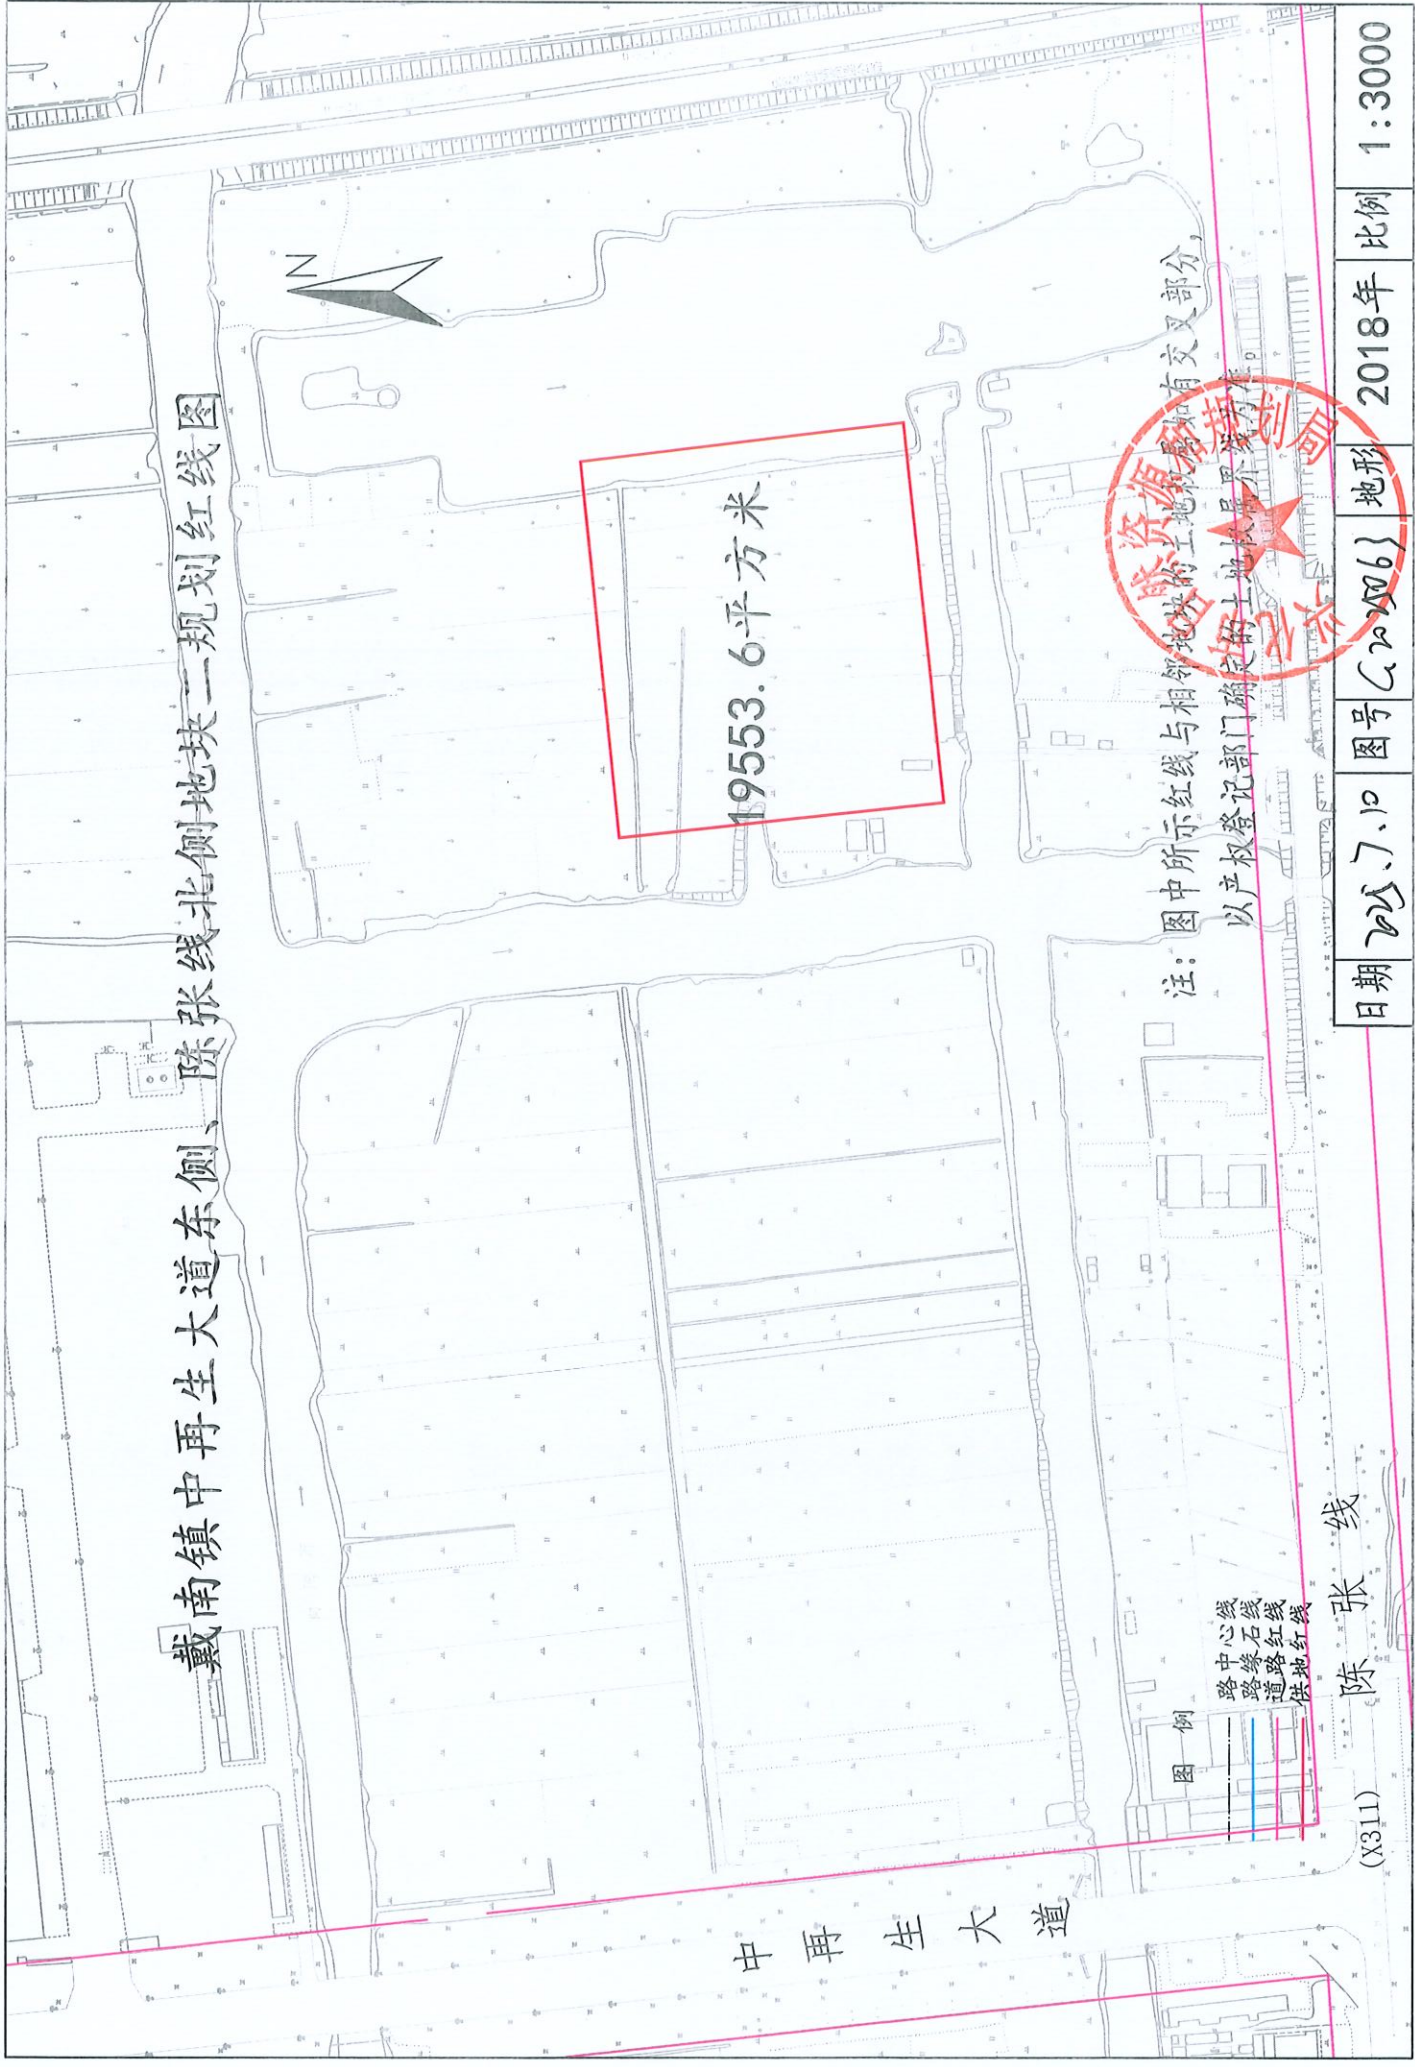

19553.6平方米

注：图中所示红线与相邻地块的土地权属如有交叉部分，以产权登记部门确定的土地权属界址为准。



中心线  
路缘石线  
道路红线  
用地红线

陈张线

(X311)

日期 2018.7.10 图号 G201806 地形 2018年 比例 1:3000