


陈堡镇兴泰公路东、开元路南地块规划红线图

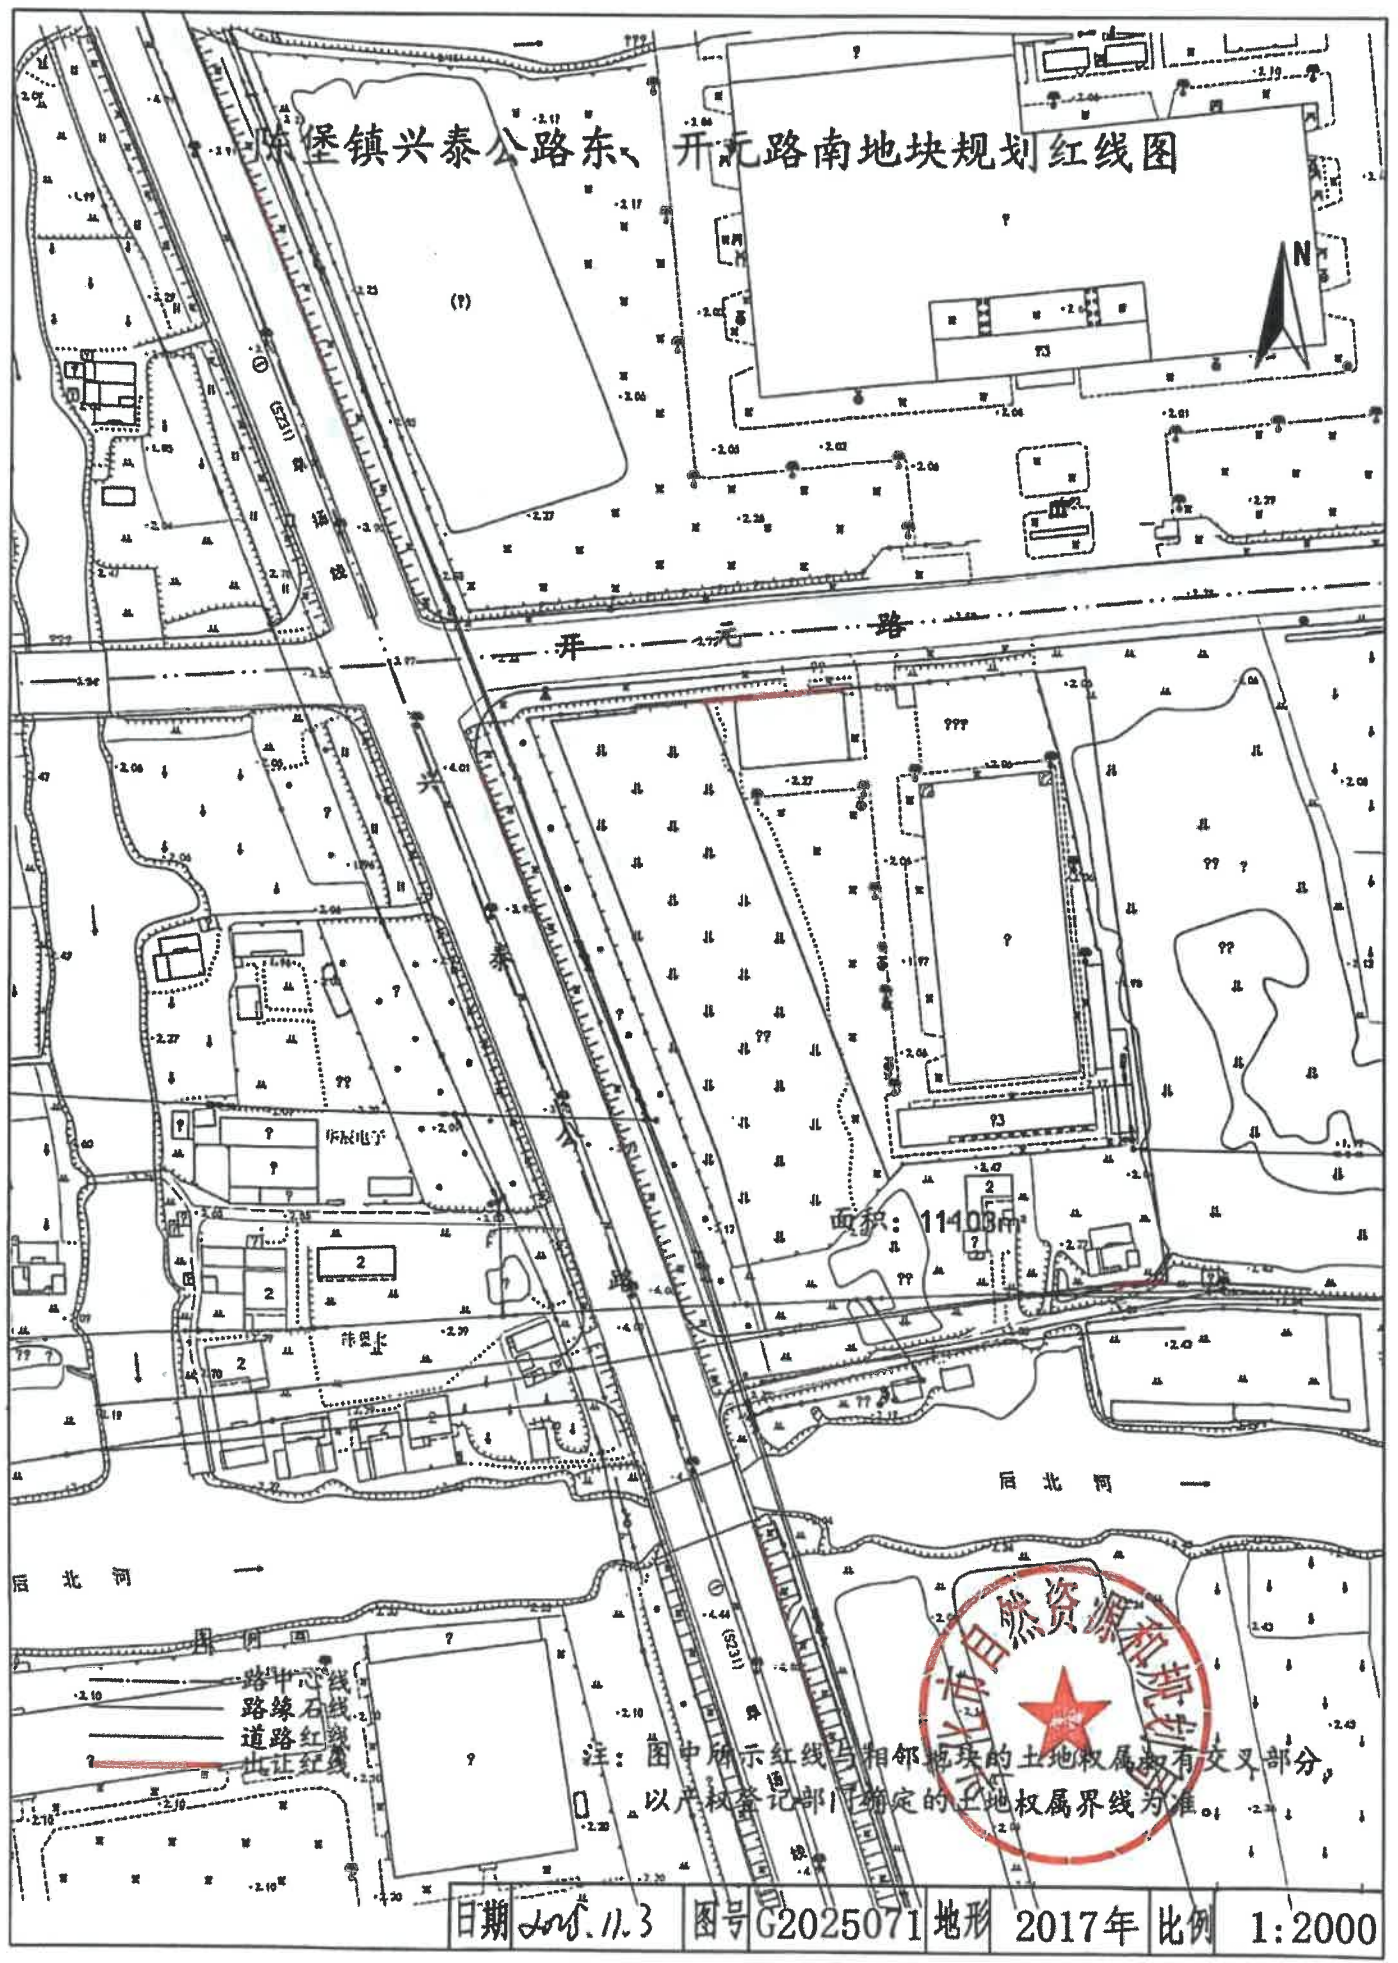

日期 2017.11.3 图号 G2025071 地形 2017年 比例 1:2000