


# 戴南镇X312北侧、盐靖高速东侧地块出让红线图

面积：9042.6平方米

由 Autodesk 教育版产品制作

由 Autodesk 教育版产品制作

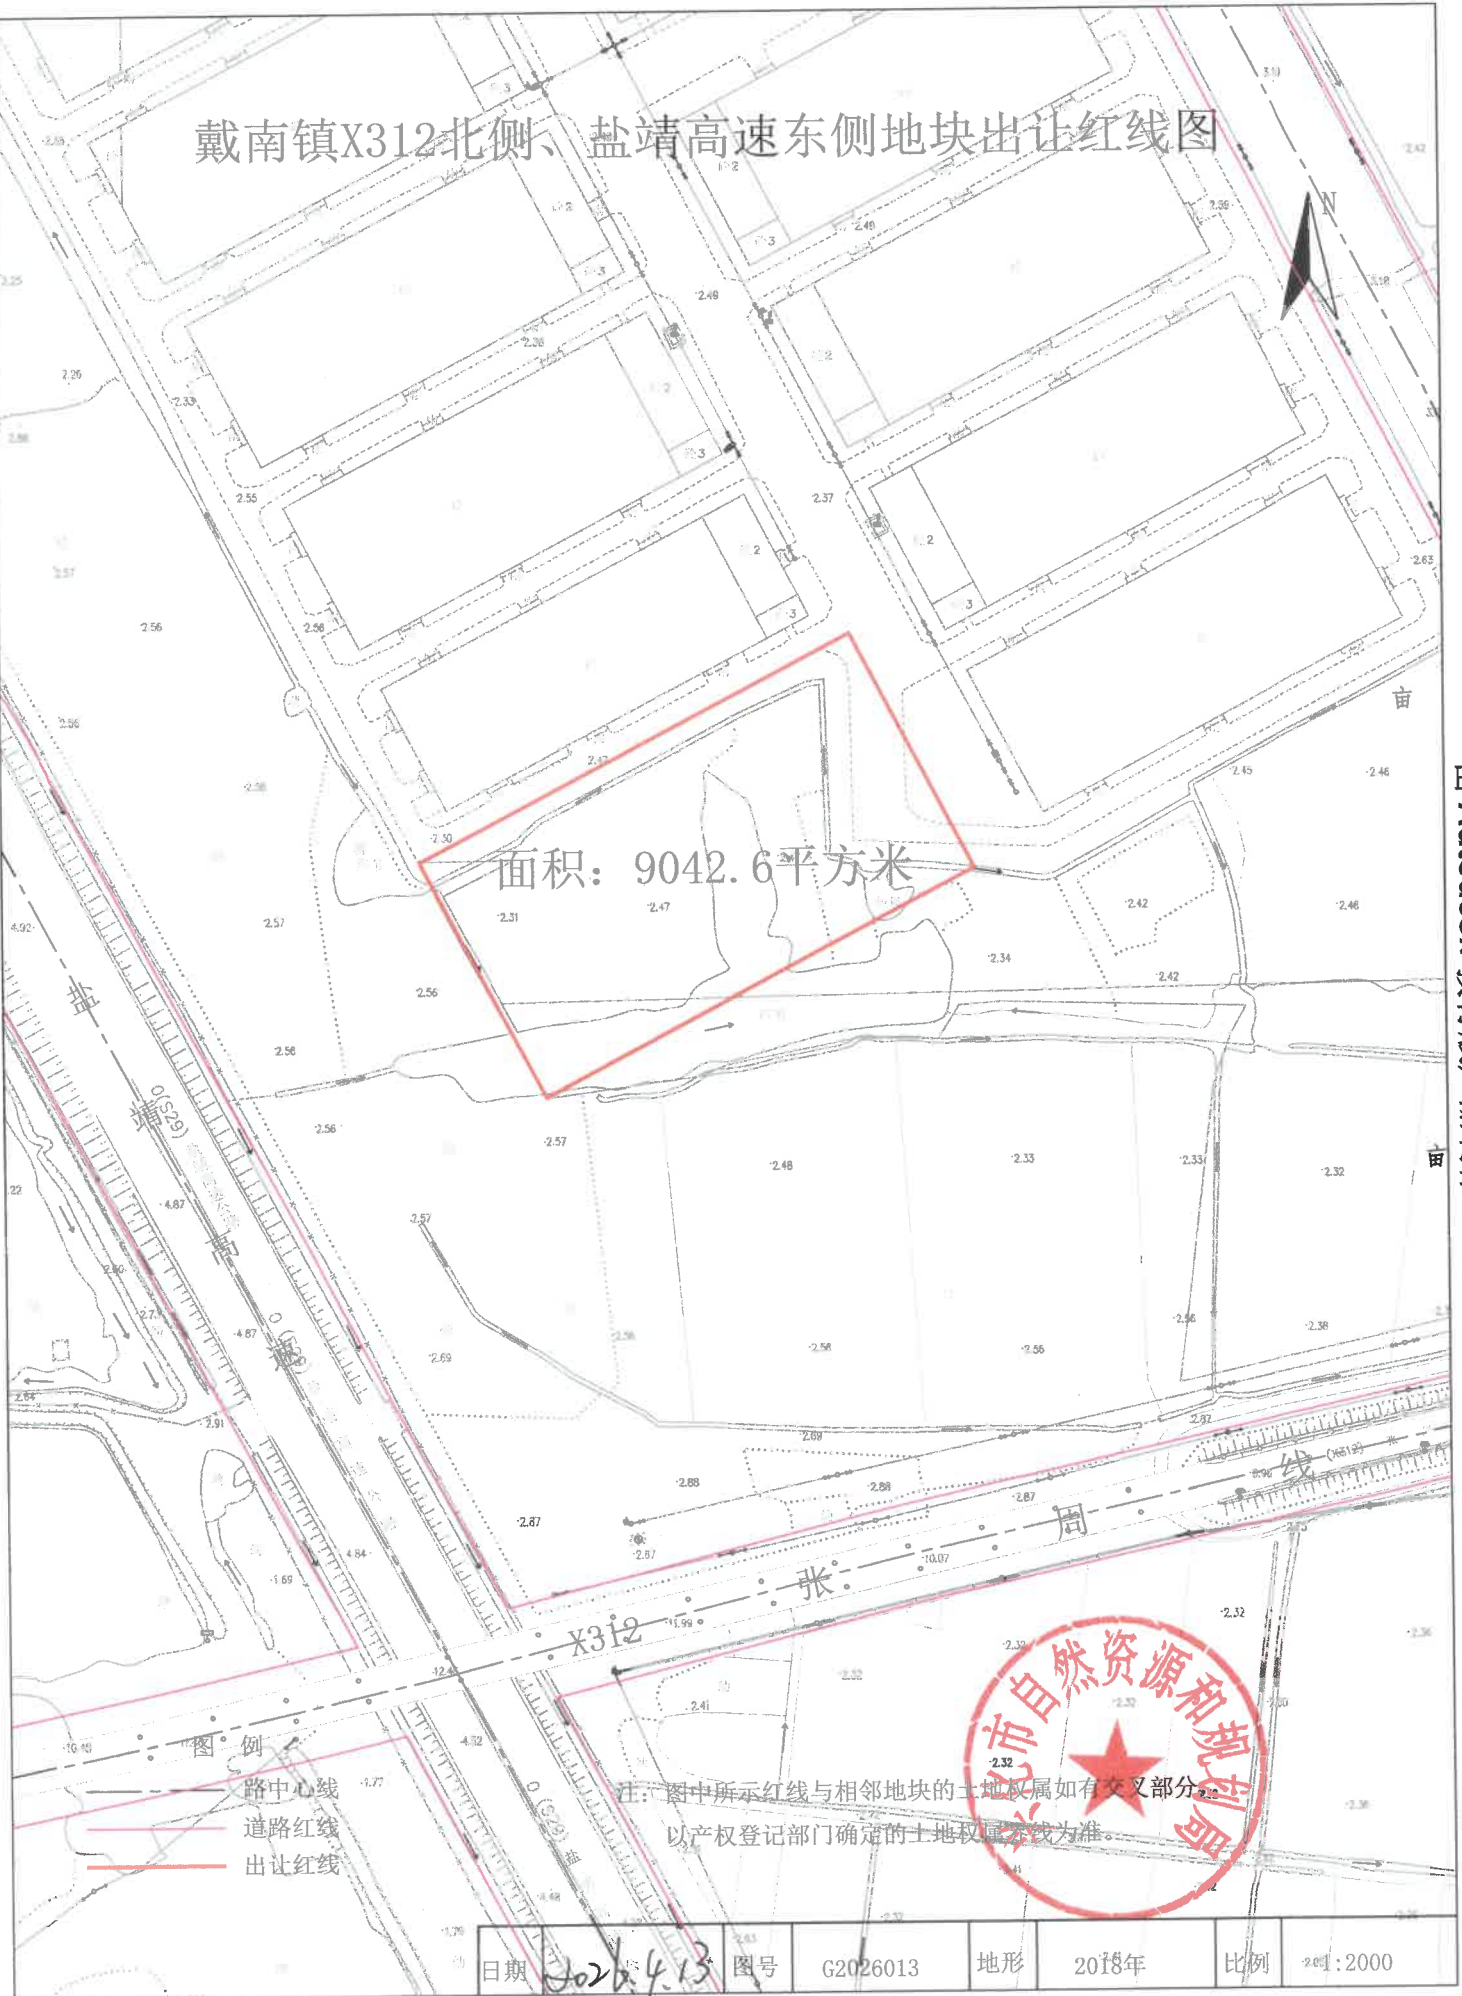

- 图例
- 路中心线
  - 道路红线
  - 出让红线

注：图中所示红线与相邻地块的土地权属如有交叉部分，以产权登记部门确定的土地权属界线为准。



日期	2018.4.13	图号	G2026013	地形	2018年	比例	1:2000
----	-----------	----	----------	----	-------	----	--------