


戴窑镇人民西路南侧地块出让红线图

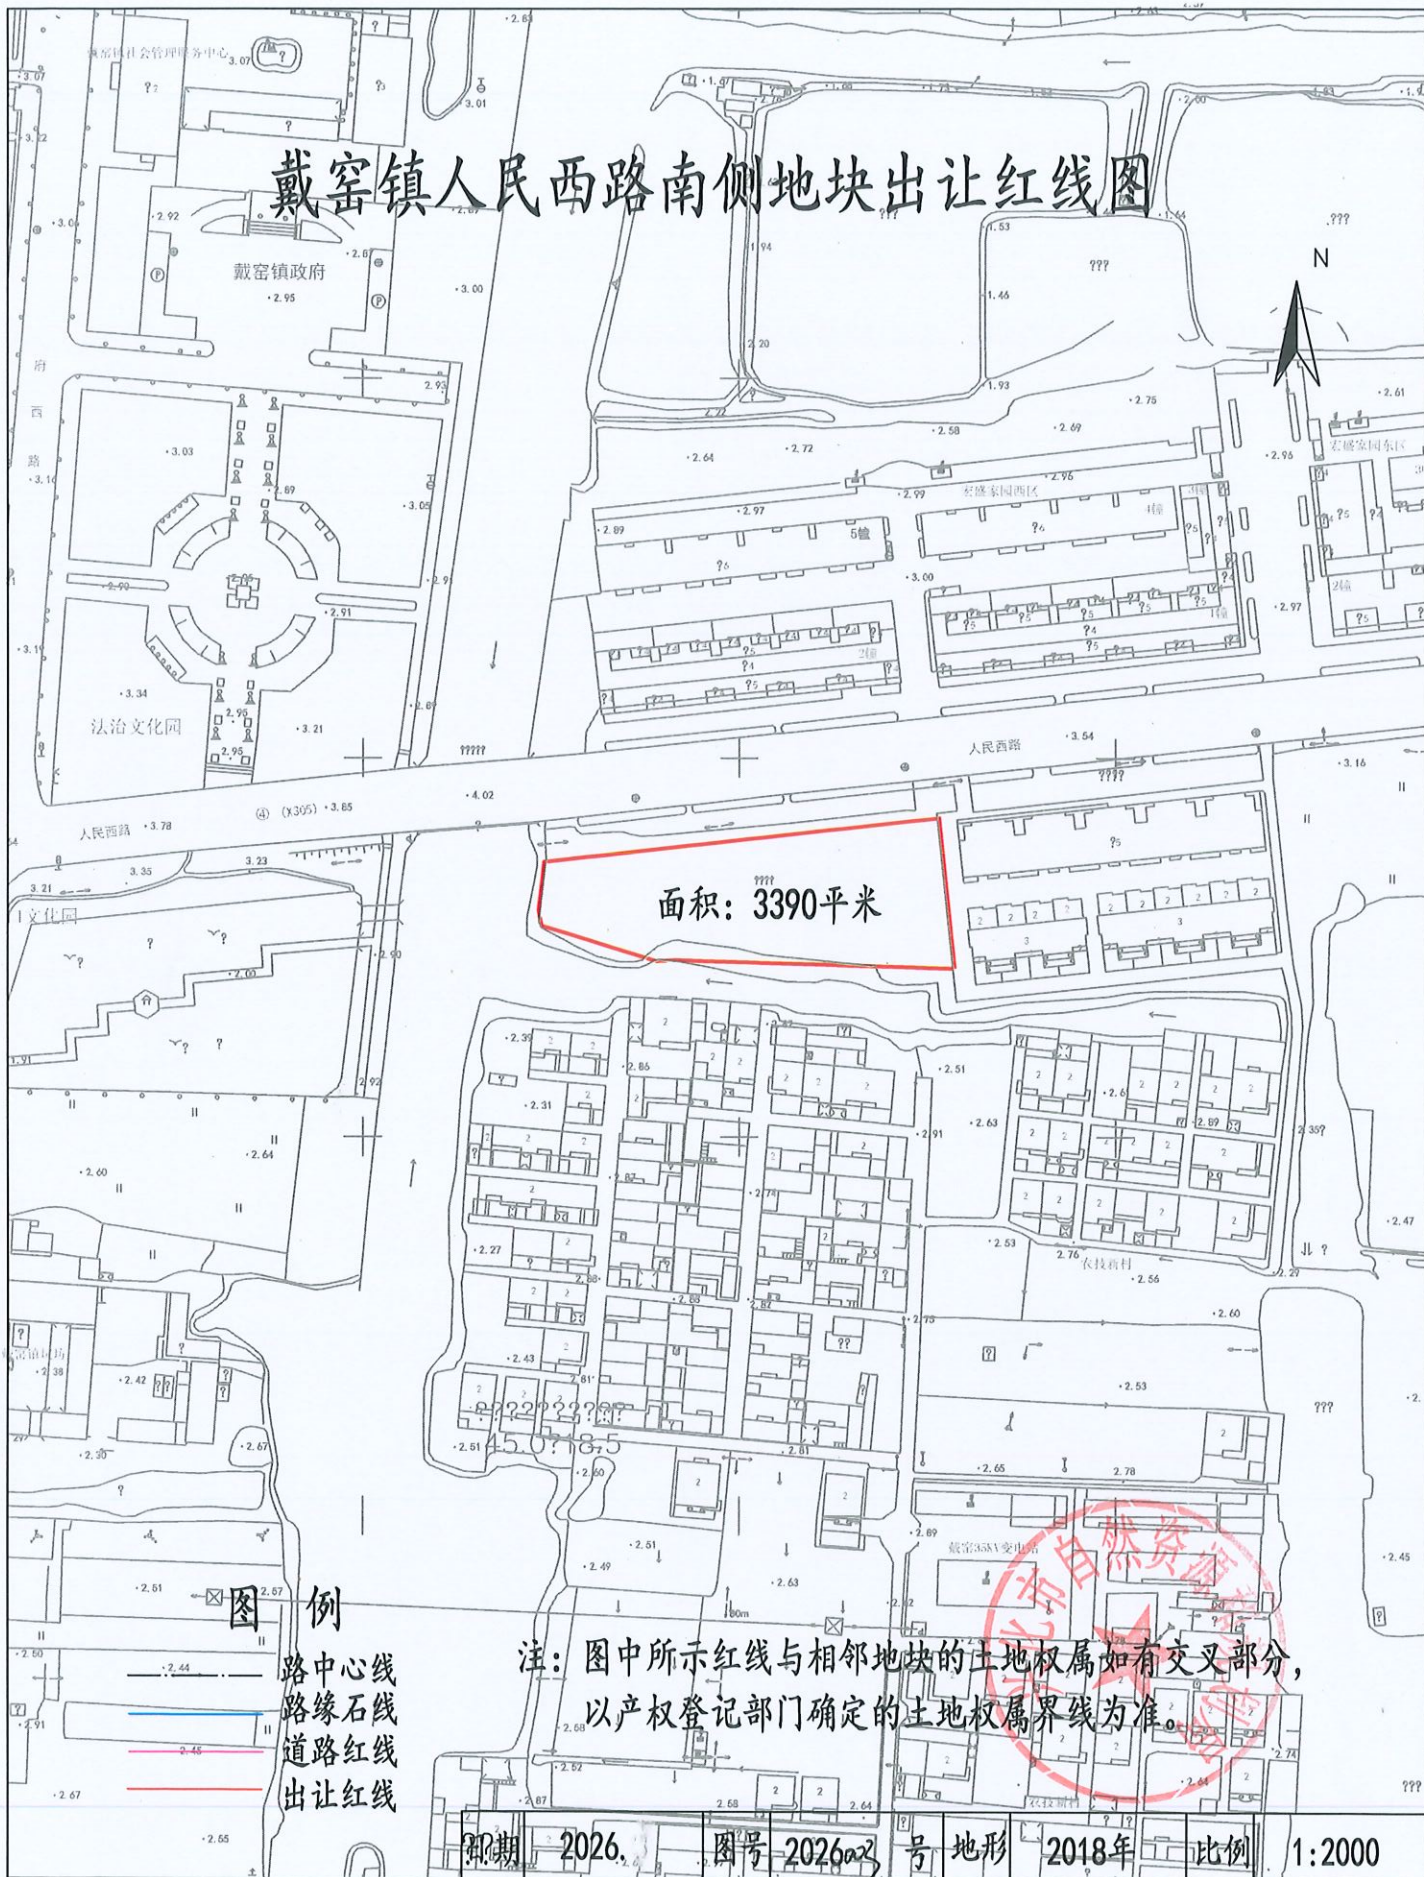

面积: 3390平方米

图例
 路中心线
 路缘石线
 道路红线
 出让红线

注: 图中所示红线与相邻地块的土地权属如有交叉部分, 以产权登记部门确定的土地权属界线为准。