


# 安丰镇工业区前进路南侧、丰华路西侧地块出让红线图

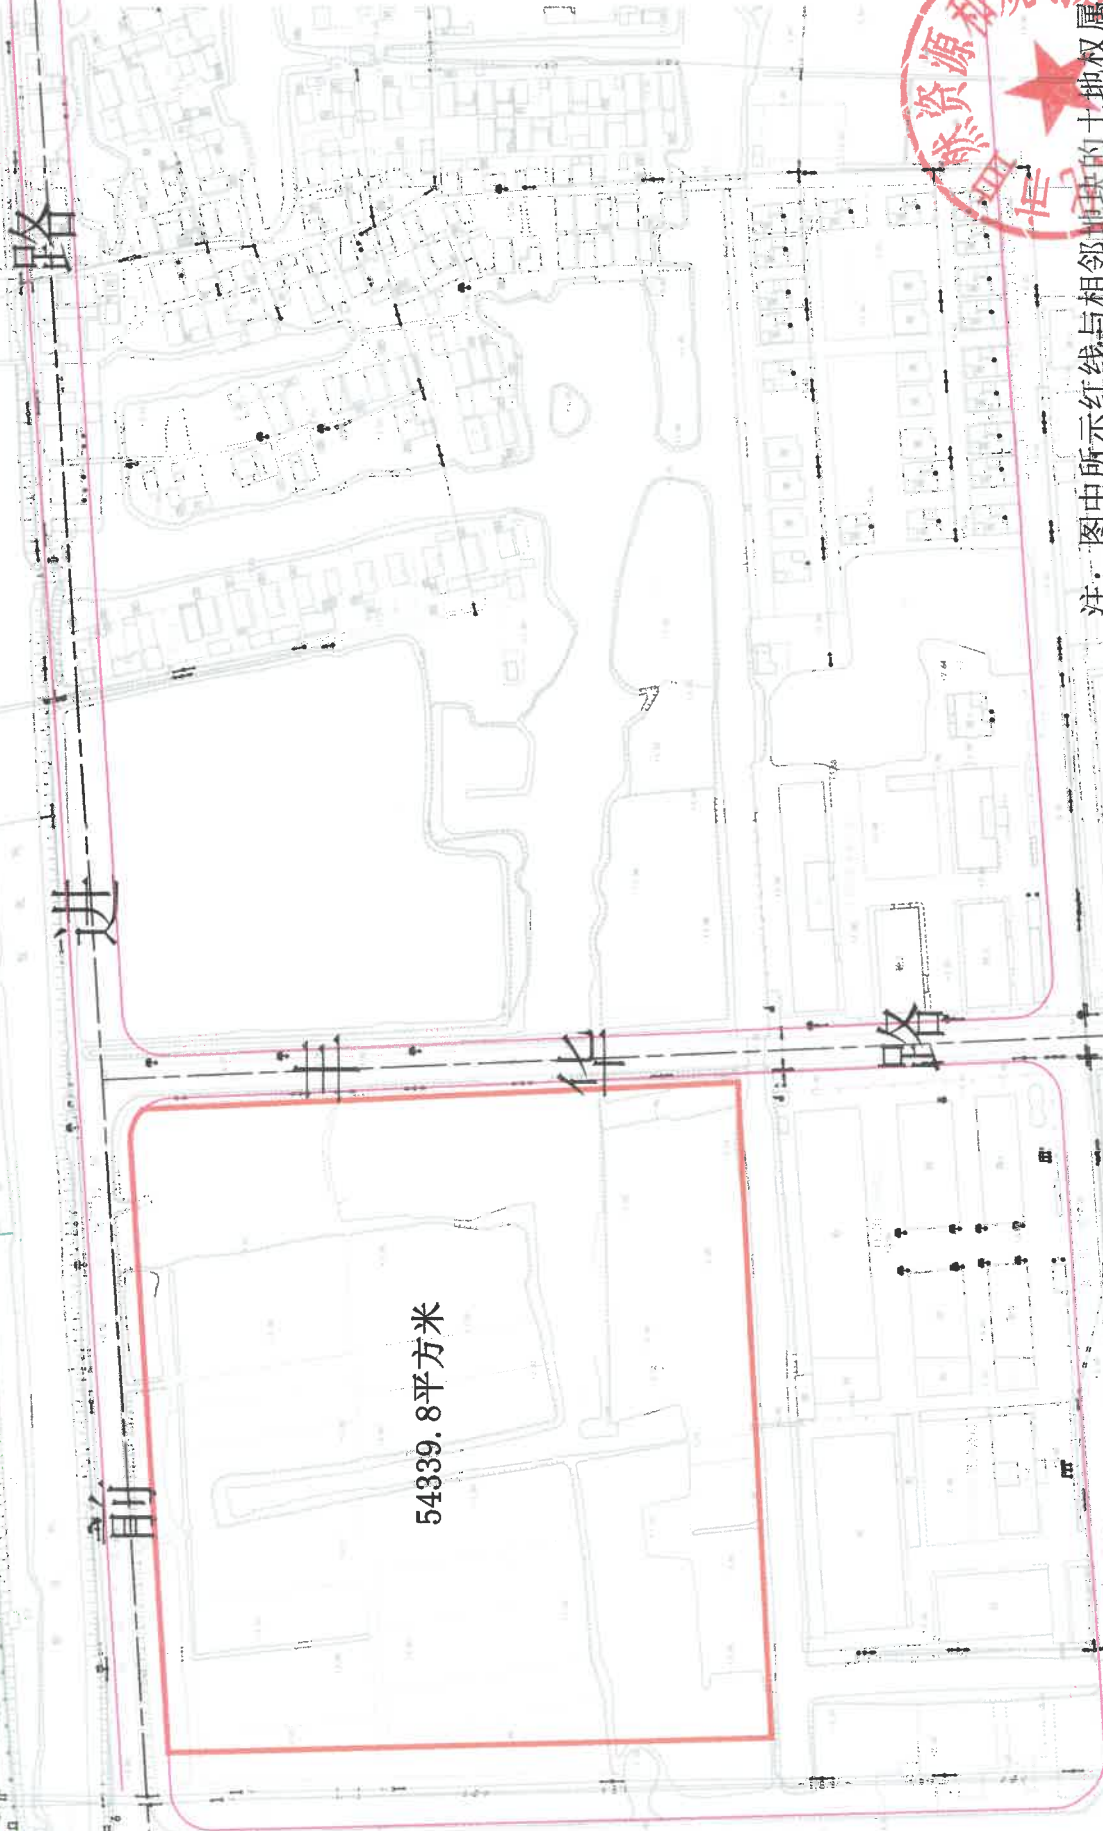

54339.8平方米

- 图例
- 路中心线
  - 路缘石线
  - 道路红线
  - 出让红线



注：图中所示红线与相邻地块的土地权属如有交叉部分，  
以产权登记部门确定的土地权属界线为准。

日期	2026.4.27	图号	G2026021	地形	2018年	比例	1:3000
----	-----------	----	----------	----	-------	----	--------