


安丰镇工业区前进路南侧、丰华路东侧地块出让红线图

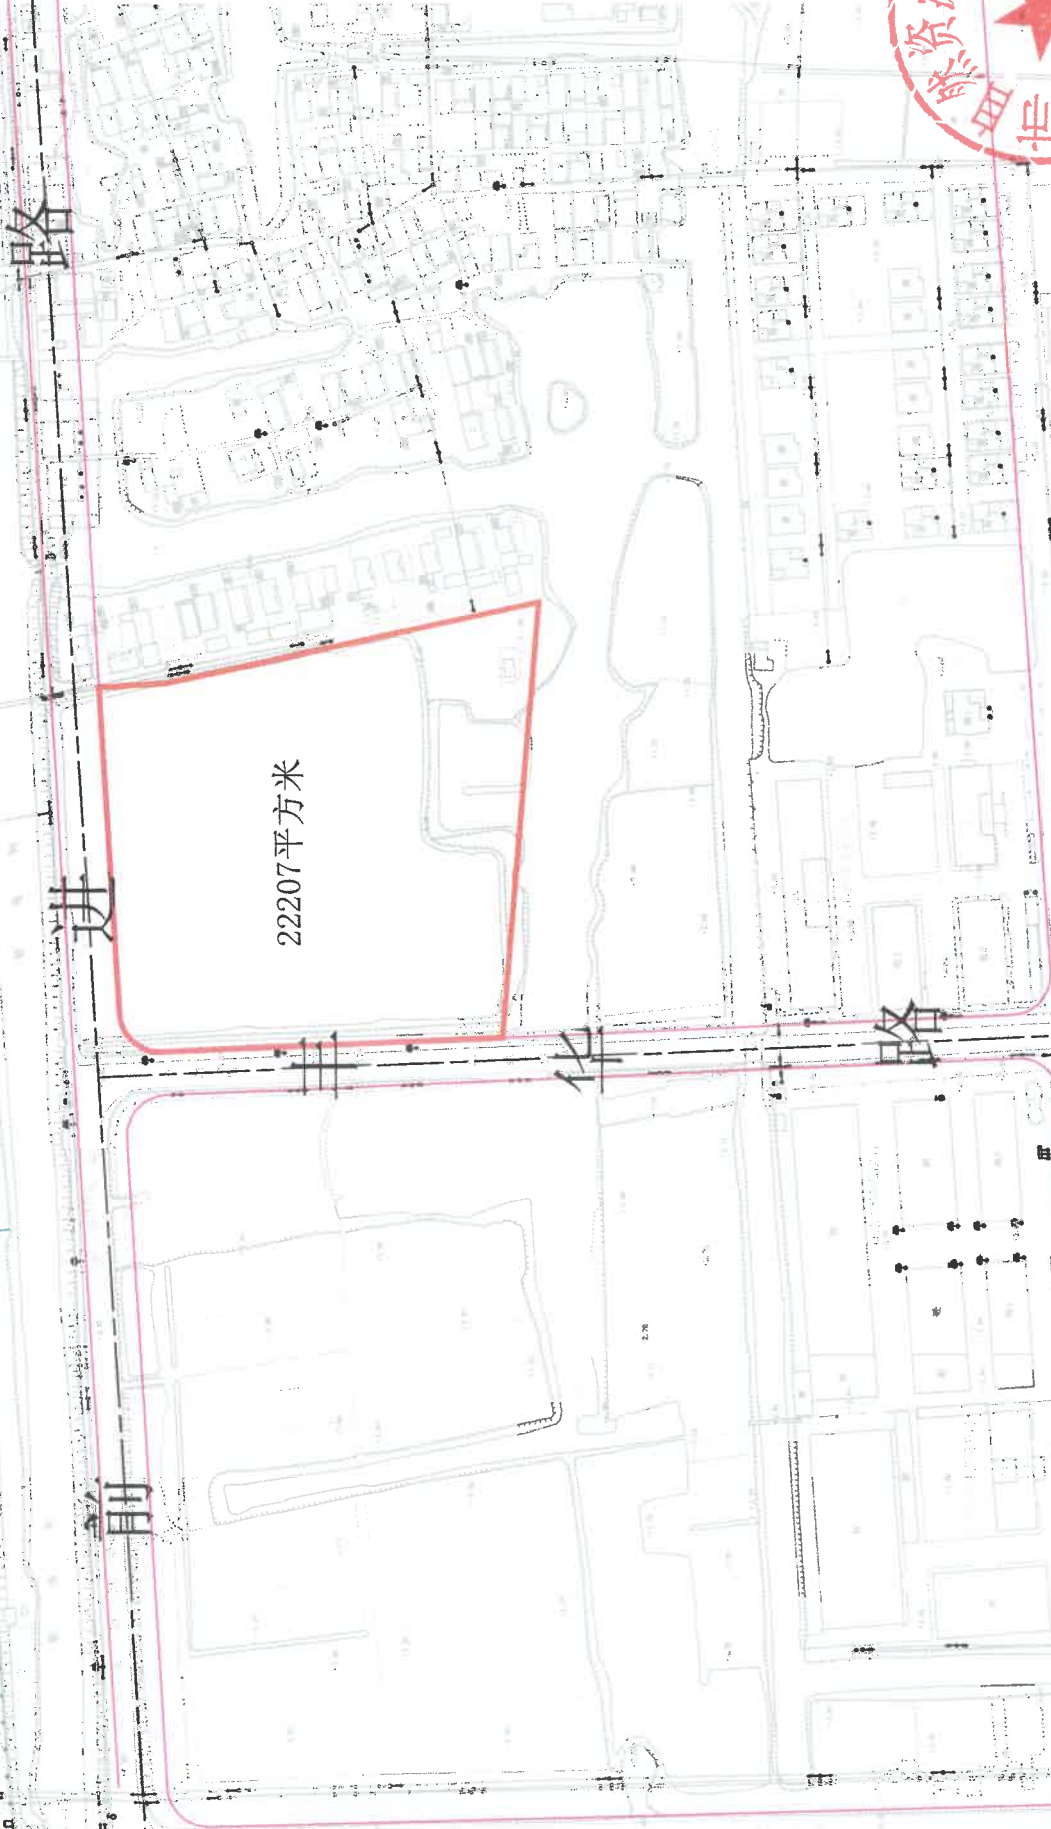

22207平方米

- 图例
- 中心线
 - 路缘石线
 - 道路红线
 - 出让红线



注：图中所示红线与相邻地块的土地权属如有交叉部分，
以产权登记部门确定的土地权属界线为准。

日期	2026.4.27	图号	G2026020	地形	2018年	比例	1:3000
----	-----------	----	----------	----	-------	----	--------