


# 戴南镇新建路北侧、华兴路西侧地块出让红线图

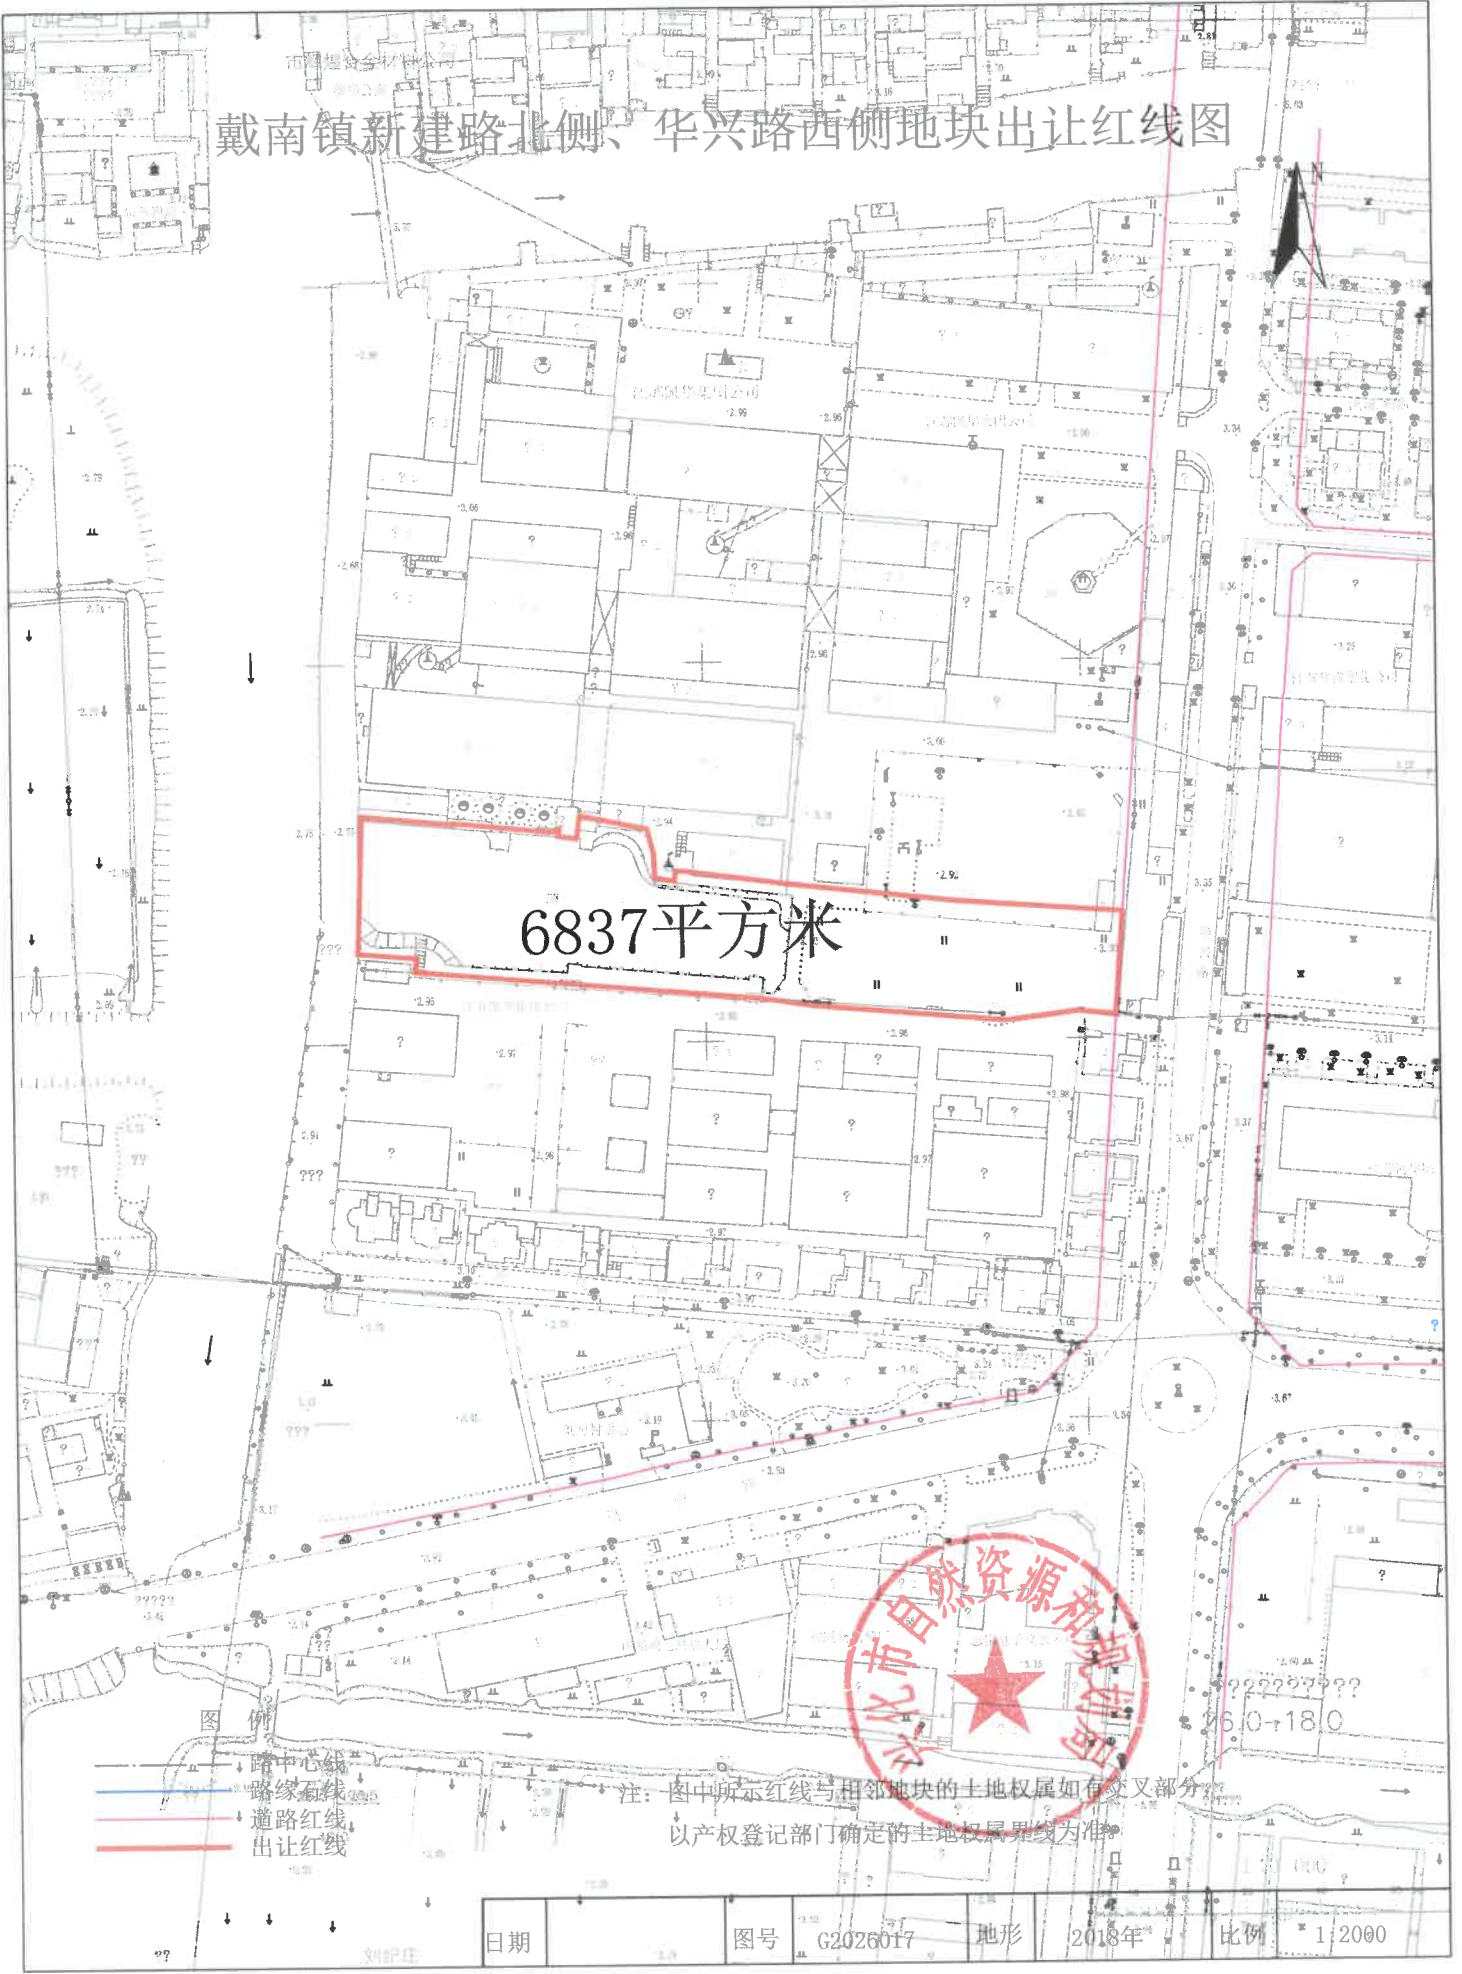

6837平方米

- 图例
- 路中心线
  - 路缘石线
  - 道路红线
  - 出让红线

注：图中所示红线与相邻地块的土地权属如有交叉部分，以产权登记部门确定的土地权属界线为准。

日期	图号	G2026017	地形	2018年	比例	1:2000
----	----	----------	----	-------	----	--------