


周庄镇人才公寓西地块出让红线图

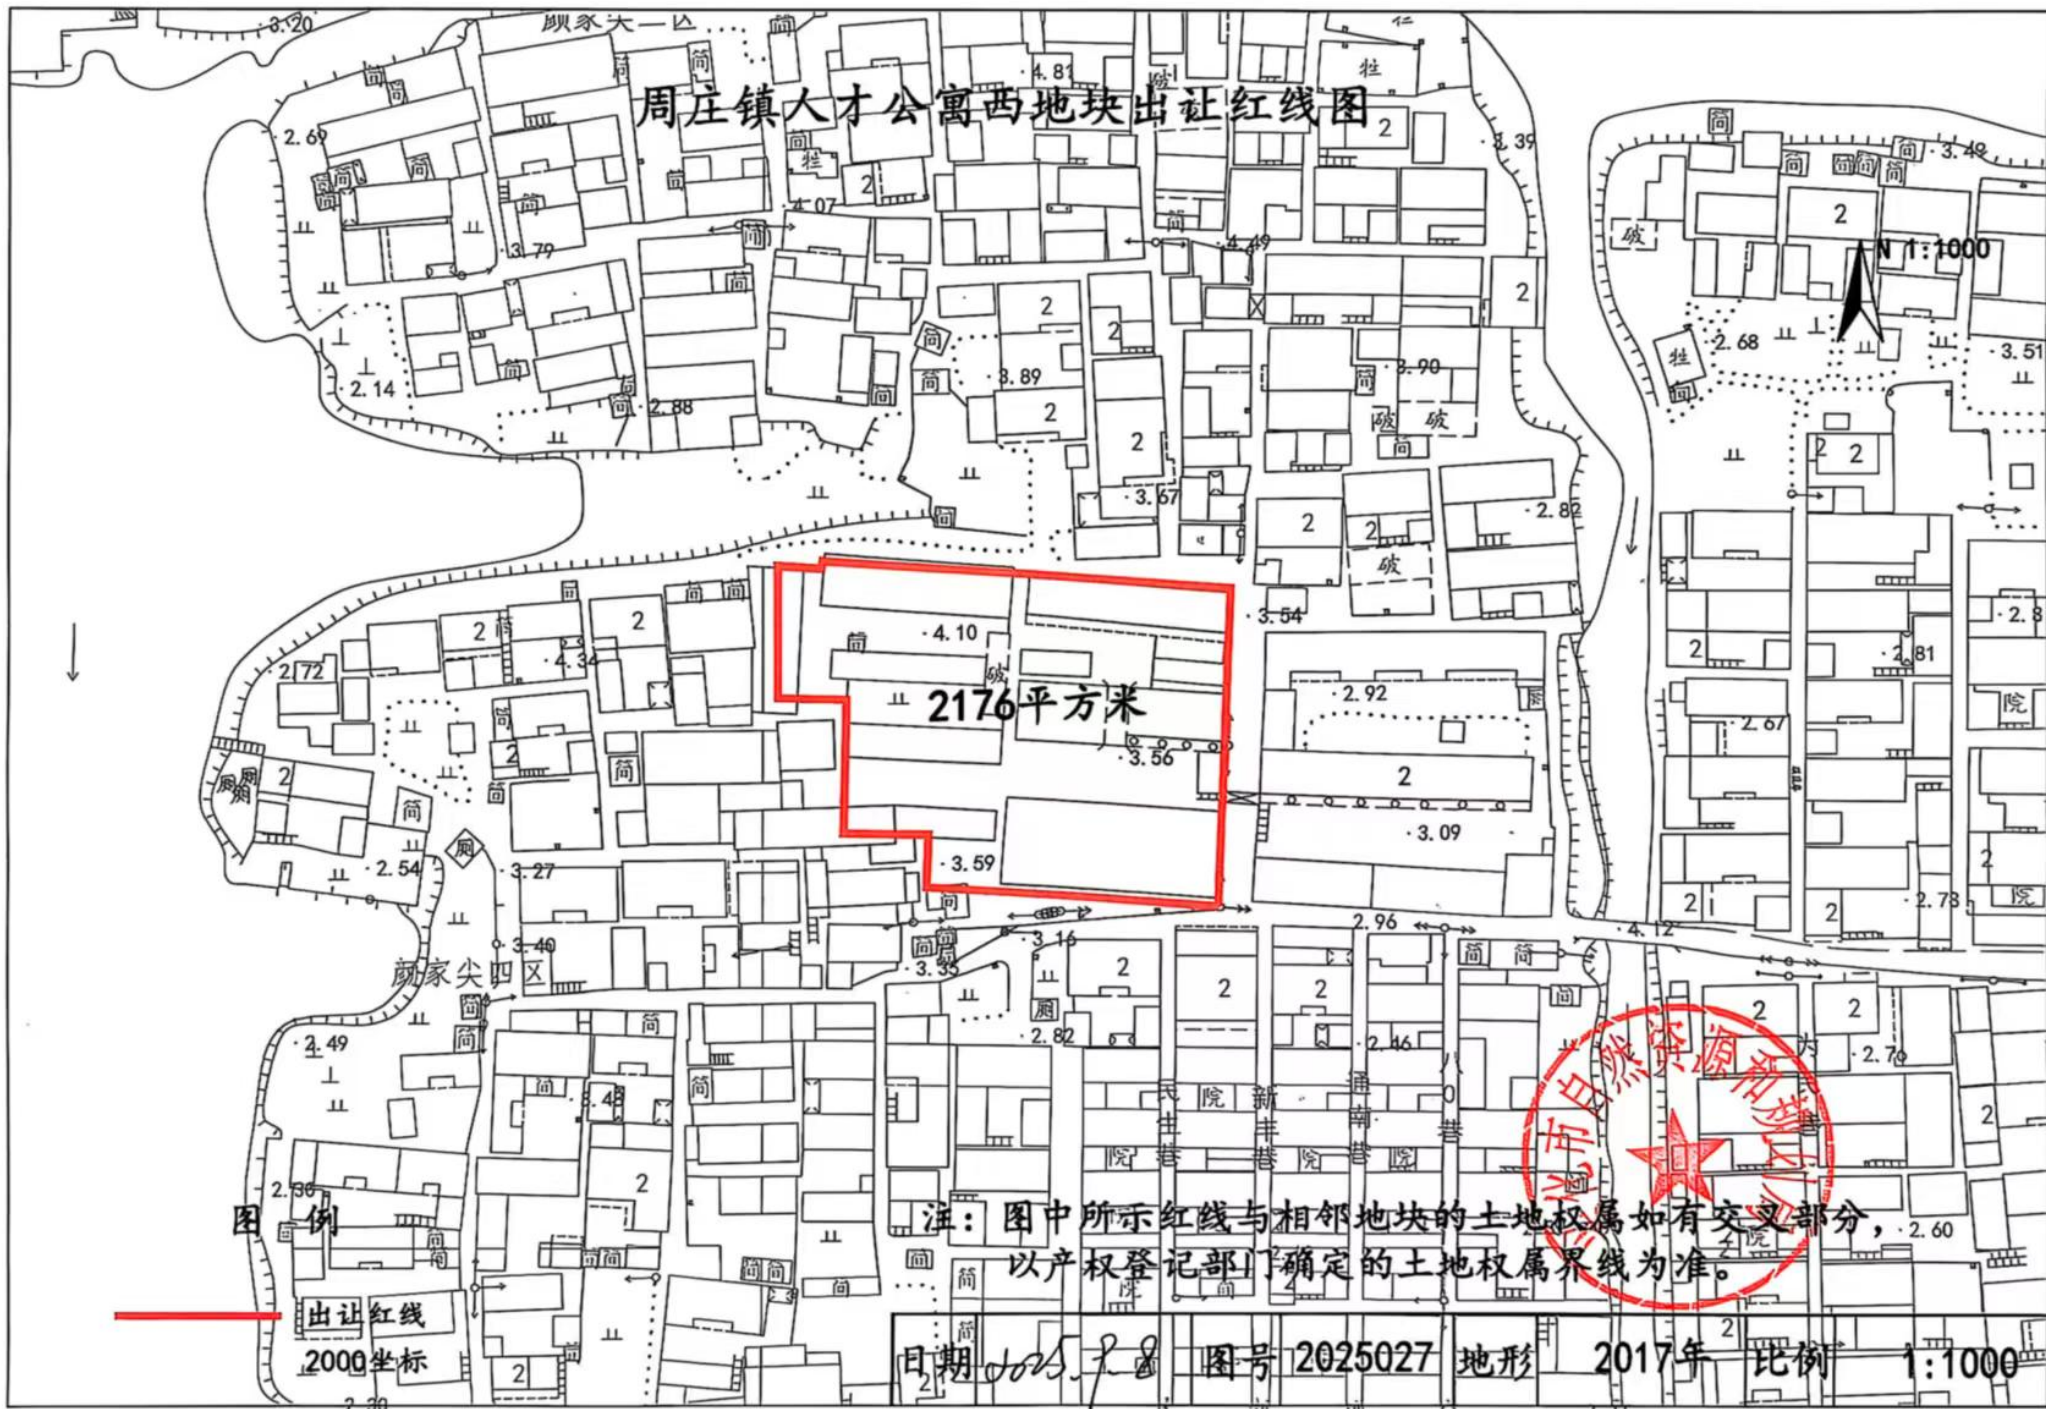

由 Autodesk 教育版产品制作

由 Autodesk 教育版产品制作

日期 2017.9.8 图号 2025027 地形 2017年 比例 1:1000