


364.17 394627

兴安路南、文林南路东地块出让红线图

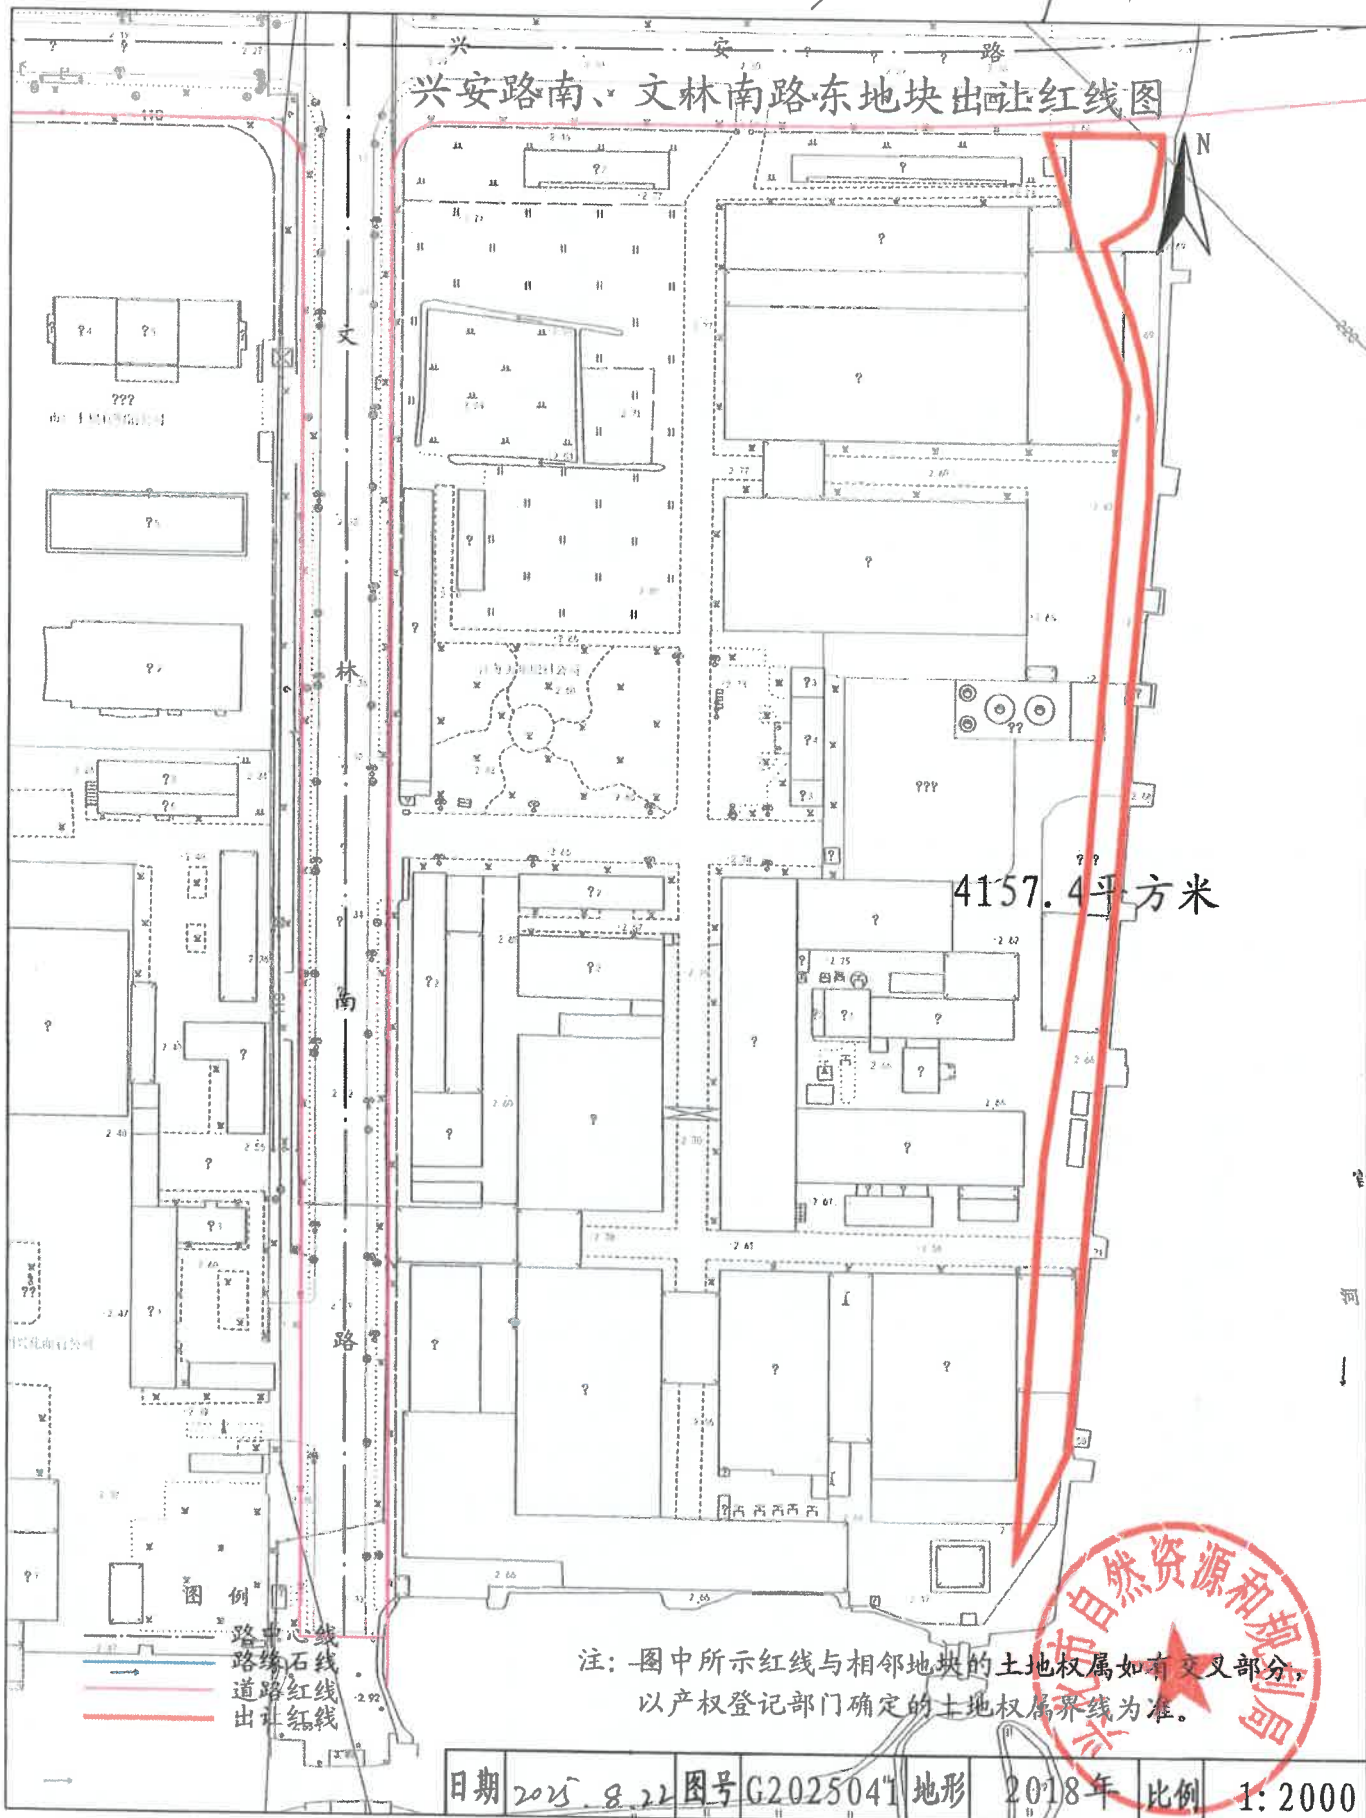

4157.4平方米

注：图中所示红线与相邻地块的土地权属如有交叉部分，以产权登记部门确定的土地权属界线为准。

