


895.11 6058.6 779147

兴安路南、文林南路东地块出让红线图

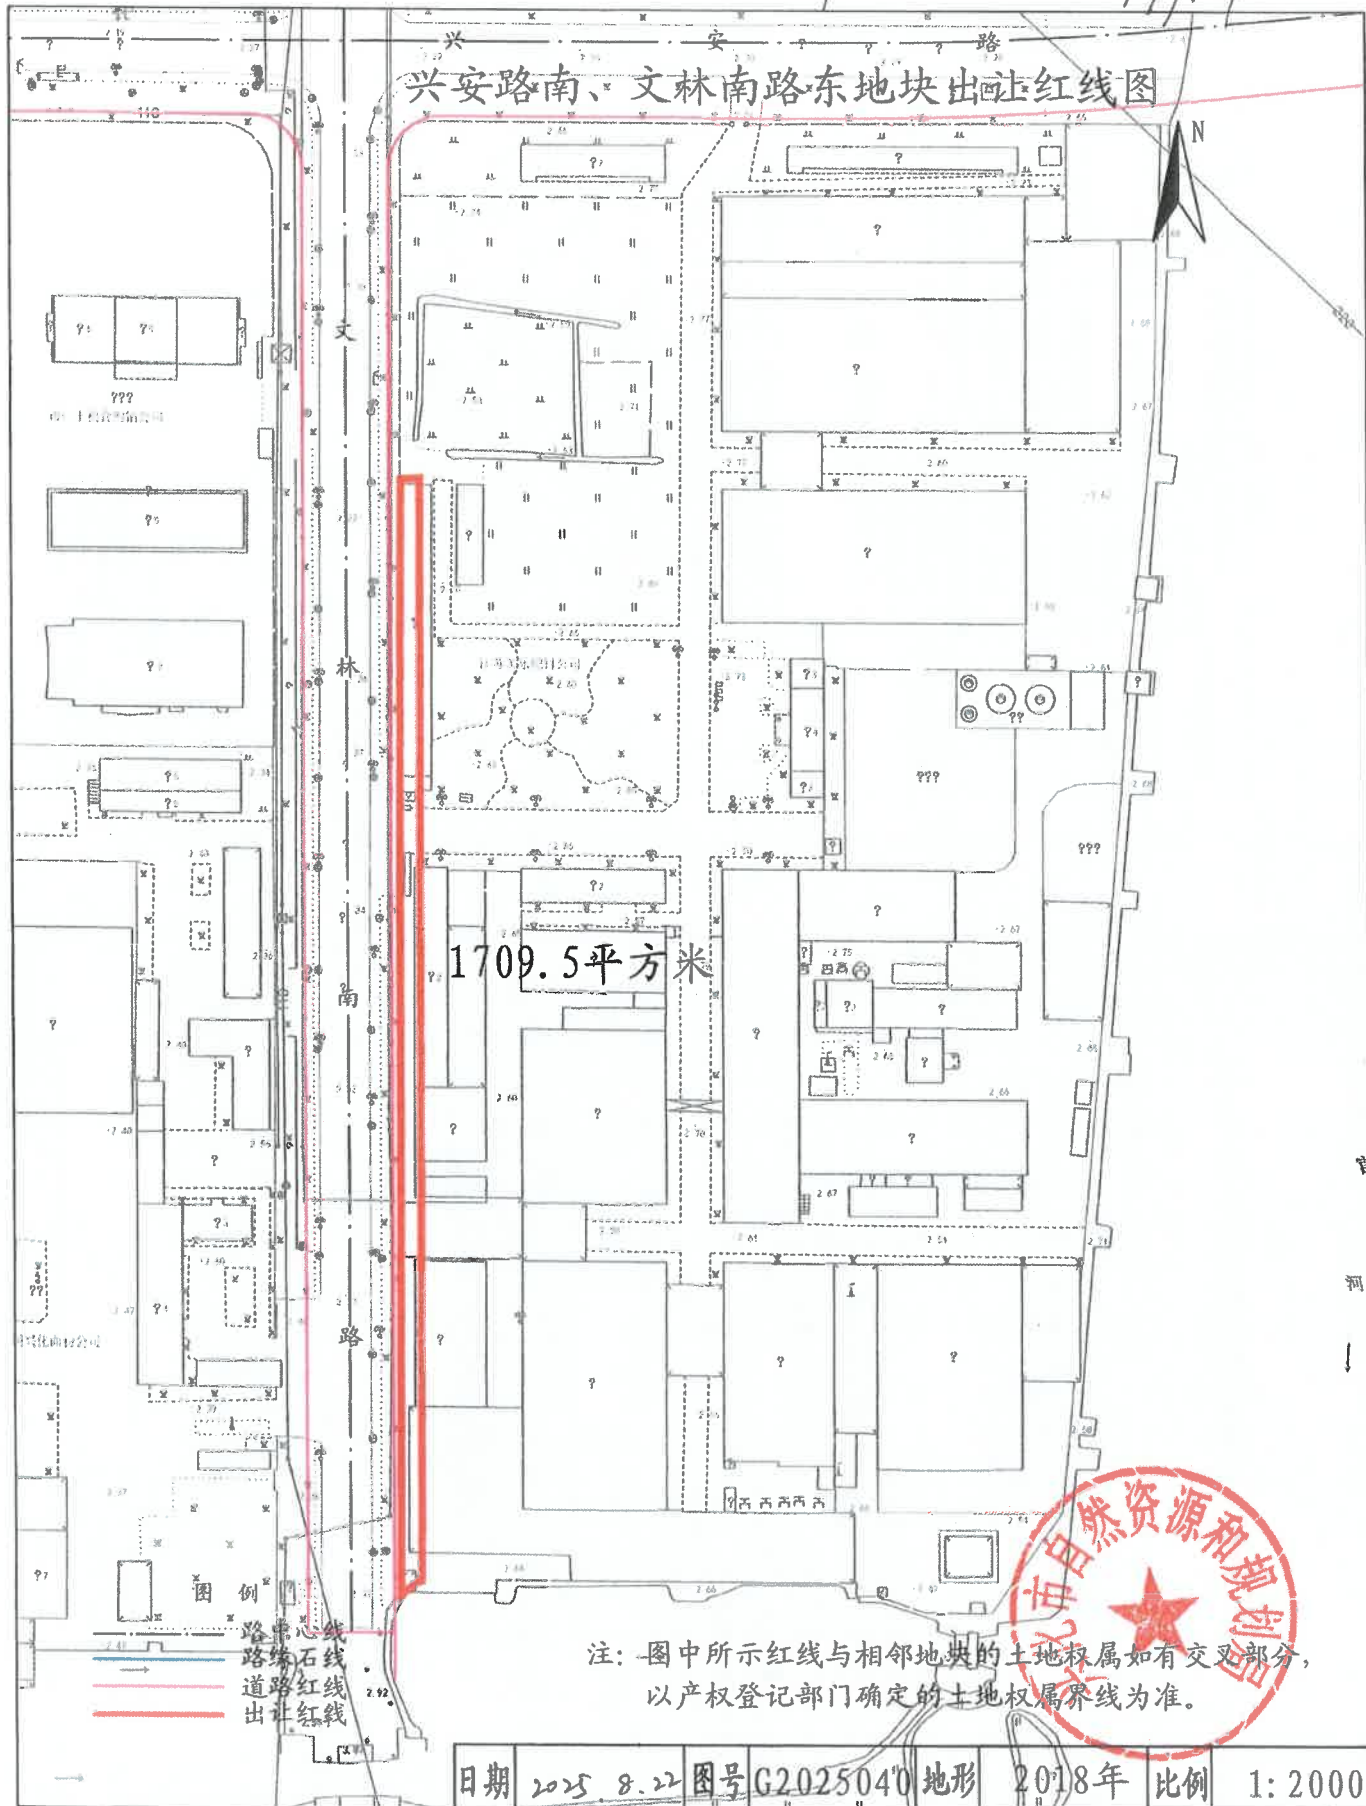

注：图中所示红线与相邻地块的土地权属如有交叉部分，以产权登记部门确定的土地权属界线为准。



日期 2025.8.22 图号 G2025040 地形 2018年 比例 1:2000