


大垛镇中兴路北侧、朝阳路东侧地块出让红线图

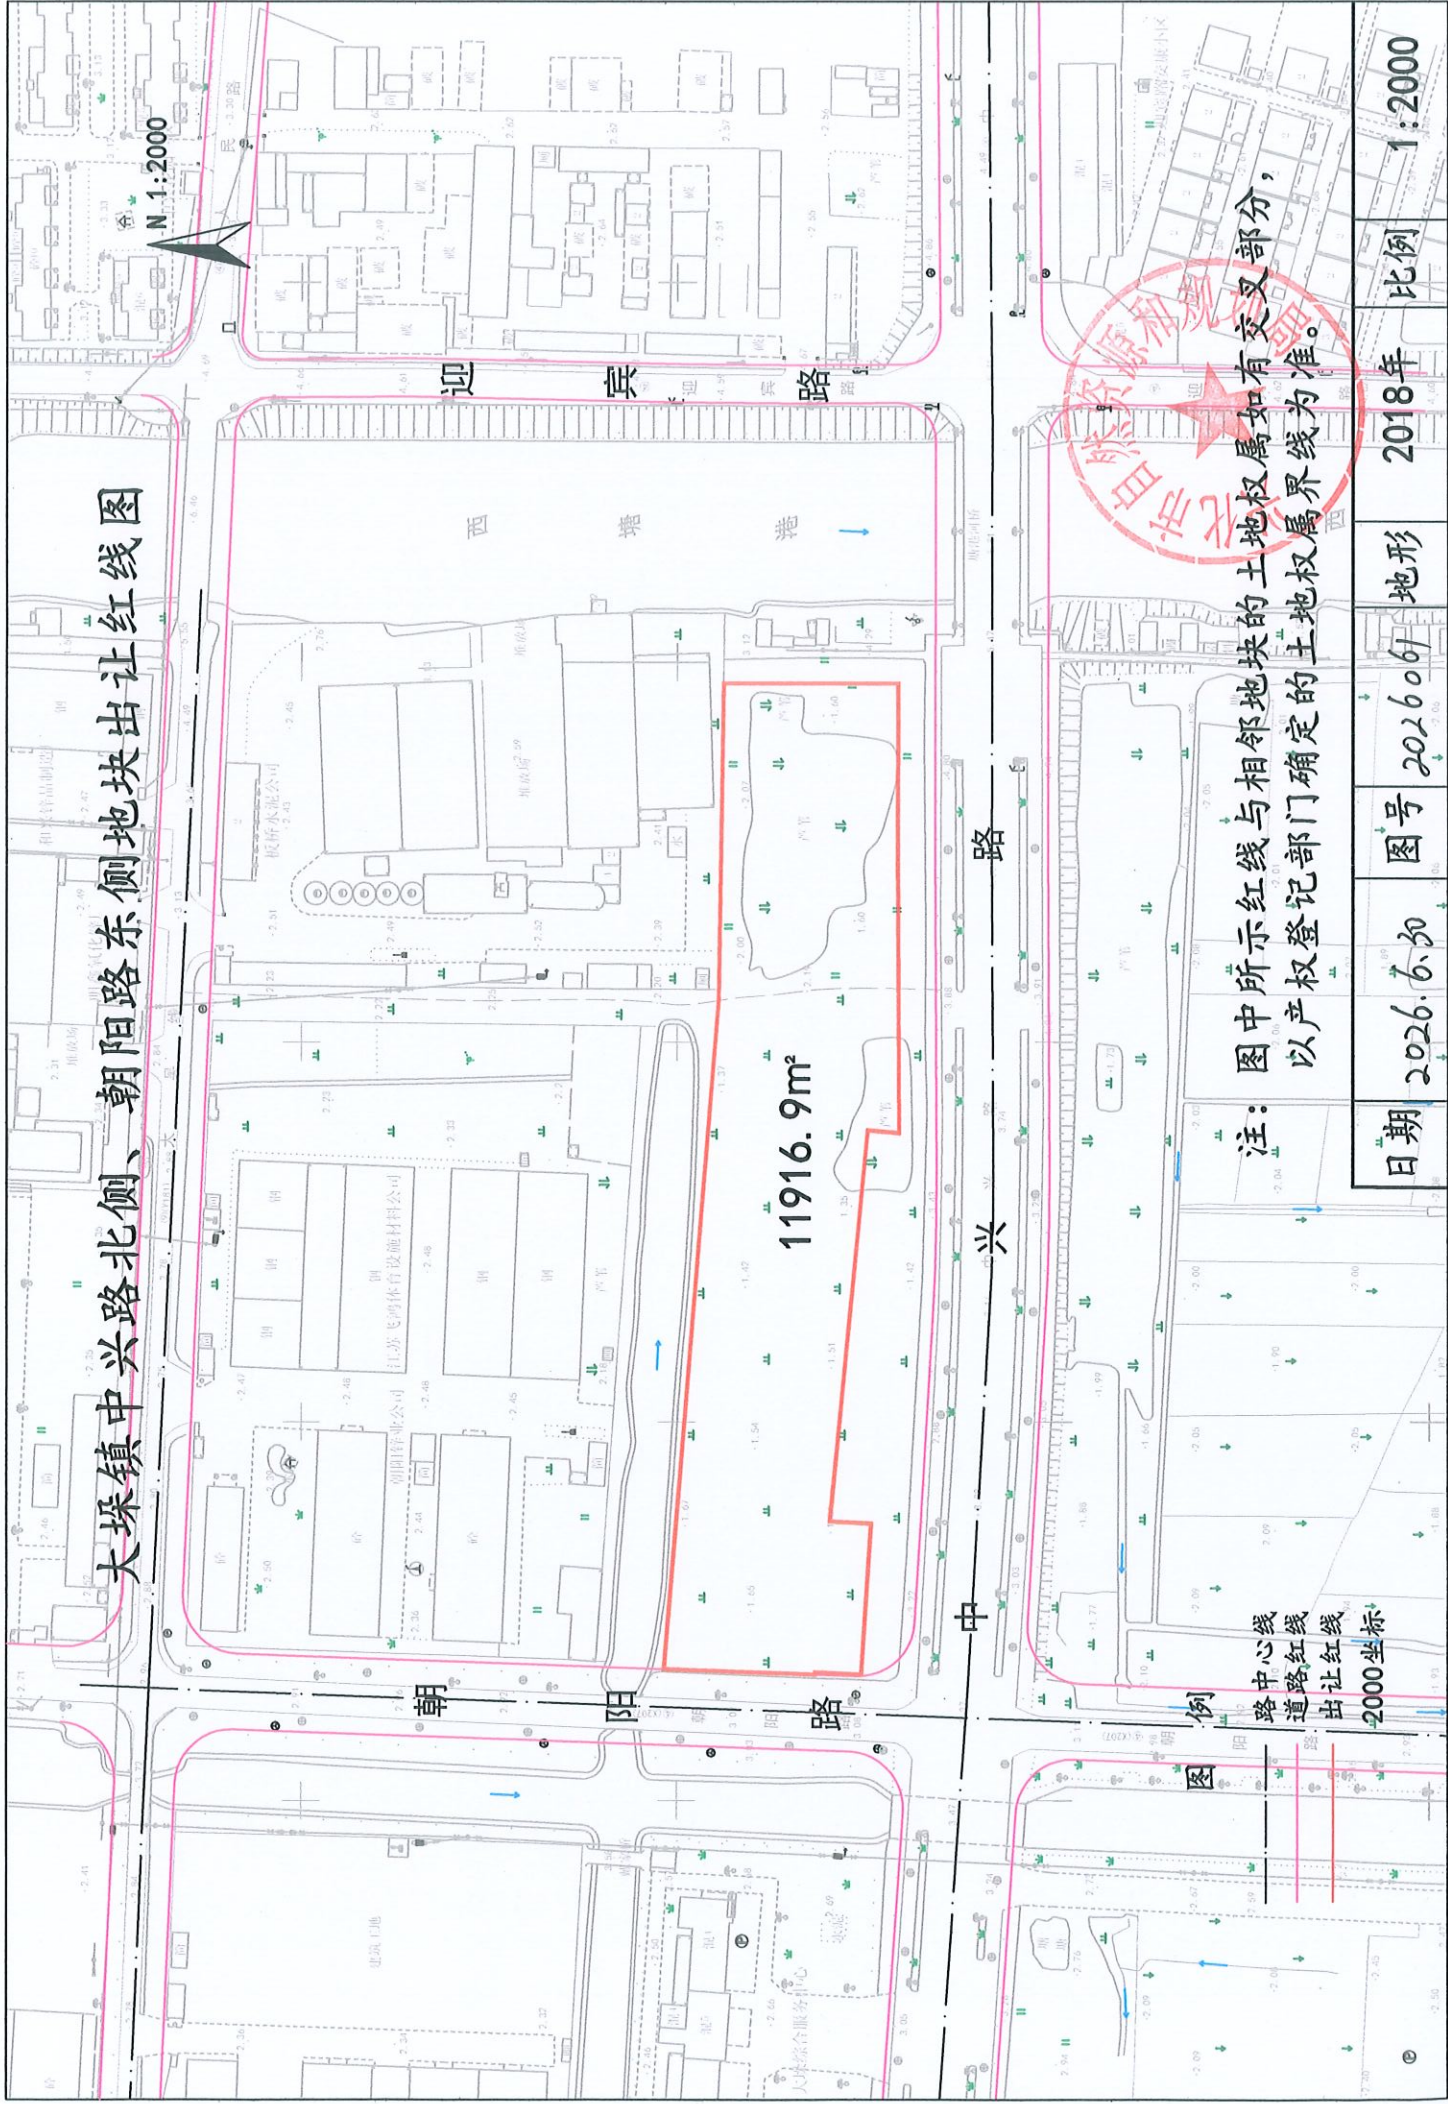

注：图中所示红线与相邻地块的土地权属如有交叉部分，以产权登记部门确定的土地权属界线为准。

日期	2026.6.30	图号	2026061	地形	2018年	比例	1:2000
----	-----------	----	---------	----	-------	----	--------