



戴南镇人民路北侧地块出让红线图

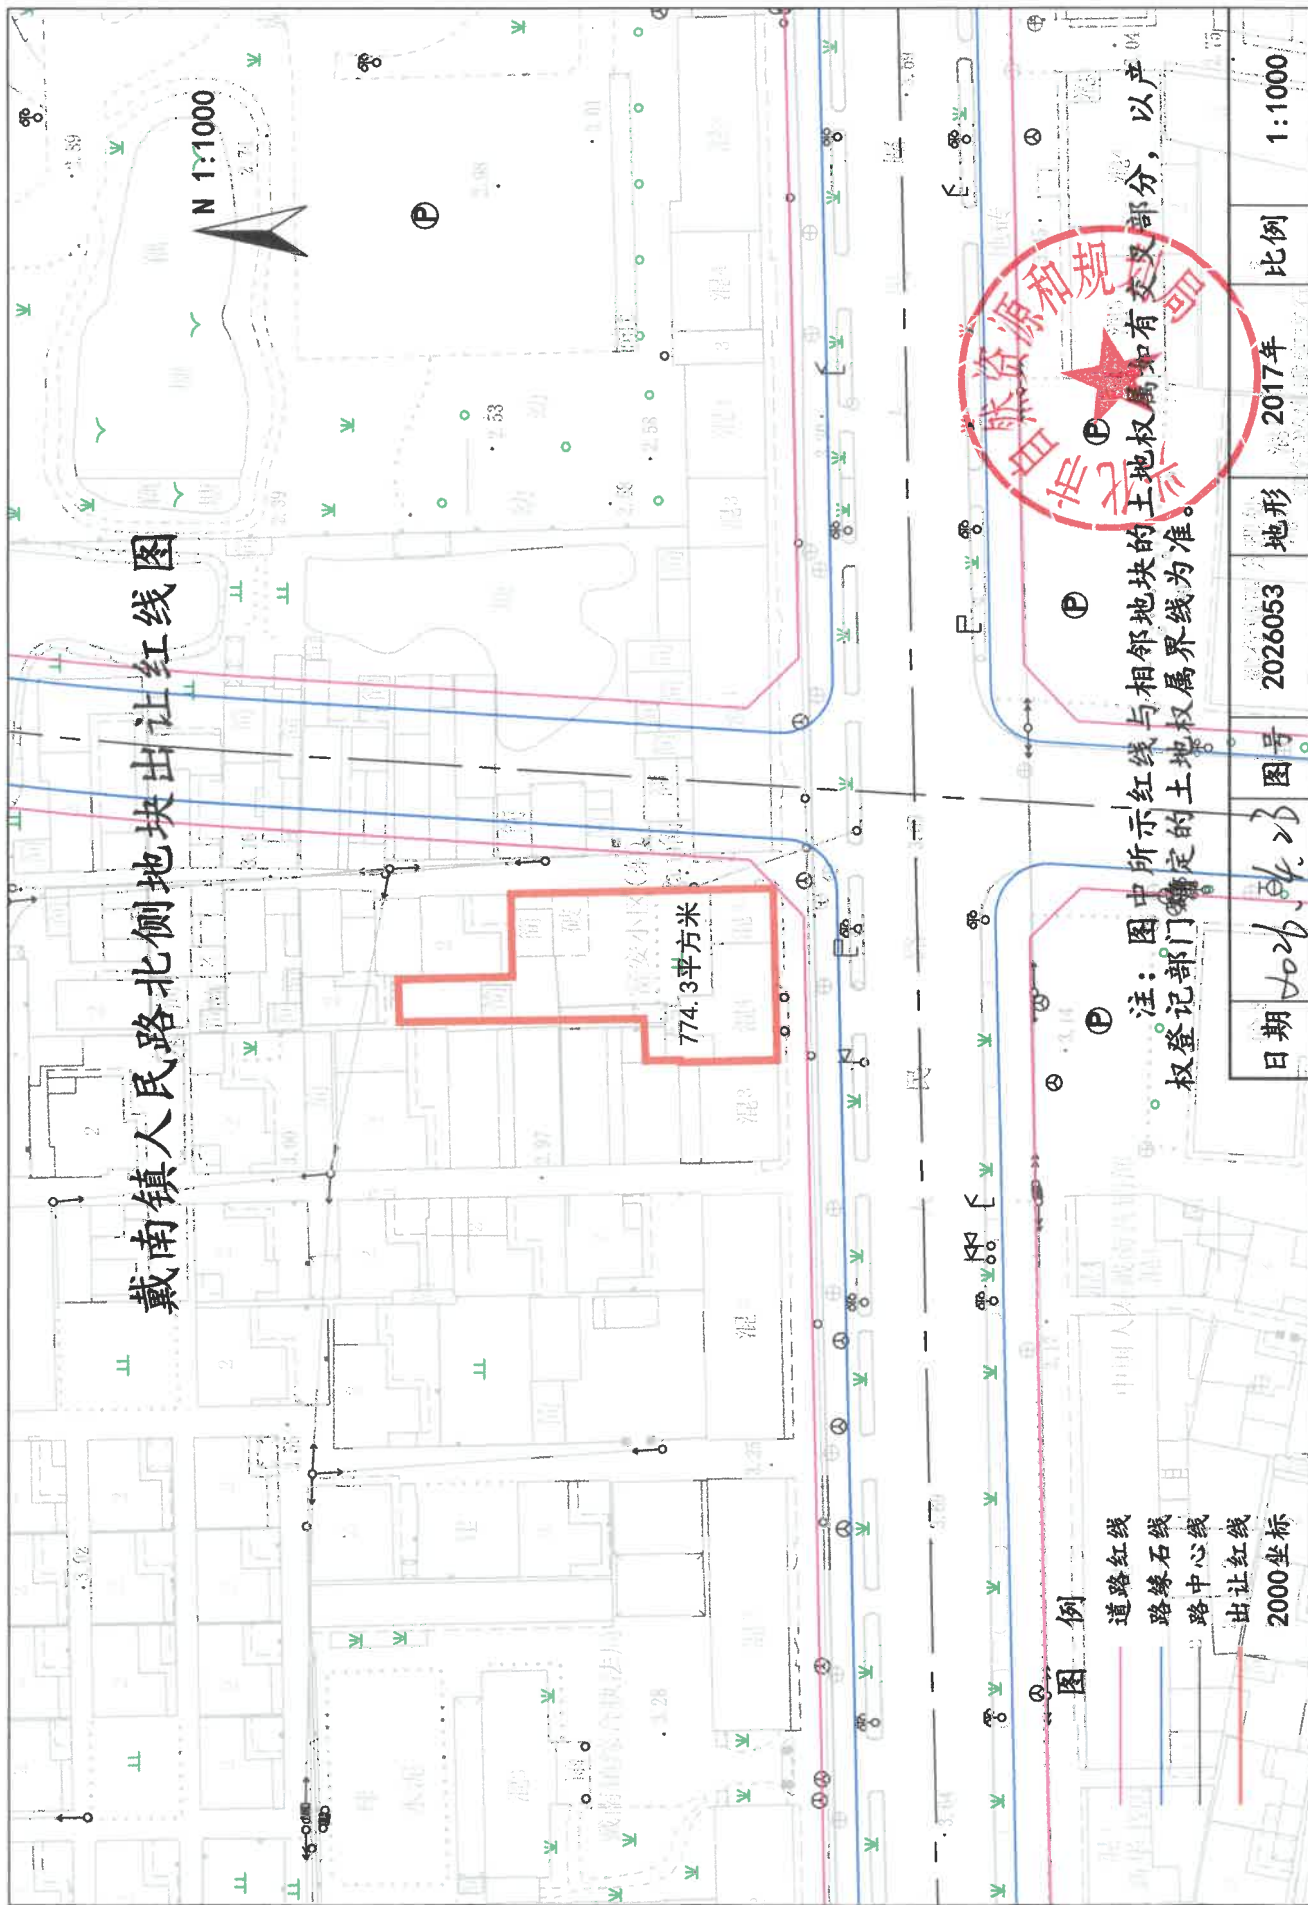

图例

- 道路红线
- 路缘石线
- 路中心线
- 出让红线
- 2000坐标

注：图中所示红线与相邻地块的土地权属如有交叉部分，以产权登记部门确定的土地权属界线为准。

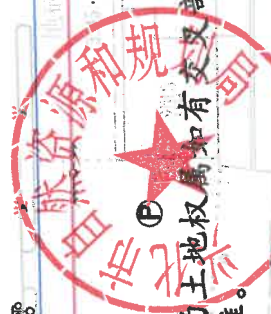

日期	2026.04.23	图号	2026053	地形	2017年	比例	1:1000
----	------------	----	---------	----	-------	----	--------