


戴南镇连心路北侧、城西路西侧地块出让红线图

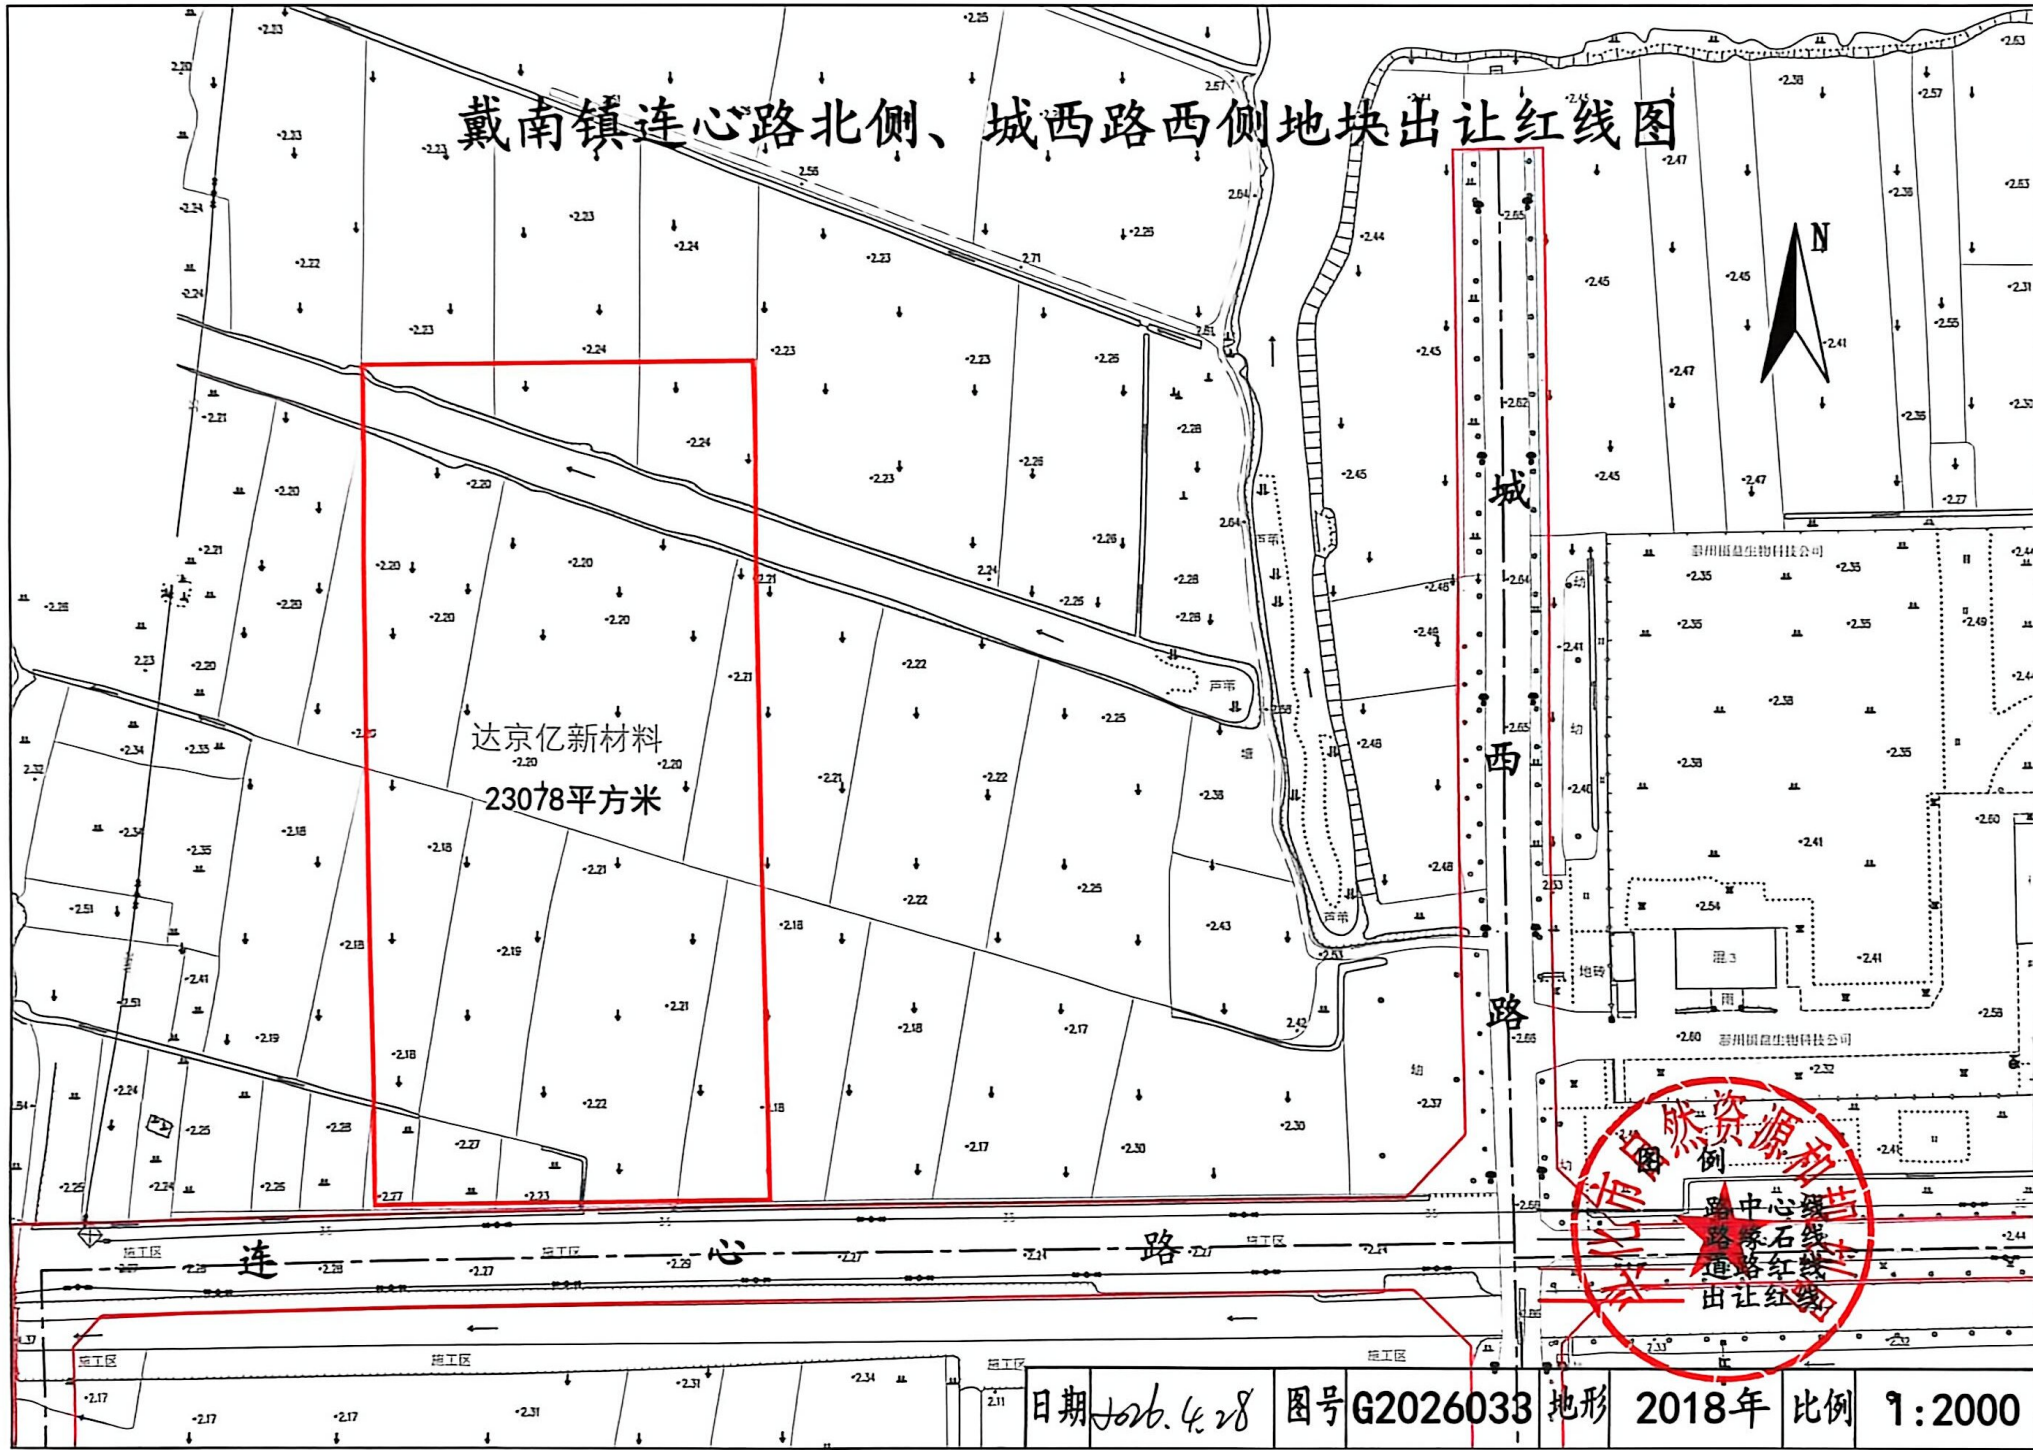

由 Autodesk 教育版产品制作

由 Autodesk 教育版产品制作

日期 2026.4.28 图号 G2026033 地形 2018年 比例 1:2000