


采田街道采田北路南张庄路西地块出让红线图

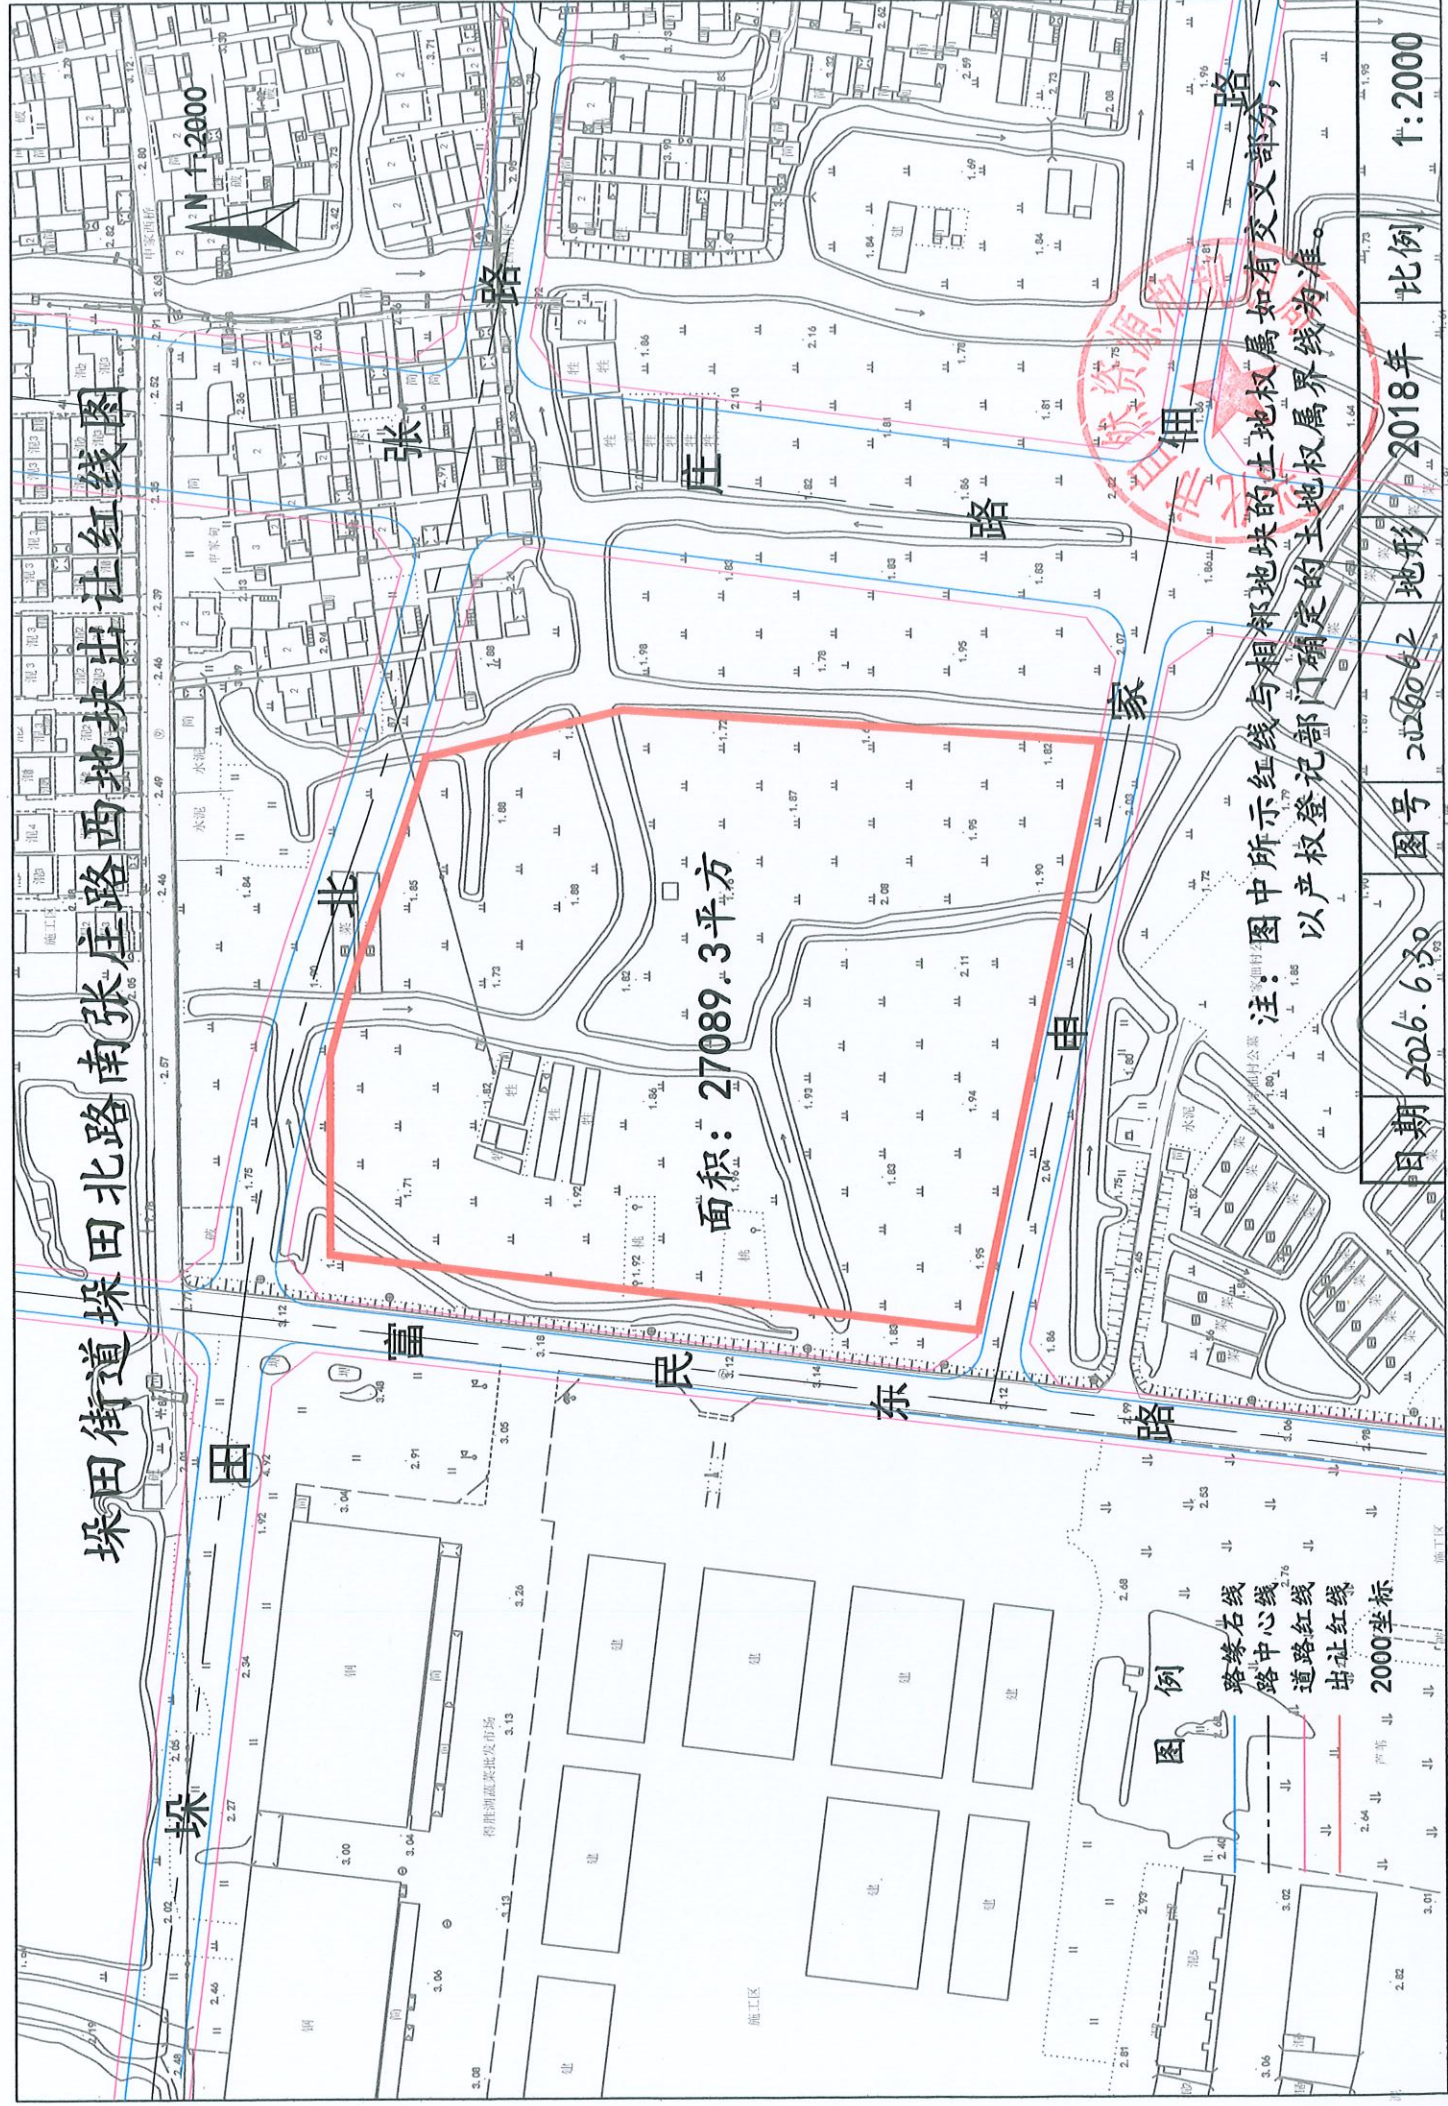

面积: 27089.3平方

图例  
路缘石线  
路中心线  
道路红线  
出让红线  
2000坐标

注: 图中所示红线与相邻地块的土地权属如有交叉部分, 以产权登记部门确定的土地权属界线为准。

日期 2018.6.30

图号 20180602

地形

2018年

比例

1:2000