


昭阳街道玉带路南板桥街东（东门3-20）地块规划红线图

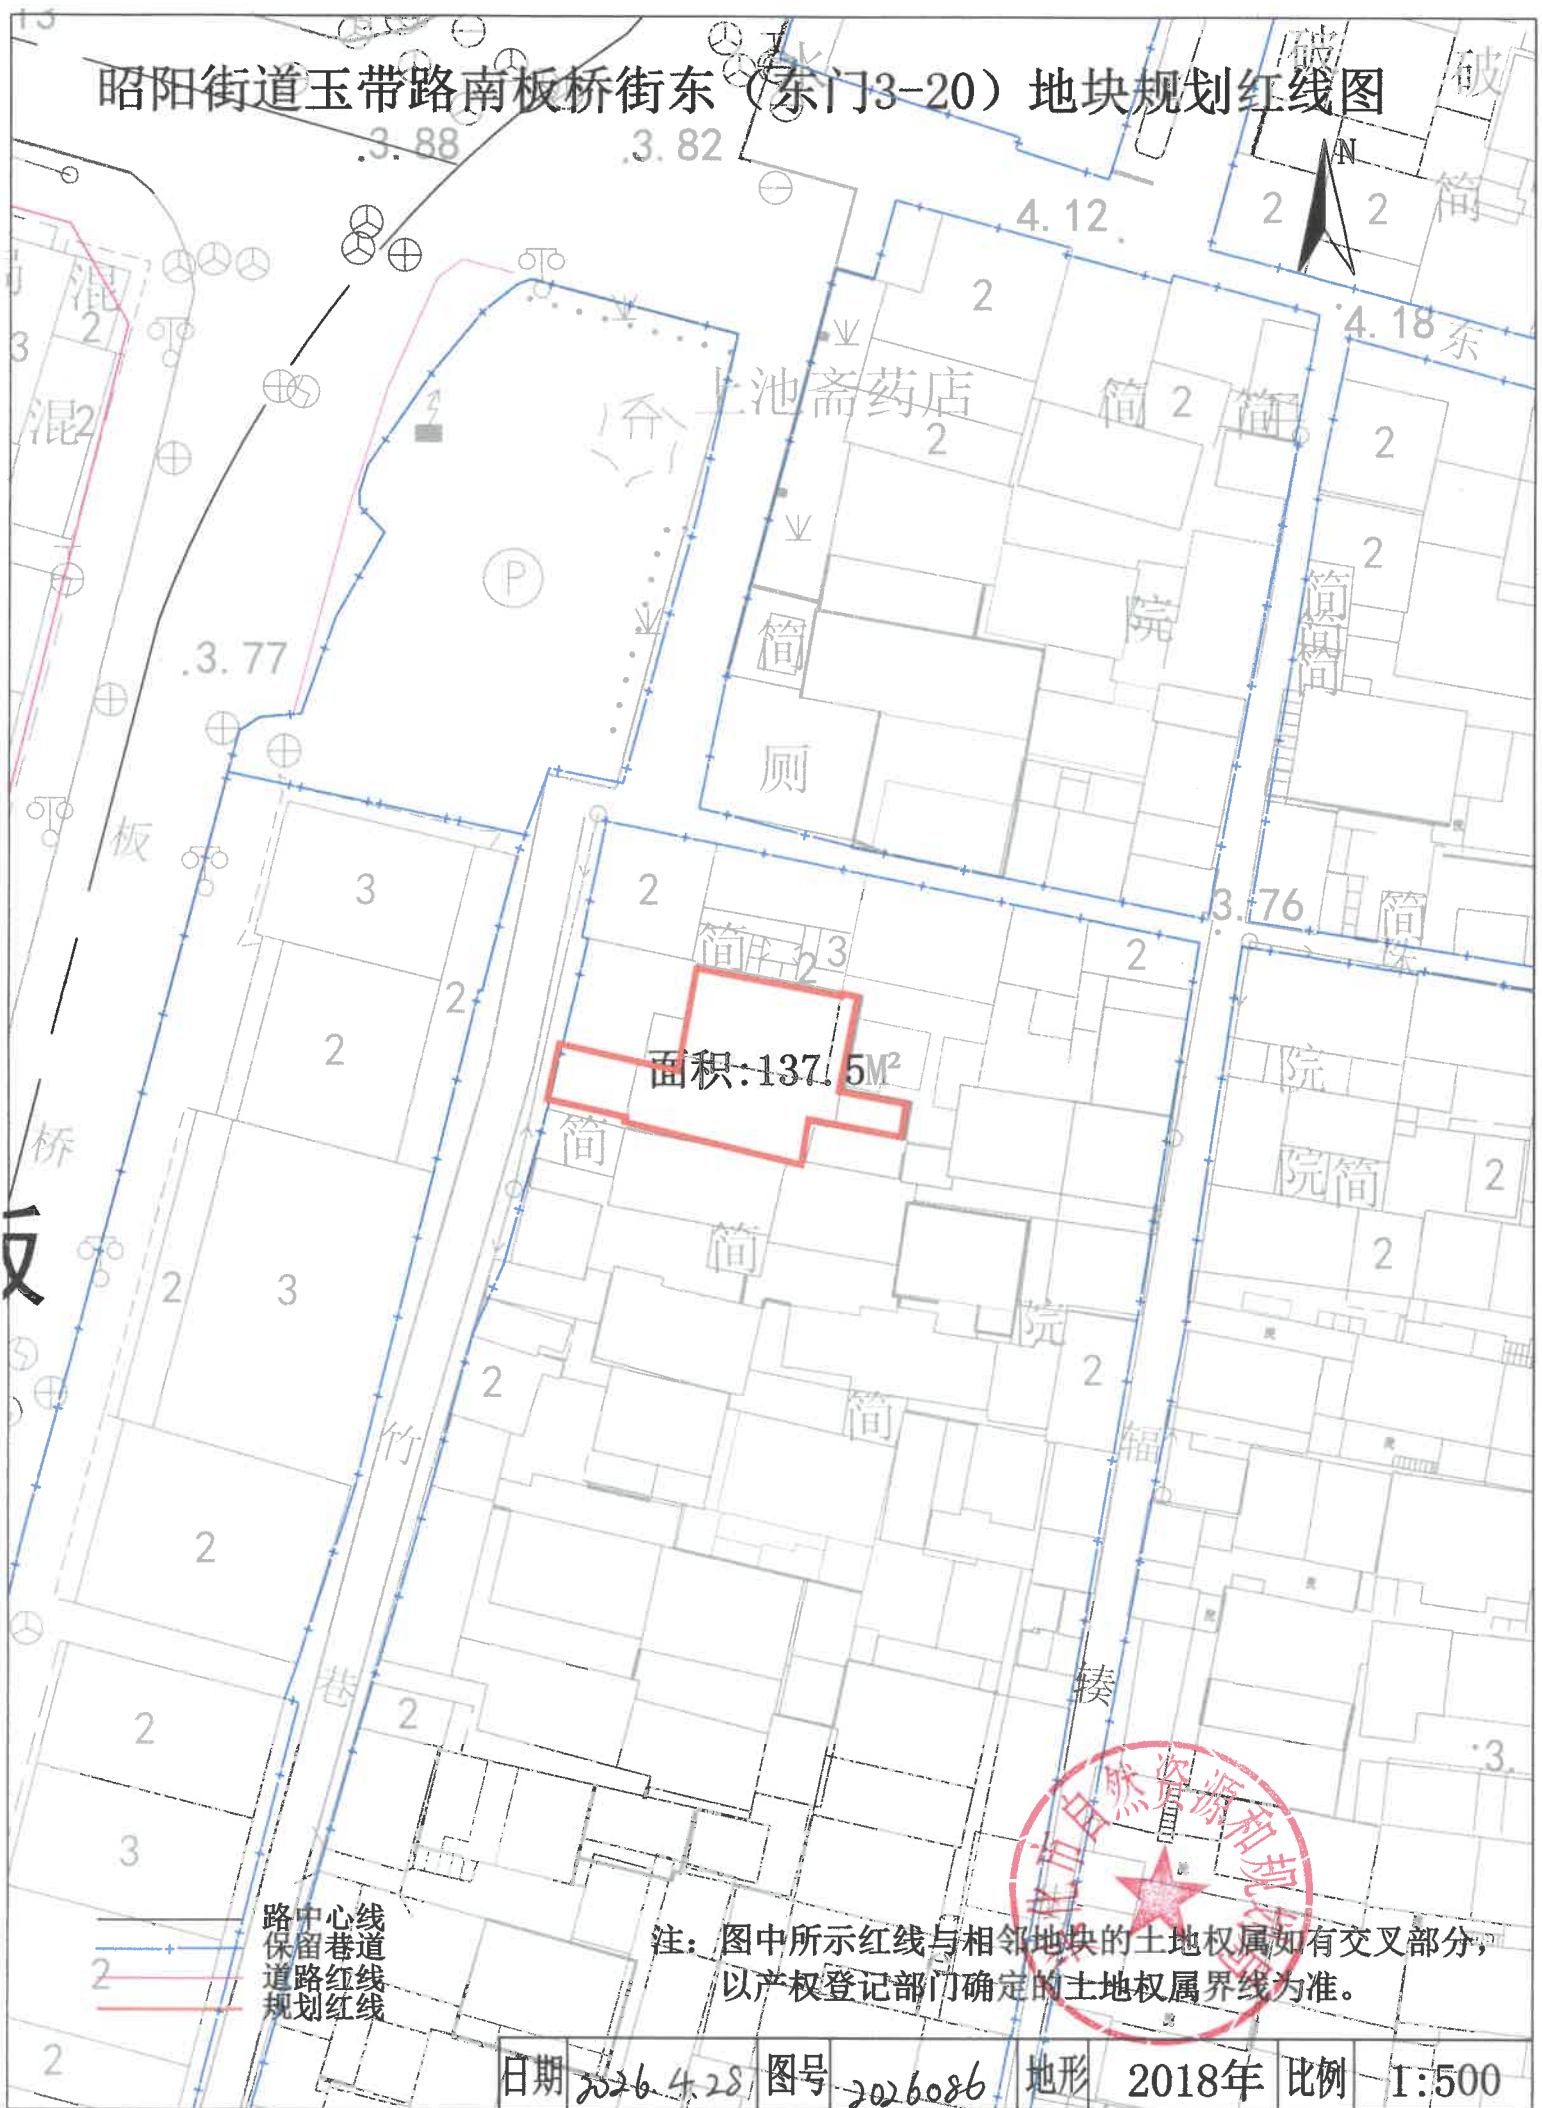

注：图中所示红线与相邻地块的土地权属如有交叉部分，以产权登记部门确定的土地权属界线为准。